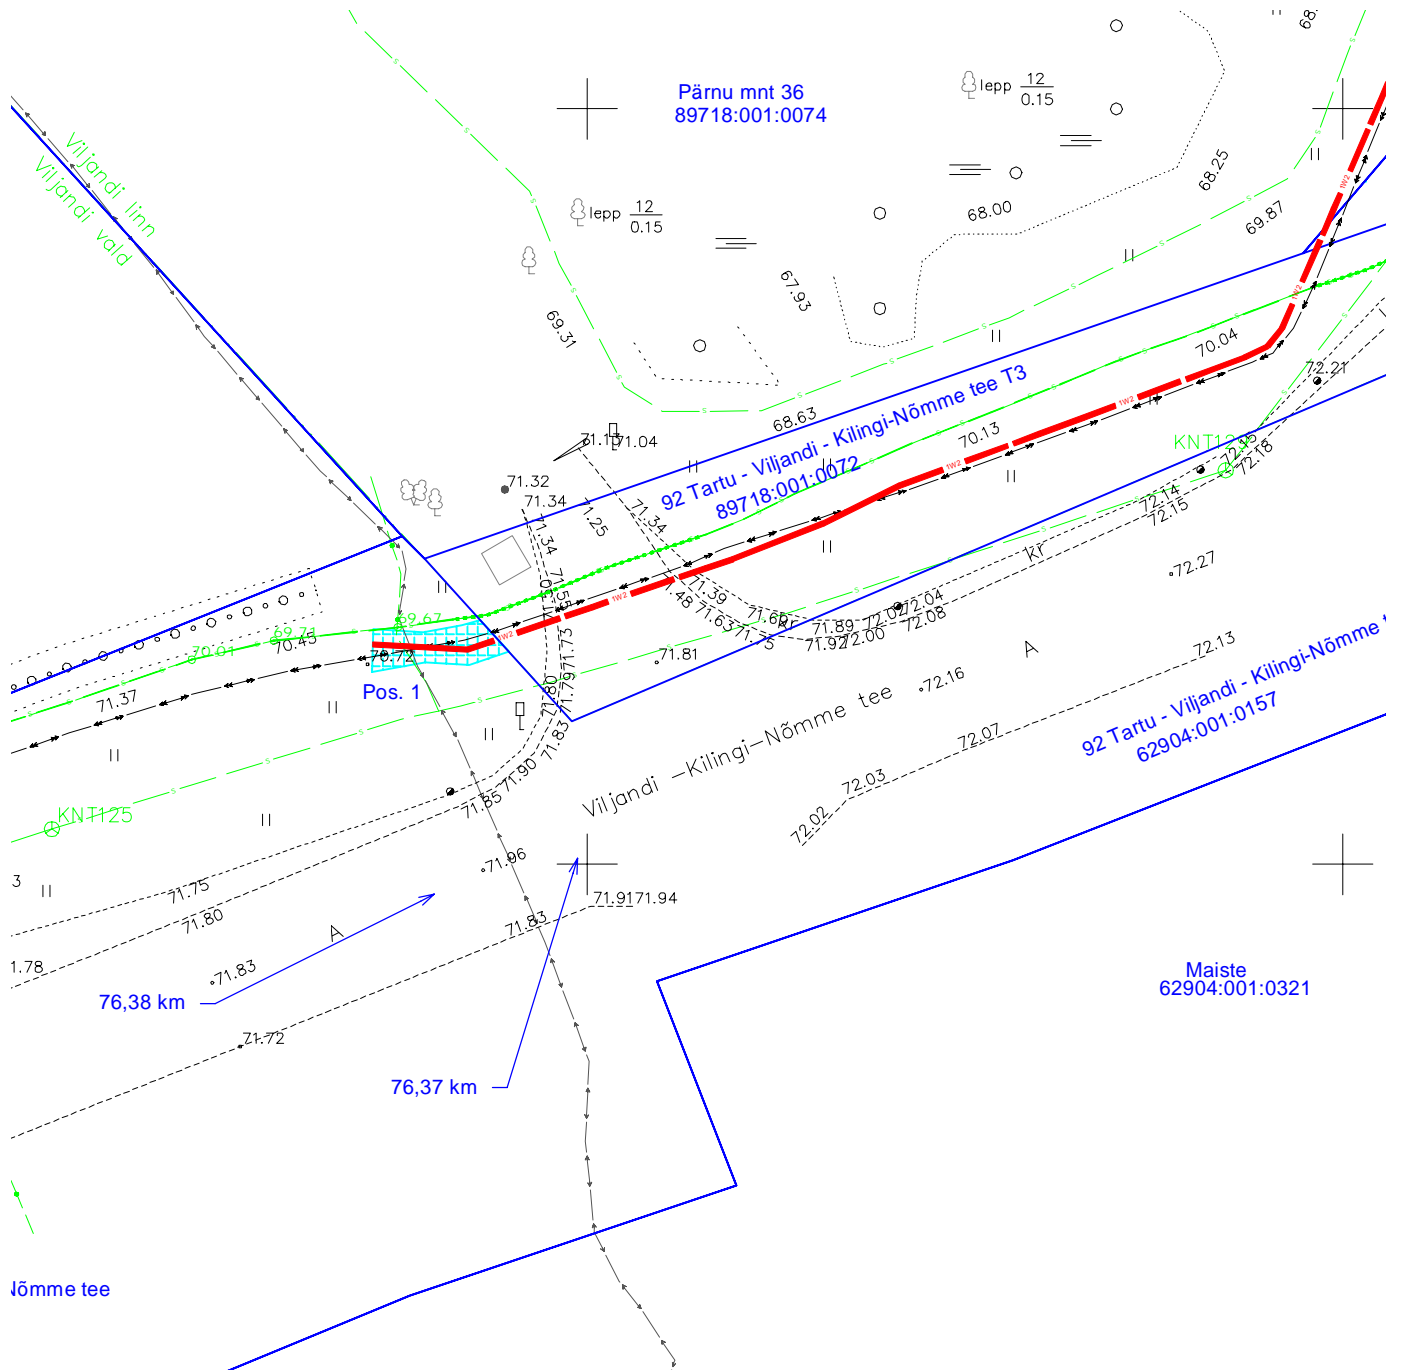


 



Isikliku kasutusõiguse seadmise plaan
 92 Tartu - Viljandi - Kilingi-Nõmme tee (62904:001:0157)
 Pinska külas Viljandi vallas Viljandi maakonnas
 M 1:500; A4



Jrk. nr	IKÕ ala Pos nr	Kinnistu registriosa number	Katastriüksuse tunnus, nimi ja sihtotstarve	Asukoht riigitee suhtes	Ala pindala, m ²
1	Pos. 1	13386850	92 Tartu - Viljandi - Kilingi-Nõmme tee Transpordimaa	92 Tartu - Viljandi - Kilingi-Nõmme tee km. 76,37-76,38	20

-  Kasutusõiguse ala [20 m²]
-  Proj. 15 kV maakaabelliin
-  Olemasolev maakaabelliin
-  Katastriüksuse piir