


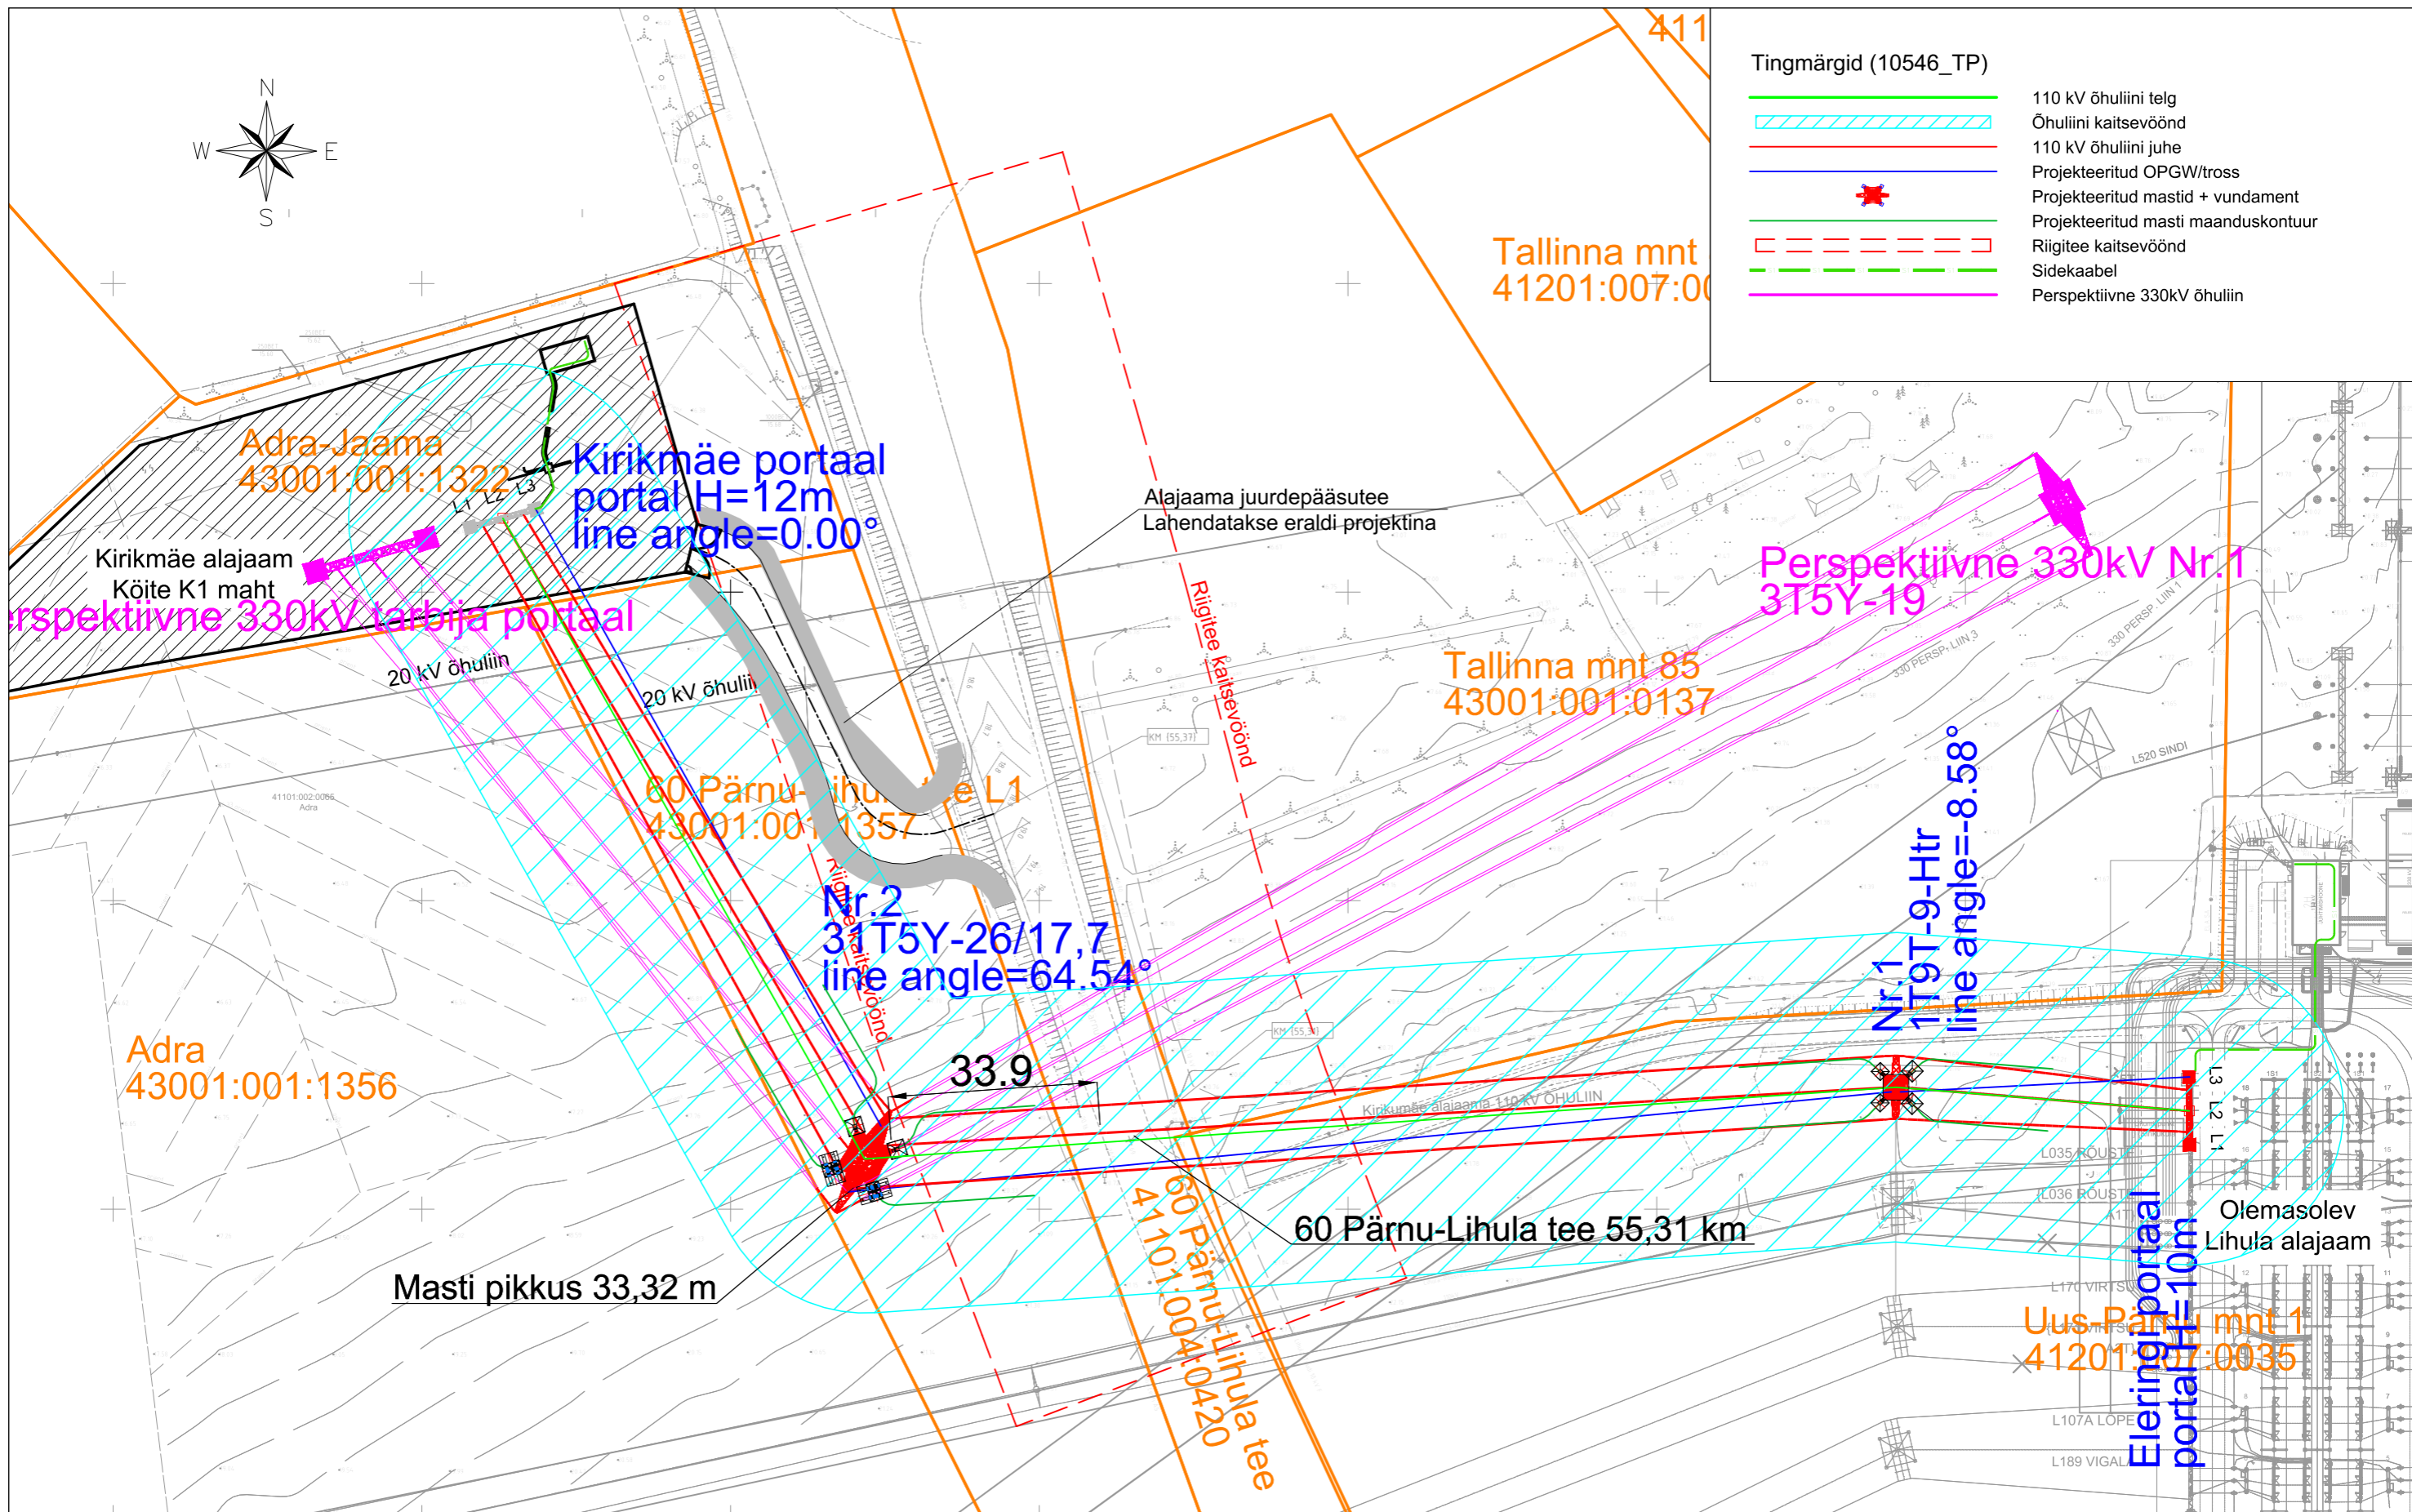

Tingmärgid (10546\_TP)

	110 kV õhuliini telg
	Õhuliini kaitsevöönd
	110 kV õhuliini juhe
	Projekteeritud OPGW/tross
	Projekteeritud mastid + vundament
	Projekteeritud masti maanduskontuur
	Riigitee kaitsevöönd
	Sidekaabel
	Perspektiivne 330kV õhuliin



Projekt <b>Kirikmäe päikesepargi 110/20 kV alajaama ehitus - Kõide K2 - Lihula-Kirikmäe 110 kV õhuliini ehitus</b>				Tellija <b>WiSo Engineering OÜ</b>			
<b>LEONHARD WEISS</b> LEONHARD WEISS OÜ E-post estonia@leonhard-weiss.com Telefon +372 601 2285 Registrikood 12083348				Joonis <b>Asendiplaan - Lihula-Kirikmäe 110 kV õhuliin</b> Joonise nr <b>0546K2_TP_AS-4-01-001</b>			
Projekteeris	<b>M.Kapanen</b>	31.08.2023	5854 5446	Möötkava	M 1:1000 (A3)		
Kontrollis	<b>H.Luik</b>	01.09.2023	5340 2066	Staadium	Tööprojekt		
Projektijuht	<b>H.Luik</b>	01.09.2023	5340 2066	Keel	Lehti	Lehti	
				EST	1	1	