


Joonis: 1

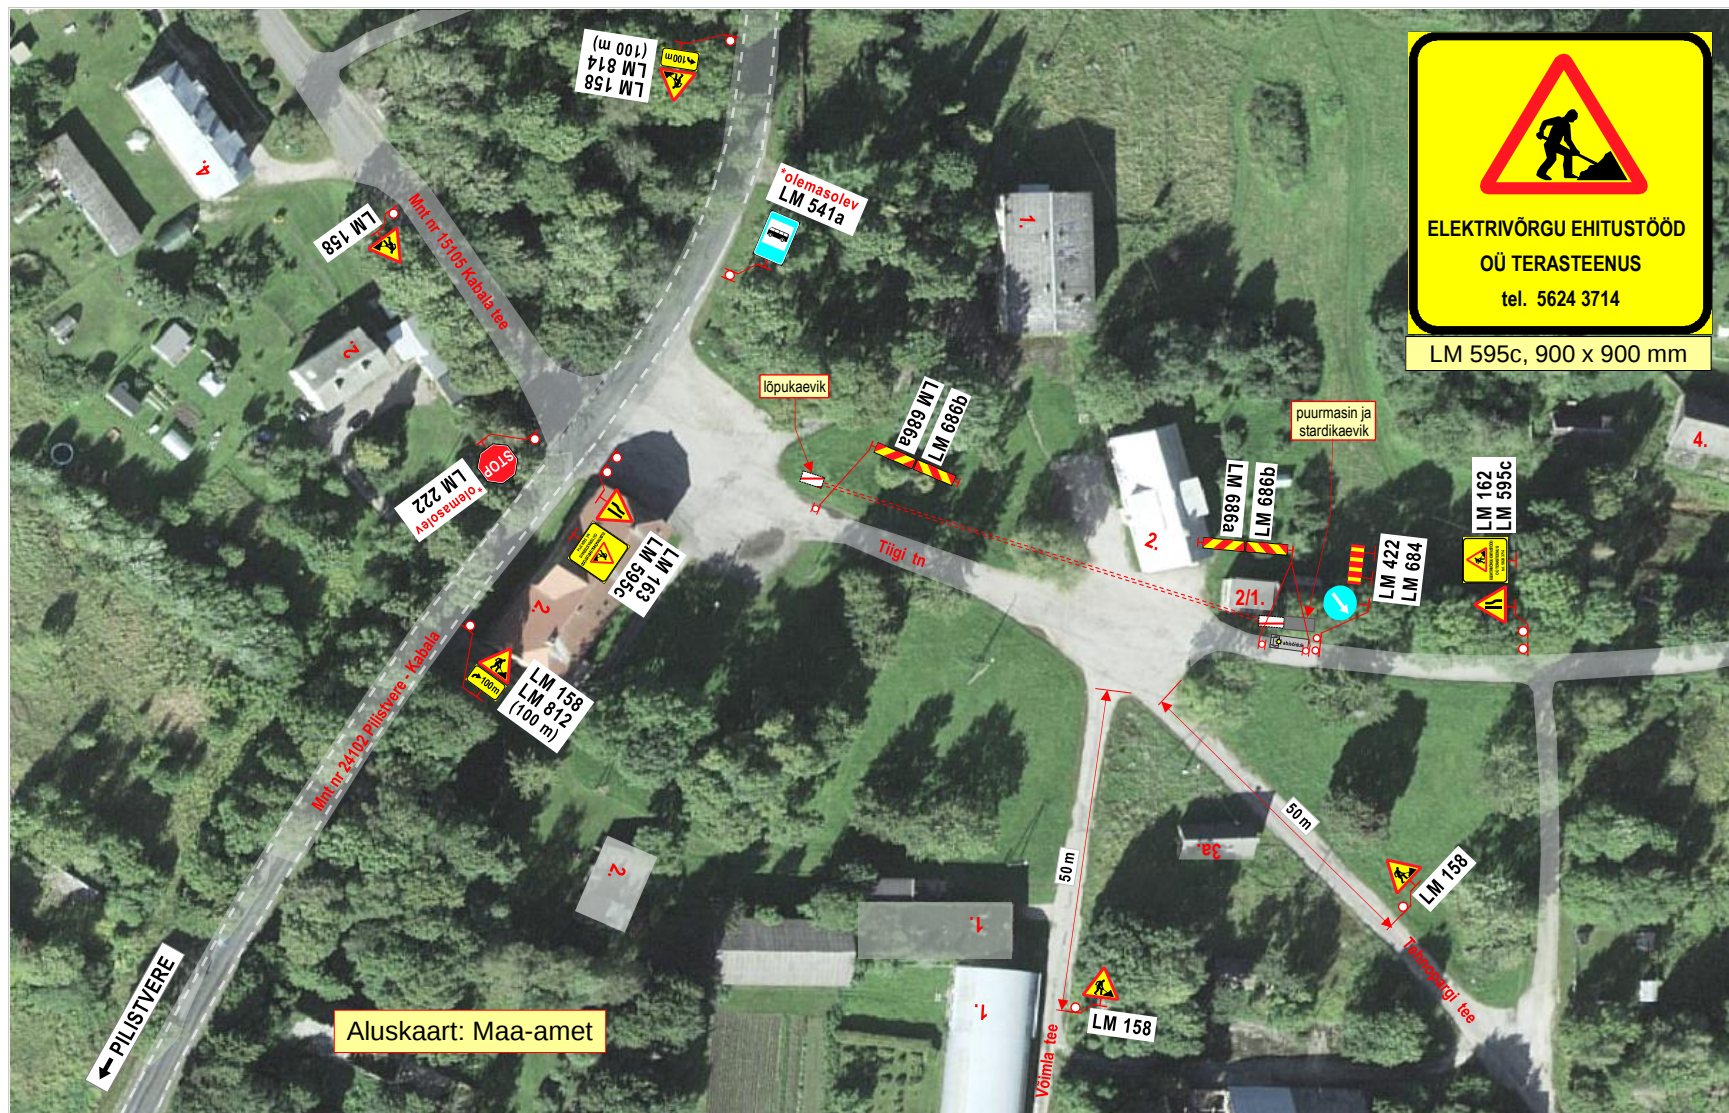

Märkused:

1. Teostatavad tööd: **keskpinge maakaabli ehitustööd.**
2. Töid teostatakse tee kaitsevööndis, osaliselt teepeenral, **peamiselt väljaspool sõiduteed.**
Abisõiduk asub **teepeenral ja osaliselt sõiduteel.**
3. Sõidutee alla paigaldatakse maakaabel **kinnisel meetodil.**
4. Tööde ala asub liiklusemärgi **571 „Asula“** mõjualas.
5. Kasutada **II- suurusrupi** liiklusemärgi.
6. Tööde tegemisel ja liikluspiirangutest teavitada liiklusjuhtimiskeskust (e-mail: tmc@transpordiamet.ee) või Transpordiameti **Tark Tee** liikluspiirangute iseteeninduskeskonnas.
Teavitust saata **vähemalt 24 tundi** enne piirangu kehtestamist või tööde alustamist.
7. Joonisel toodud ajutiste liikluskorraldusvahendite paigaldamisel, liikluse korraldamisel ja tööde teostamisel lähtuda majandus- ja taristuministri 13.07.2018 määrusest nr 43 "Nõuded ajutisele liikluskorraldusele".

OÜ STOPP

Sepa 17 c, Tartu 51013
tel: 50 14 029
e-mail: stoppoy@gmail.com

MTR nr: **ELK000059**
vastutav isik: Sulev Sannik
kutsetunnistus nr **180686**



Koostas: M.Loost

Töid teostab:

Tööde algus:

LIIKLUSKORRALDUSE PROJEKT

Tööde teostamise koht:

Tiigi tn, lõigul: mnt nr 24102 Pilistvere - Kabala - Tiigi tn 2, Kabala küla, Türi vald, Järva maakond.

Terasteenus OÜ

Nupu tn 1, Soinaste küla Kambja vald Tartu maakond 61709

Tööde lõpp:

Ohutute liiklustingimuste tagamise eest tööpiirkonnas vastutab:

AIVAR KEPS

tel: + 372 5624 3714

kuup:

allkiri: