

0,4 kV/sidekaabli ristumine maanteega kinnisel meetodil 11199 Põllküla-Madise tee 8,33 km



56202:001:0306
Kruusiaugu

56202:001:0433
11199 Põllküla-Madise tee

43101:001:1710
Käbi

56202:001:0256
Kadarbiku

$M_{hor} = 1:100$
 $M_{vert} = 1:100$

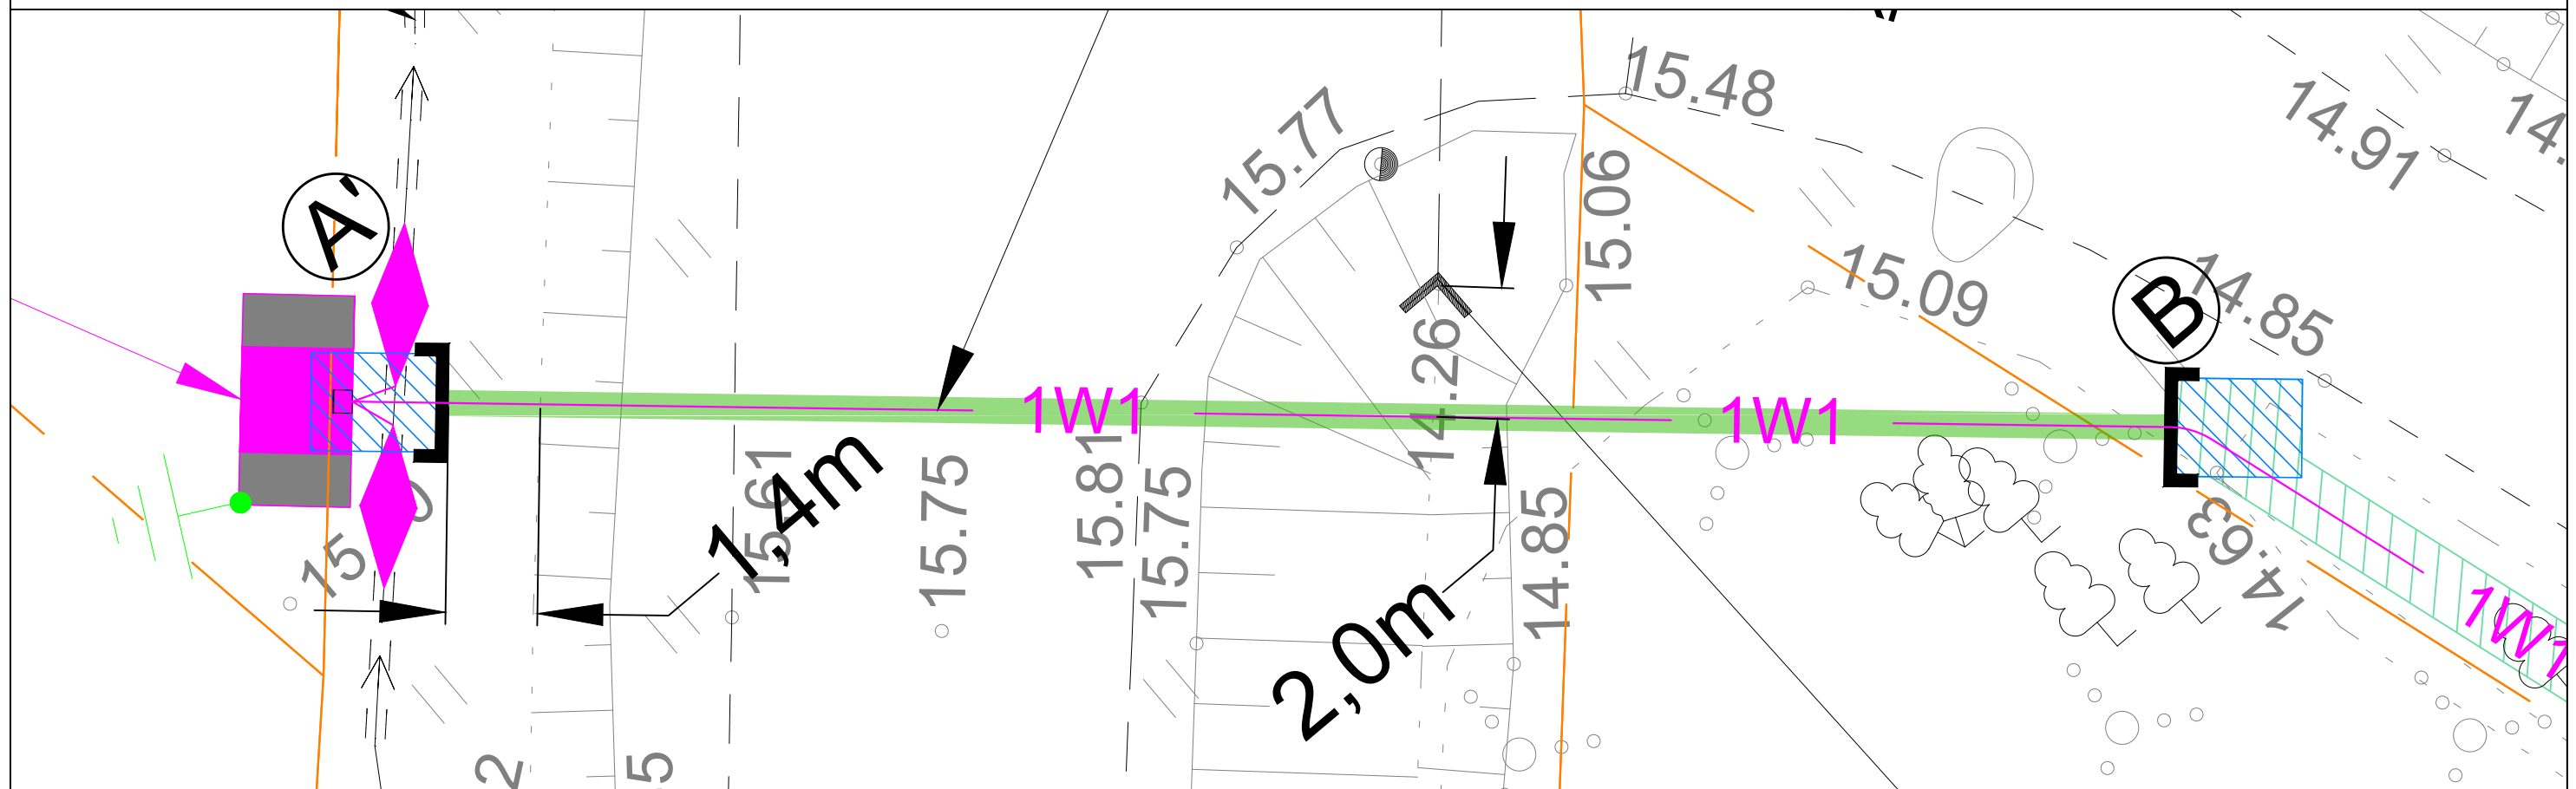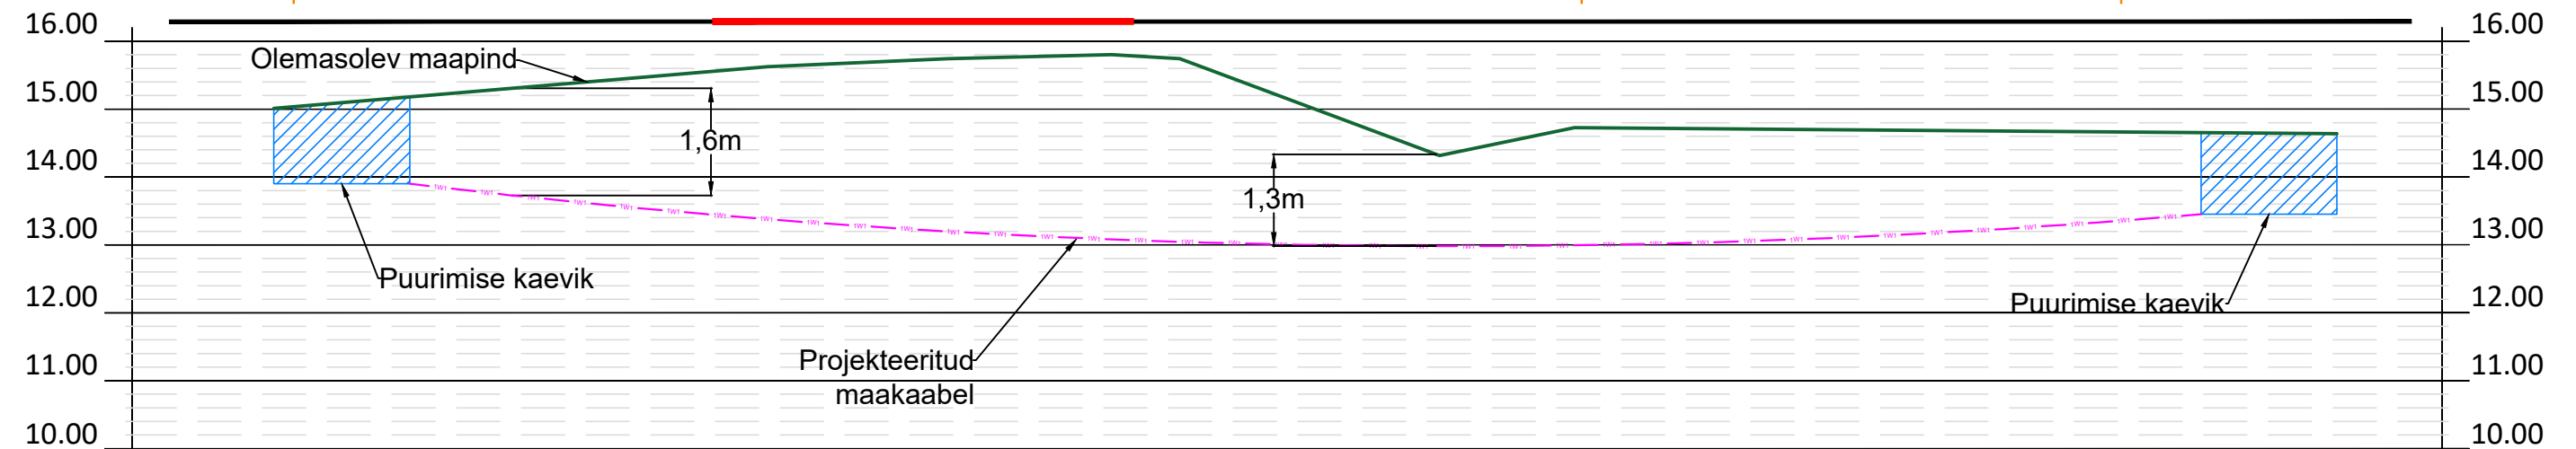

- Märkused:
1. Ristumine maanteega teostada kinnisel meetodil
 2. Paigaldatav toru peab olema tugevdatud plast- või terastoru
 3. Suunamistäpsuse määrab ehitaja vastavalt töomasinale
 4. Toru paigaldada allapoole jämedast materjalist teemullel
 5. Enne kaevetööde algust taotleda tööde teostamise luba
 6. Tehnovõrkude sügavused on orienteeruvad
 7. Tehnovõrkude täpsed sügavused ja asukohad määrata surfimise teel

Tellijaja:
Elektrilevi OÜ

Töö nimetus:

Joonise nimetus:

STROMTEC

Liitumine kindlaksmääratud piirkonnas madalpingel.
Metsa tee 1 Madise küla Lääne-Harju vald Harju maakond. LC3394. Tööprojekt.

Ristmävälja joonis

Aadress: Päevalille 2-2, Ülenurme, Tartumaa; 61714
MTR: TEL002388
Reg. nr: 12688881
Telefon: +372 553 4119
E-mail: jaanus@stromtec.ee

Projekteerija: Tõnis Kuusk; 55689833
Kontrollis: Jaanus Kaldoja

Kuupäev: 09.04.2025
Töö nr: 25-13
Joonise nr: 003
Mõõtkava: A3