


Lõige 1-1
11395 Laulasmaa-Lohusalu tee
(29501:001:0219)
km 3.57

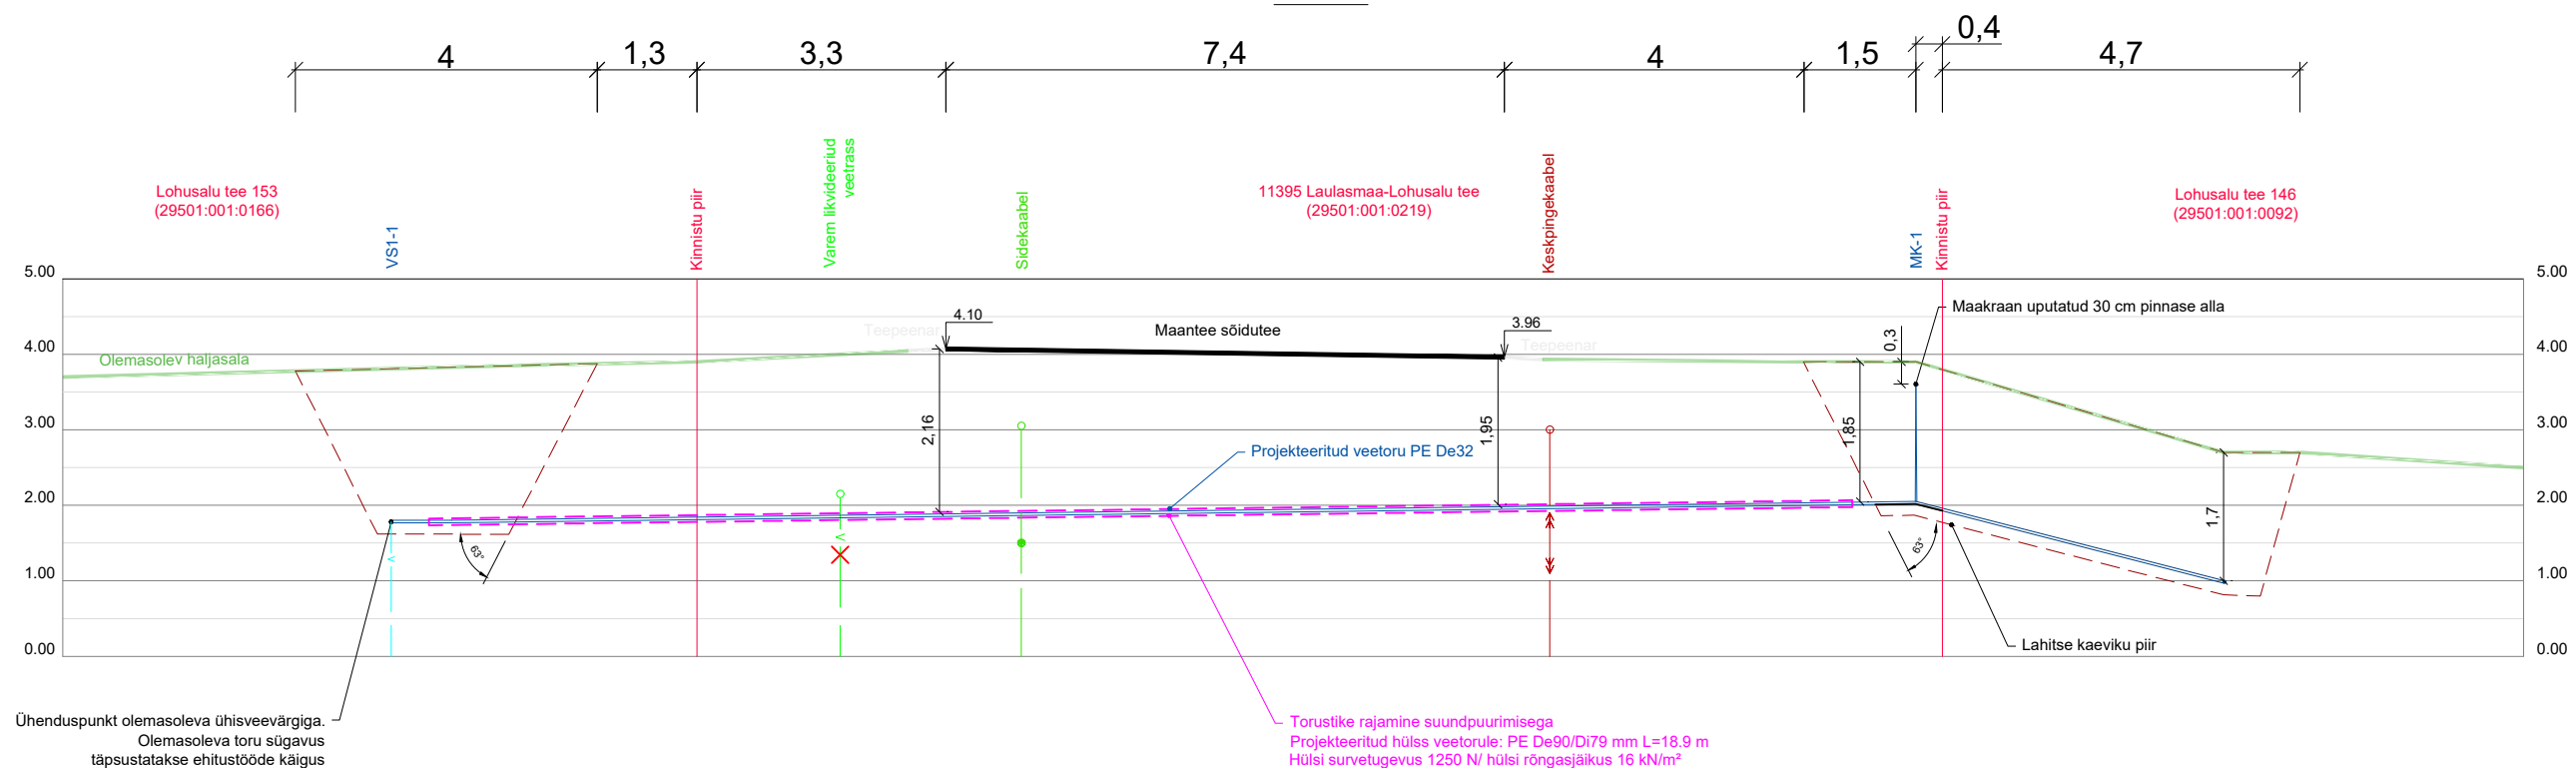

v03	Torustiku asukoht muudetud.	14.06.2024
v02	Maakraan MK-1 viidud teise asukohta.	12.04.2024
Muudatuse nr	Muudatuse kirjeldus	Kuupäev
 <p>AQUARE OÜ Reg.nr. 14785938 Mustamäe tee 6b Tallinn, Harjumaa Tel +372 666 1939 aquare@aquare.ee</p>		<p>Tellijä: Vensen AS</p> <p>Töö nimetus: Lohusalu tee 146 veetorustiku liitumispunkti projekteerimine</p>
<p>Koostas: Irina Moseitšuk</p> <p>Vastutav pädev isik: Marko Raid</p>		<p>Joonise nimetus: Lõige 1-1</p>
<p>Lähtefaili nimetus: AQ23175_PP_v04_Lohusalu146-VKV.dwg</p>		<p>Objekti aadress: Lohusalu küla, Lääne-Harju vald, Harju maakond</p>
Projekti koostamise kuupäev:	Väljatrükkimise kuupäev:	Töö nr:
13.12.2023	14.06.2024	AQ23175
		Stadium:
		PP
		Joonise nr:
		VKV-7-01
		Mõõtkava:
		1:100