
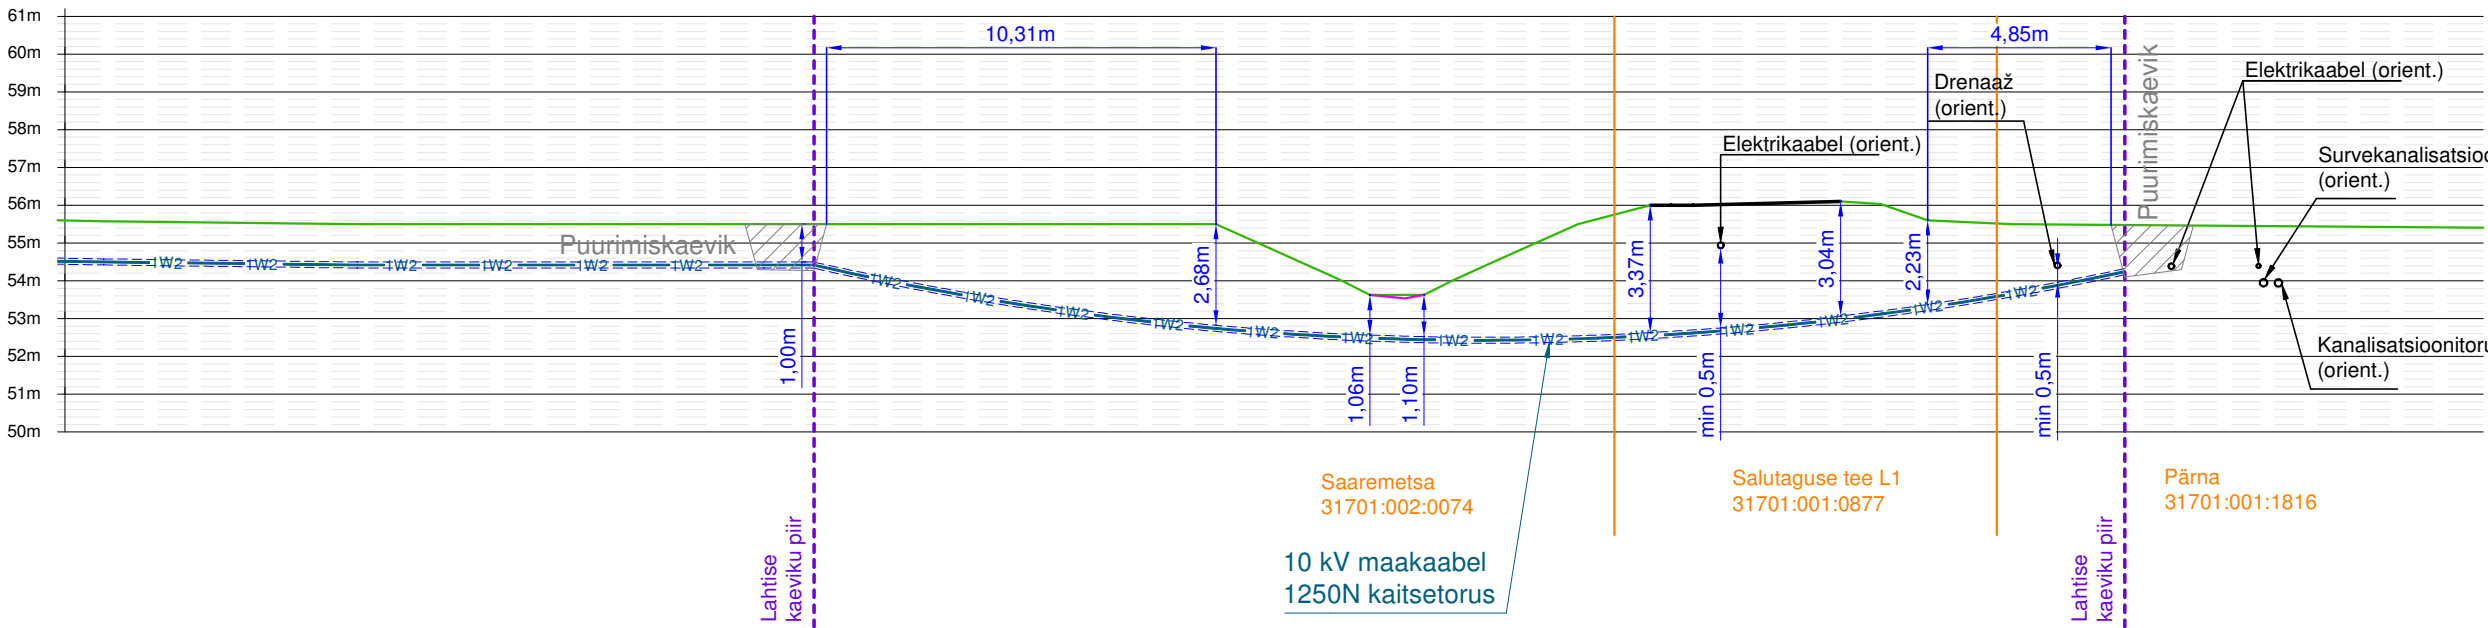


Kaabli paigutus lõigul K...L

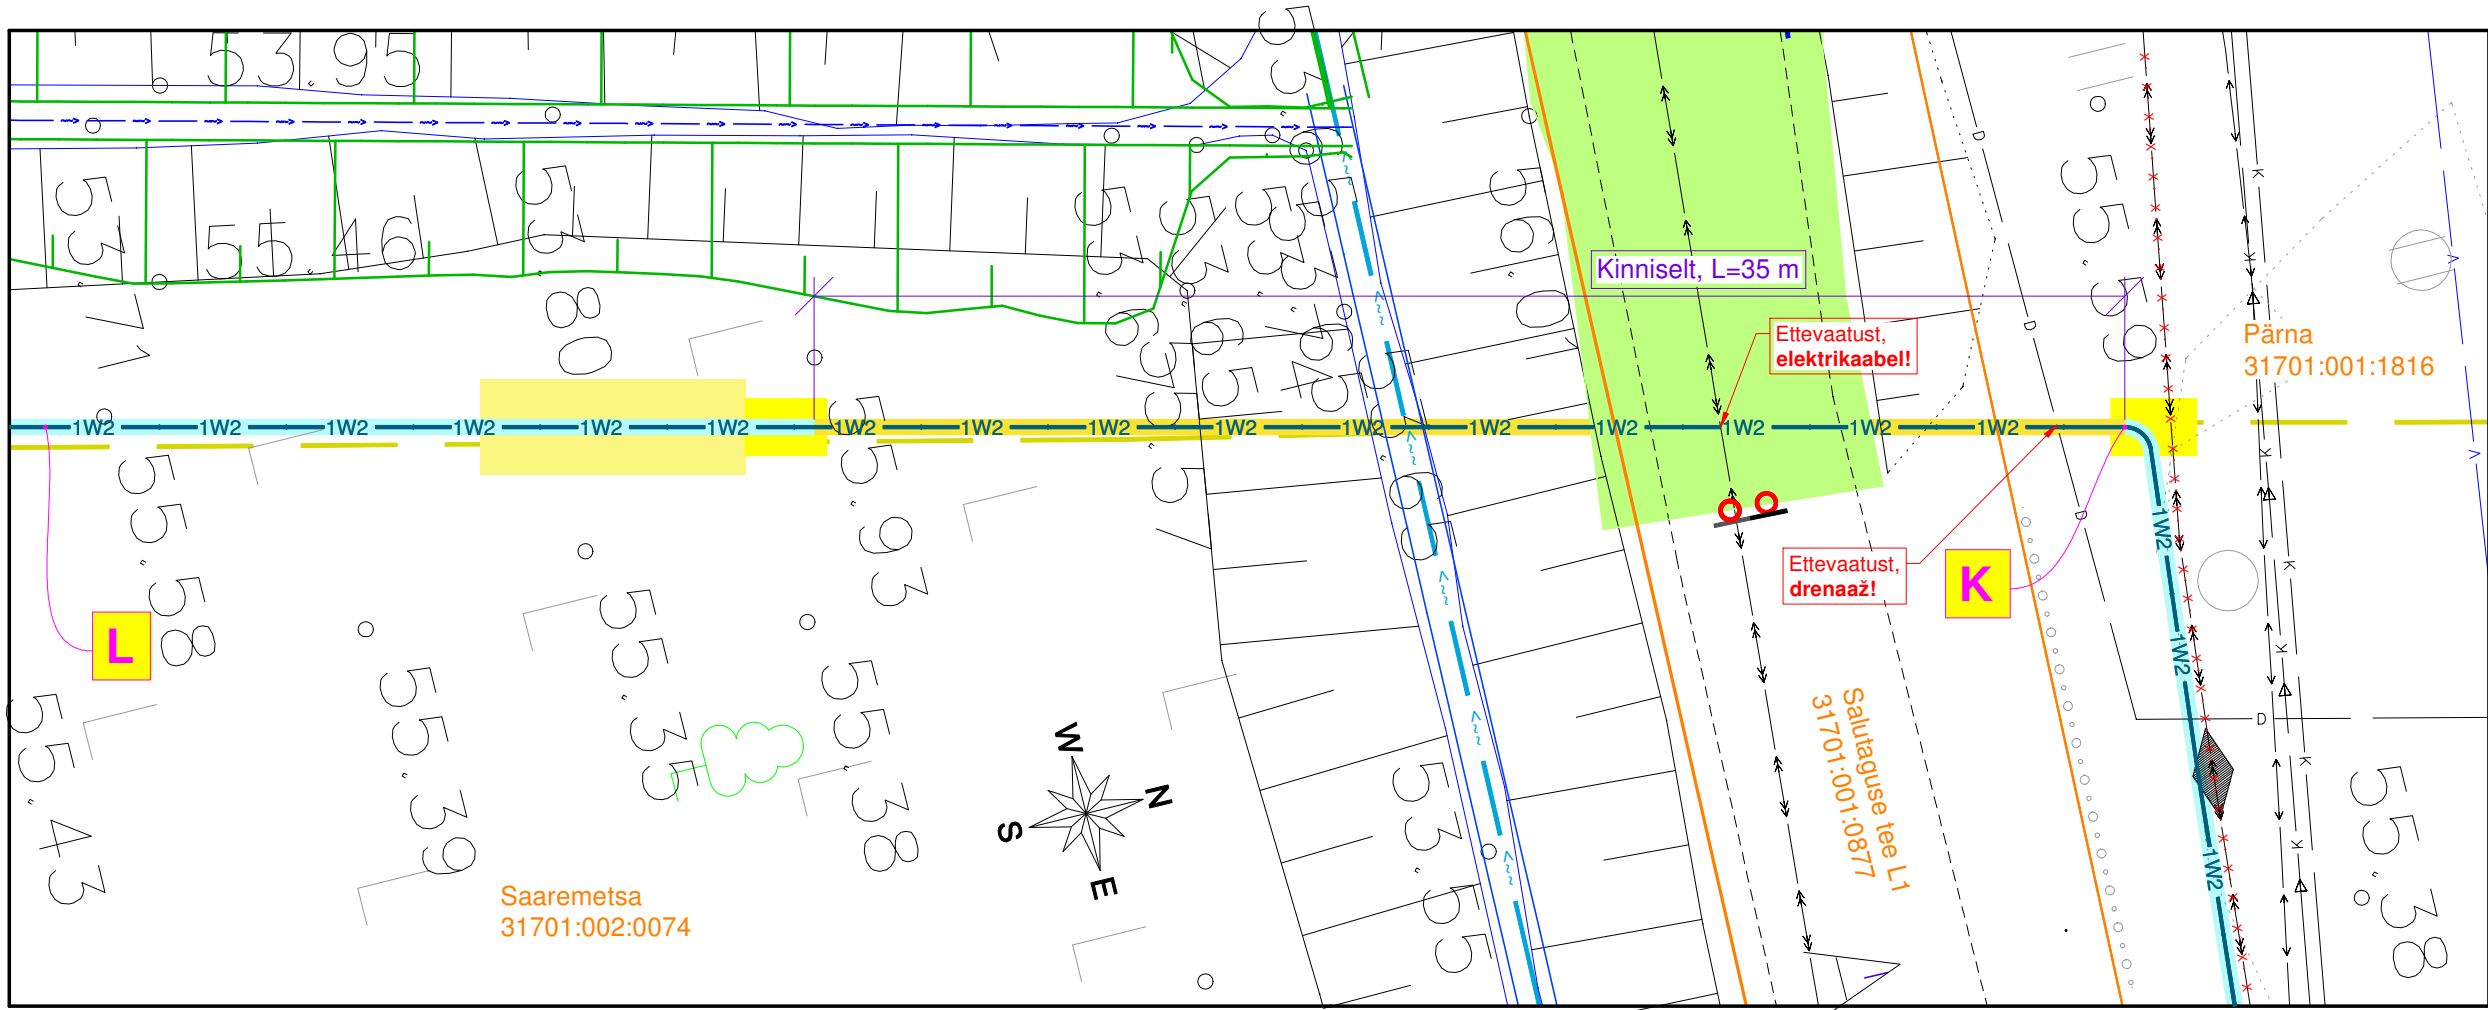

Projekt:				Tellija:			
Elektrivõrgu ümberehitus Saviiri alajaama piirkonnas				Elektrilevi OÜ			
Urge küla, Kohila vald, Raplamaa							
Joonis:				Joonise nr:			
Kaabli paigutus lõigul K...L				TR1140-4			
DRAFTIT DRAFTIT OÜ Reg. kood: 14231335 Linnala 3, 50408 Tartu info@draftit.ee	Projekteeris	Aro Kivisild	17.09.2024	Möötkava 1:200 Leht Lehti			
	Kontrollis	Mikk Reiter	17.09.2024				
				Stadium	Tööprojekt	6	7