


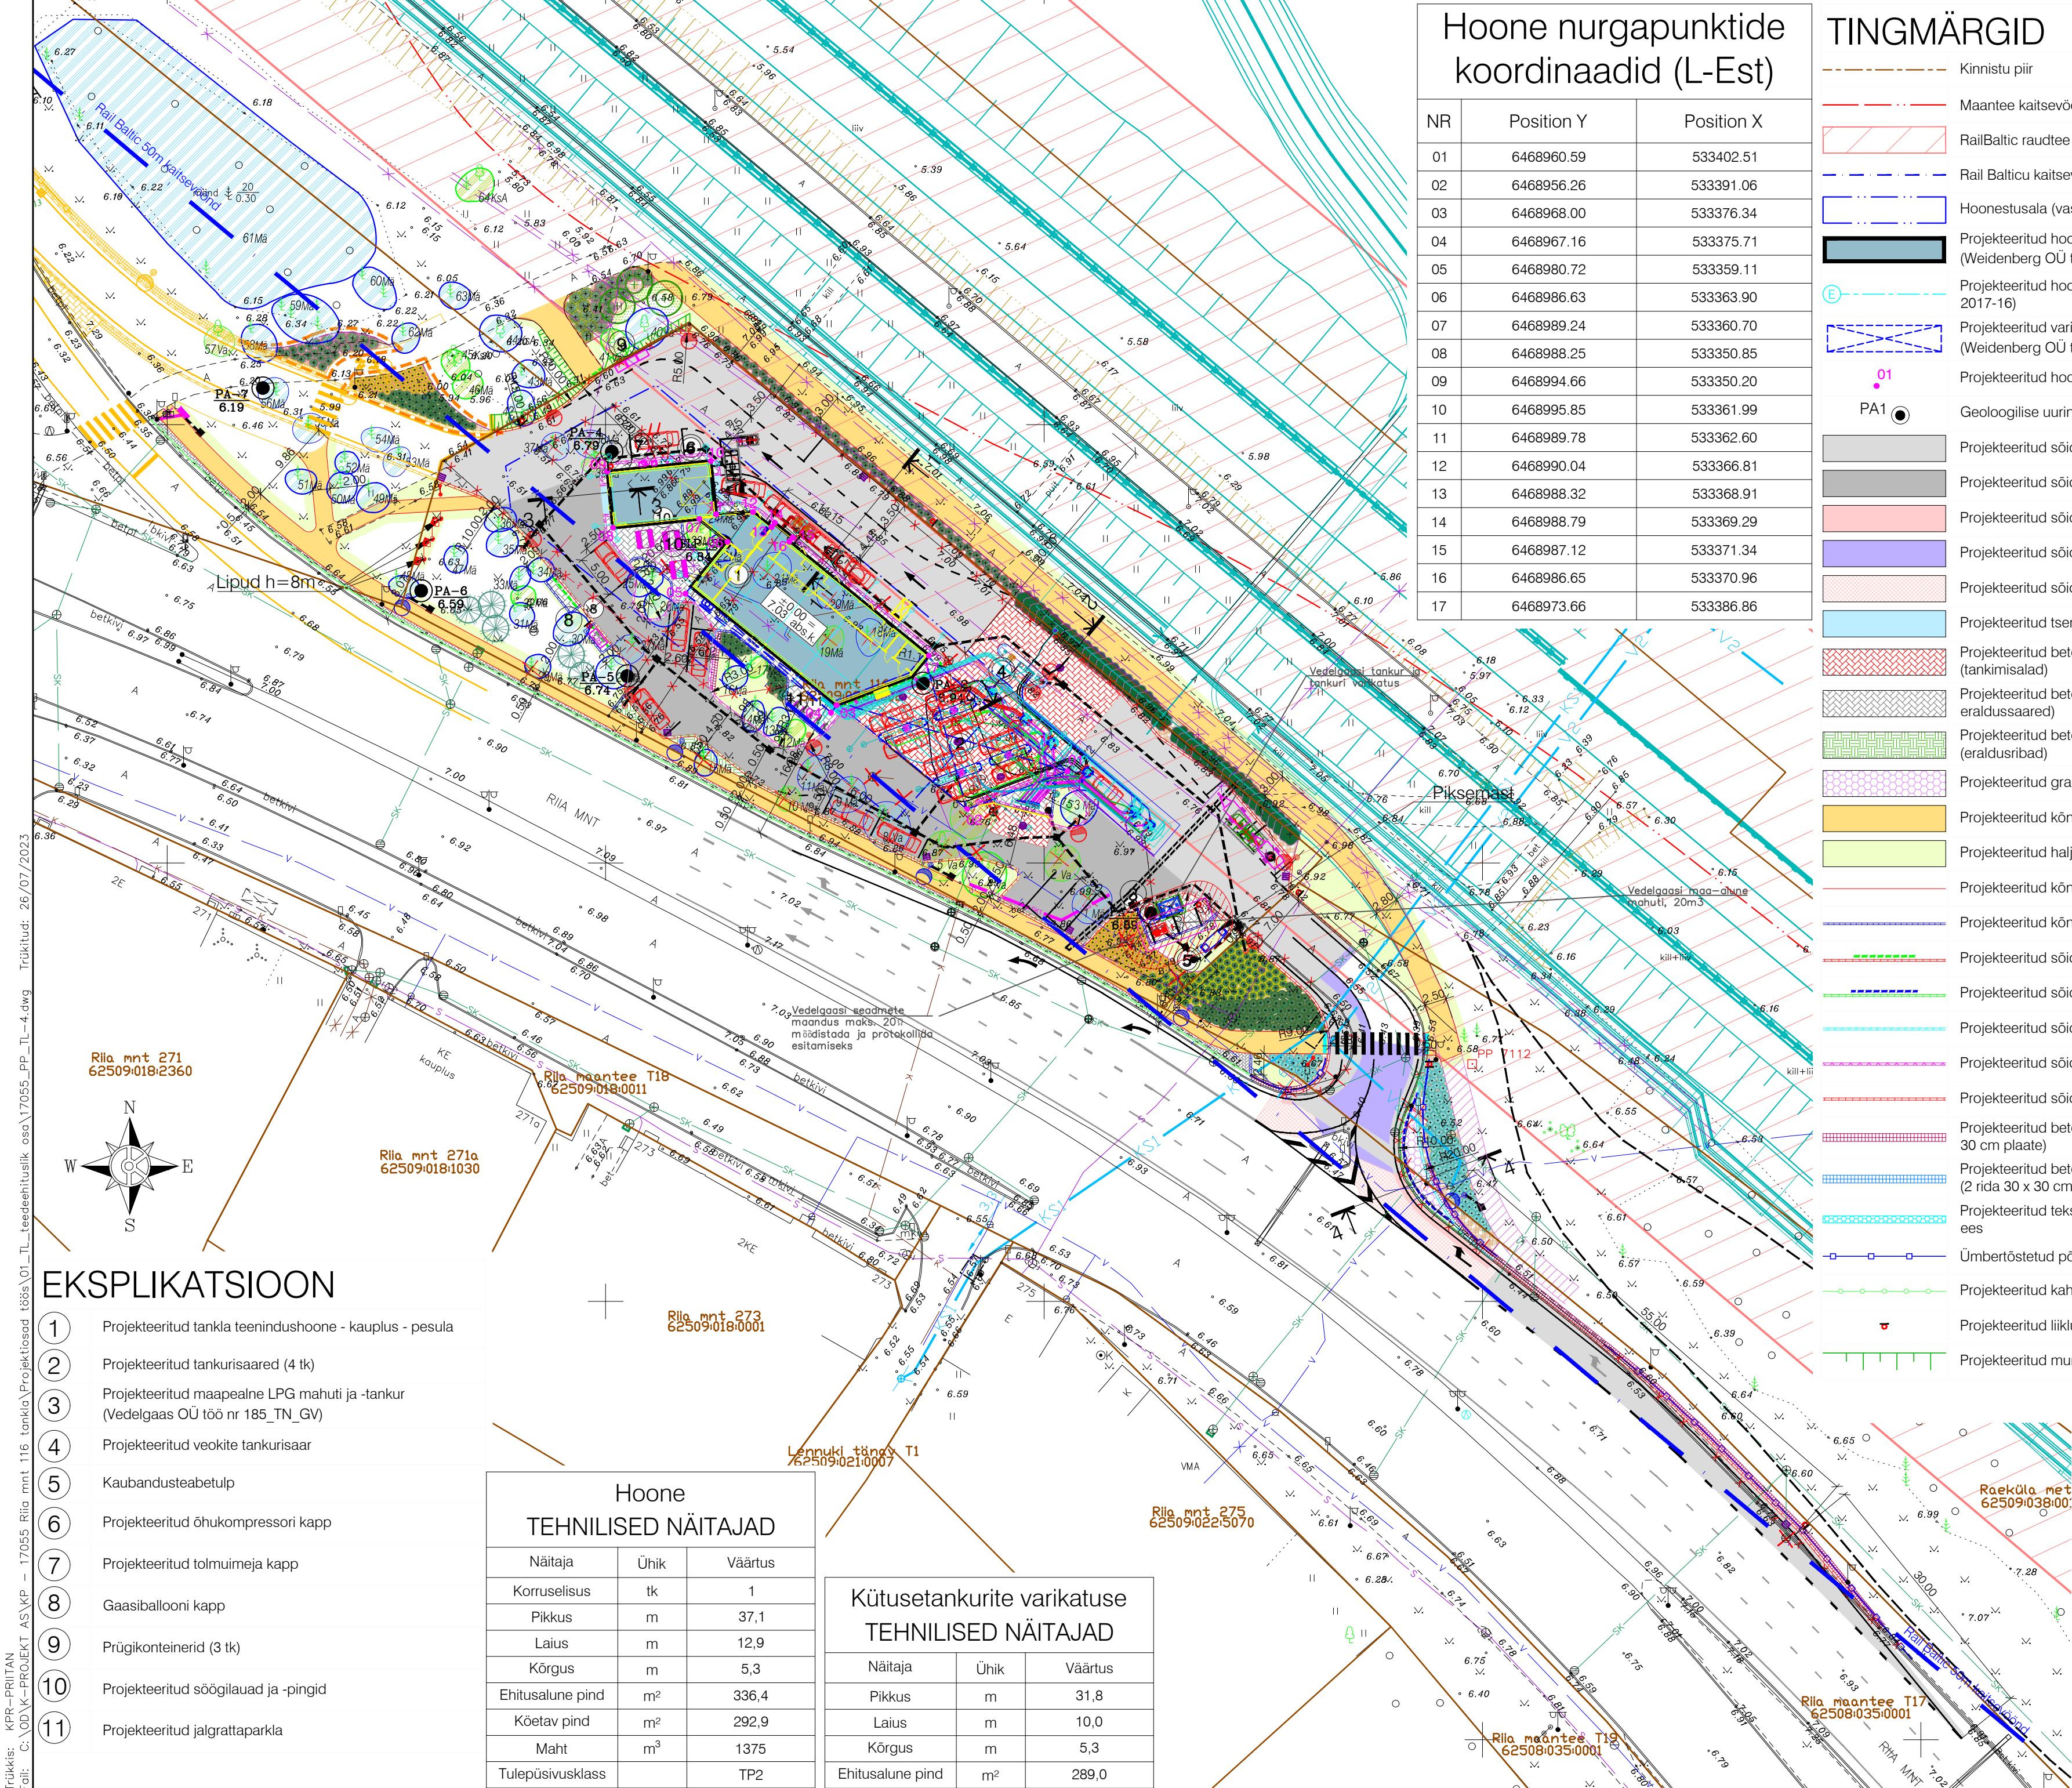

Hoone nurgapunktide koordinaadid (L-Est)

NR	Position Y	Position X
01	6468960.59	533402.51
02	6468956.26	533391.06
03	6468968.00	533376.34
04	6468967.16	533375.71
05	6468980.72	533359.11
06	6468986.63	533363.90
07	6468989.24	533360.70
08	6468988.25	533350.85
09	6468994.66	533350.20
10	6468995.85	533361.99
11	6468989.78	533362.60
12	6468990.04	533366.81
13	6468988.32	533368.91
14	6468988.79	533369.29
15	6468987.12	533371.34
16	6468986.65	533370.96
17	6468973.66	533386.86

TINGMÄRGID

- Kinnistu piir
- Maantee kaitsevöönd
- RailBaltic raudtee kaitsevöönd 30 m
- Rail Balticu kaitsevöönd 50 m
- Hoonestusala (vastavalt detailplaneeringule)
- Projekteeritud hoone 1. korruse välisseinte gabariit (Weidenberg OÜ töö nr 2017-16)
- Projekteeritud hoone teljed (Weidenberg OÜ töö nr 2017-16)
- Projekteeritud varikatuse projektsioon maapinnal (Weidenberg OÜ töö nr 2017-16)
- Projekteeritud hoone välisgabariidi nurgapunkti tähis ja nr
- Geoloogilise uuringupunkti asukoht
- Projekteeritud sõidutee ab-katend Tüüp 1
- Projekteeritud sõidutee ab-katend Tüüp 2
- Projekteeritud sõidutee ab-katend Tüüp 3
- Projekteeritud sõidutee ab-ülekate Tüüp 1
- Projekteeritud sõidutee ab-ülekate Tüüp 2
- Projekteeritud tsementbetoonkatend
- Projekteeritud betoonkivisillutiskatend Tüüp 1 (tankimisalad)
- Projekteeritud betoonkivisillutiskatend Tüüp 2 (kõnniteed, eraldusaaired)
- Projekteeritud betoonkivisillutiskatend Tüüp 3 (eraldusribad)
- Projekteeritud graniitkivist katend
- Projekteeritud kõnnitee ab-katend Tüüp 1
- Projekteeritud haljasalade murukate
- Projekteeritud kõnnitee servajooned
- Projekteeritud kõnnitee äärekivi 80x200 (h=0 cm)
- Projekteeritud sõidutee äärekivi 150x300 (h=2 cm)
- Projekteeritud sõidutee graniitäärekivi 150x300 (h=4 cm)
- Projekteeritud sõidutee äärekivi 150x300 (h=8 cm)
- Projekteeritud sõidutee äärekivi 150x300 (h=10 cm)
- Projekteeritud sõidutee äärekivi 150x300 (h=12 cm)
- Projekteeritud betoonplaatidest murukaitseriba (2 rida 30 x 30 cm plaate)
- Projekteeritud betoonplaatidest taastatav murukaitseriba (2 rida 30 x 30 cm plaate)
- Projekteeritud tekstuurplaatidest kivilisutus ülekäiguradade ees
- Ümbertõstetud pörkepiire (tee poolne välisgabariit)
- Projekteeritud kahepoolne pörkepiire H2W2
- Projekteeritud liiklusemärgi post
- Projekteeritud murunõlv

- Projekteeritud restkaev
- Projekteeritud lipumast
- Projekteeritud tankla teabetulp
- Projekteeritud tankla inventar: balloongaasi kapp
- Projekteeritud tankla inventar: tolmuimeja ja prügikast
- Projekteeritud tankla inventar: õhukompressori kapp
- Projekteeritud tankla inventar: prügikonteinerid
- Tankla tehnoloogilise osa projekt (Mellson Grupp OÜ töö nr 0618)
- Projekteeritud rendihaagise asukoht
- Projekteeritud tankla valgustatud sisse-/väljapääsuviit
- Olemasolev teekattemärgistus
- Projekteeritud teekattemärgistus
- Projekteeritud kollane teekattemärgistus
- Projekteeritud lipumastivalgusti
- Projekteeritud välisvalgusti metallmastil
- Projekteeritud kahe konsooliga tänavavalgusti terasmastil
- Ümbertõstetava tänavavalgustuse masti uus asukoht
- Projekteeritud liivapüüdur ja õlipüüdur autopesula reovee kanalisatsioonile
- Projekteeritud õlipüüdur sademevee kanalisatsioonile
- Projekteeritud koormusplaat mahutitele
- Projekteeritud tankla väljasõidutee (AS K-Projekt töö nr 17082)
- Perspektiivne Rail Balticu põhitrassi projekt (saadud Rail Baltic OÜ-lt)
- Varem projekteeritud objektid (Palmpro OÜ töö nr 162, Ehitusluba nr 1812271/27862, 06.11.2018)
- Likvideeritavad objektid
- Koos väljasõiduteega rajatavad istutusalad
- Olemasolev II klassi puu või puude rühm eksplikatsiooni numbriga
- Olemasolev III klassi puu või puude rühm eksplikatsiooni numbriga
- Projekteeritud okaspuu (Serbia kuusk, harilik mänd)
- Projekteeritud madal lehtpuu (Pihlakas 'Dodong')
- Projekteeritud metallleht-piire istutusala ja muruala vahel
- Projekteeritud multiskatend / kooremults
- Projekteeritud lehtpöösad
- Projekteeritud okaspöösad
- Perspektiivne kergliiklustee reservkoridor
- LPG mahuti ohutsoon

EKSPLIKATSIOON

- 1 Projekteeritud tankla teenindushoone - kauplus - pesula
- 2 Projekteeritud tankurisaared (4 tk)
- 3 Projekteeritud maapealne LPG mahuti ja -tankur (Vedelgaas OÜ töö nr 185_TN_GV)
- 4 Projekteeritud veokite tankurisaar
- 5 Kaubandusteabetulp
- 6 Projekteeritud õhukompressori kapp
- 7 Projekteeritud tolmuimeja kapp
- 8 Gaasiballooni kapp
- 9 Prügikonteinerid (3 tk)
- 10 Projekteeritud söögilaud ja -pingid
- 11 Projekteeritud jalgrattaparkla

Hoone TEHNILISED NÄITAJAD		
Näitaja	Ühik	Väärtus
Korruselisus	tk	1
Pikkus	m	37,1
Laius	m	12,9
Kõrgus	m	5,3
Ehitusalune pind	m²	336,4
Kõetav pind	m²	292,9
Maht	m³	1375
Tulepüsimusklass		TP2

Kütusetankurite varikatuse TEHNILISED NÄITAJAD		
Näitaja	Ühik	Väärtus
Pikkus	m	31,8
Laius	m	10,0
Kõrgus	m	5,3
Ehitusalune pind	m²	289,0

Trükkis: KPR-PRITAN
Fail: C:\OD\K-PROJEKT AS\KPR - 17055 Riia mnt 116 tankla\Projektsioonid töös\01_TL_teeehituslik_osa\17055_PP_TL-4.dwg
Trükkitud: 26/07/2023