



5

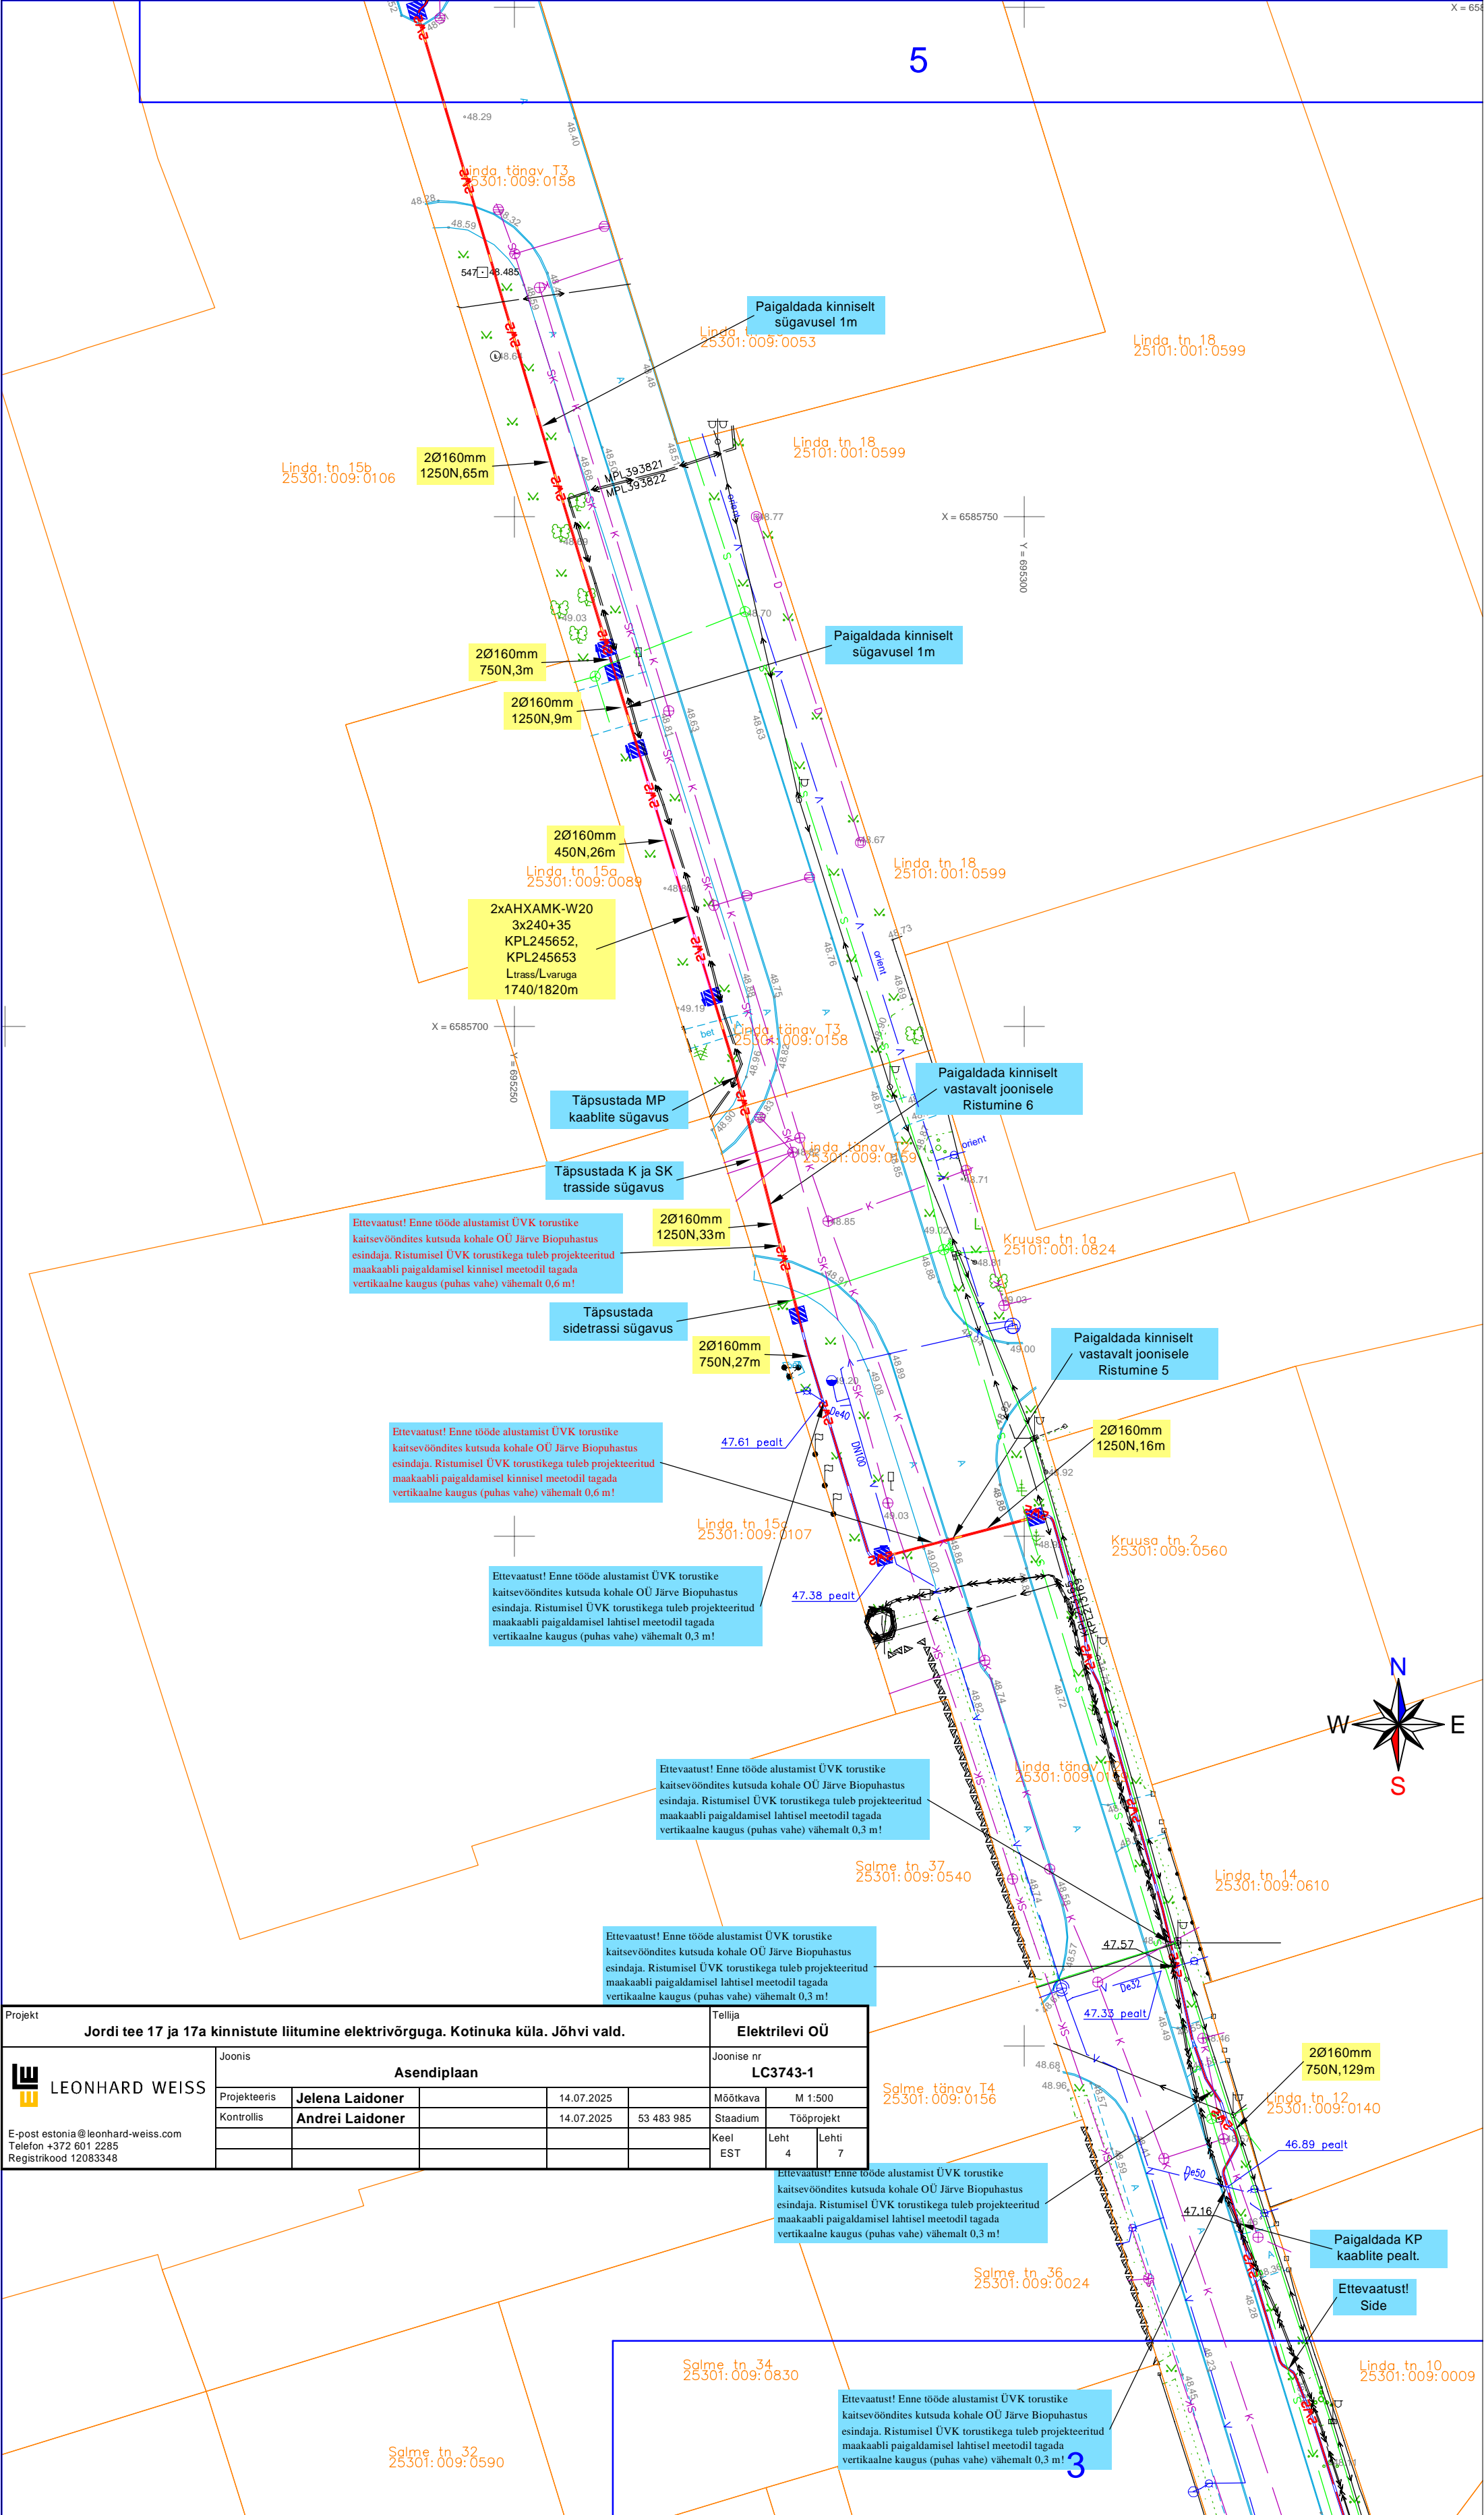

Projekt							Tellija		
Jordi tee 17 ja 17a kinnistute liitumine elektrivõrguga. Kotinuka küla. Jõhvi vald.							Elektrilevi OÜ		
 LEONHARD WEISS E-post estonia@leonhard-weiss.com Telefon +372 601 2285 Registrikood 12083348		Joonis		Asendiplaan			Joonise nr		
		LC3743-1							
		Projekteeris	Jelena Laidoner		14.07.2025		Mõõtkaava	M 1:500	
		Kontrollis	Andrei Laidoner		14.07.2025	53 483 985	Staadium	Tööprojekt	
							Keel	Leht	Lehti
					EST	4	7		

Ettevaatust! Enne tööde alustamist ÜVK torustike kaitsevööndites kutsuda kohale OÜ Järve Biopuhastus esindaja. Ristumisel ÜVK torustikega tuleb projekteeritud maakaabli paigaldamisel lahtisel meetodil tagada vertikaalne kaugus (puhas vahe) vähemalt 0,3 m!

Salme tn 36
25301:009:0024

Salme tn 34
25301:009:0830

Salme tn 32
25301:009:0590

Ettevaatust! Enne tööde alustamist ÜVK torustike kaitsevööndites kutsuda kohale OÜ Järve Biopuhastus esindaja. Ristumisel ÜVK torustikega tuleb projekteeritud maakaabli paigaldamisel lahtisel meetodil tagada vertikaalne kaugus (puhas vahe) vähemalt 0,3 m!

3

Linda tn 10
25301:009:0009

Linda tn 14
25301:009:0610

Salme tn 37
25301:009:0540

Ettevaatust! Enne tööde alustamist ÜVK torustike kaitsevööndites kutsuda kohale OÜ Järve Biopuhastus esindaja. Ristumisel ÜVK torustikega tuleb projekteeritud maakaabli paigaldamisel lahtisel meetodil tagada vertikaalne kaugus (puhas vahe) vähemalt 0,3 m!

Salme tänav T4
25301:009:0156

Linda tn 14
25301:009:0610

Linda tn 12
25301:009:0140

Linda tänav T3
25301:009:0158

Kruusa tn 2
25301:009:0560

Kruusa tn 1a
25101:001:0824

Linda tn 18
25101:001:0599

Linda tn 15a
25301:009:0089

Linda tn 18
25101:001:0599

Linda tn 15b
25301:009:0106

Linda tn 18
25101:001:0599

Linda tn 18
25301:009:0053

Linda tänav T3
25301:009:0158