

TINGMÄRGID:	
	Proj. magistraal multitoru pinnases
	Proj. magistraal multitoru õhuliin
	Proj. lõpptarbija õhuliin
	Proj. kinnine läbimine
	Proj. õhuliini mastivahetus/paigaldus
	Proj. optika jaotuskapp
	Proj. pealtpaigaldatav optika sidekaev
	Proj. lõpptarbija lõpp-punkt
	Proj. mastitõmmit
	Proj. õhuliini gabariit maapinnast
	Proj. märketulp
	Proj. puurimiskaevik

MÄRKUSED:
Kõrgused EH2000 süsteemis
Koordinaadid L-EST97 süsteemis
Plaanil kajastatud piirid Maa-ameti andmete põhjal seisuga 09.04.2021. (kihil "PIIR" esitatud piirijoonte asukohad on informatiivsed)


Töö nr.		5416P		Objekt: Põlvamaa, Räpina vald, Kõstrimäe küla Enefit Connect sidevõrk		koostatud: 29.04.2021	
Projekti kood:		VT1489		Mõõtkava 1:5000	Leht 1	Lehti 9	fail: 5416P_VT1489_EL-01_ASEND_LMA
Koostas	M.Aavik			Joonis: Asendiplaan			
Kontrollis	H.Jürmann						




OÜ Kirjanurk
EEG000316; 686 MA-k
EEP002846; TEL002778
Hiievälja tee 20 Oru küla
Kose vald Harju maakond
tel: +3725209235






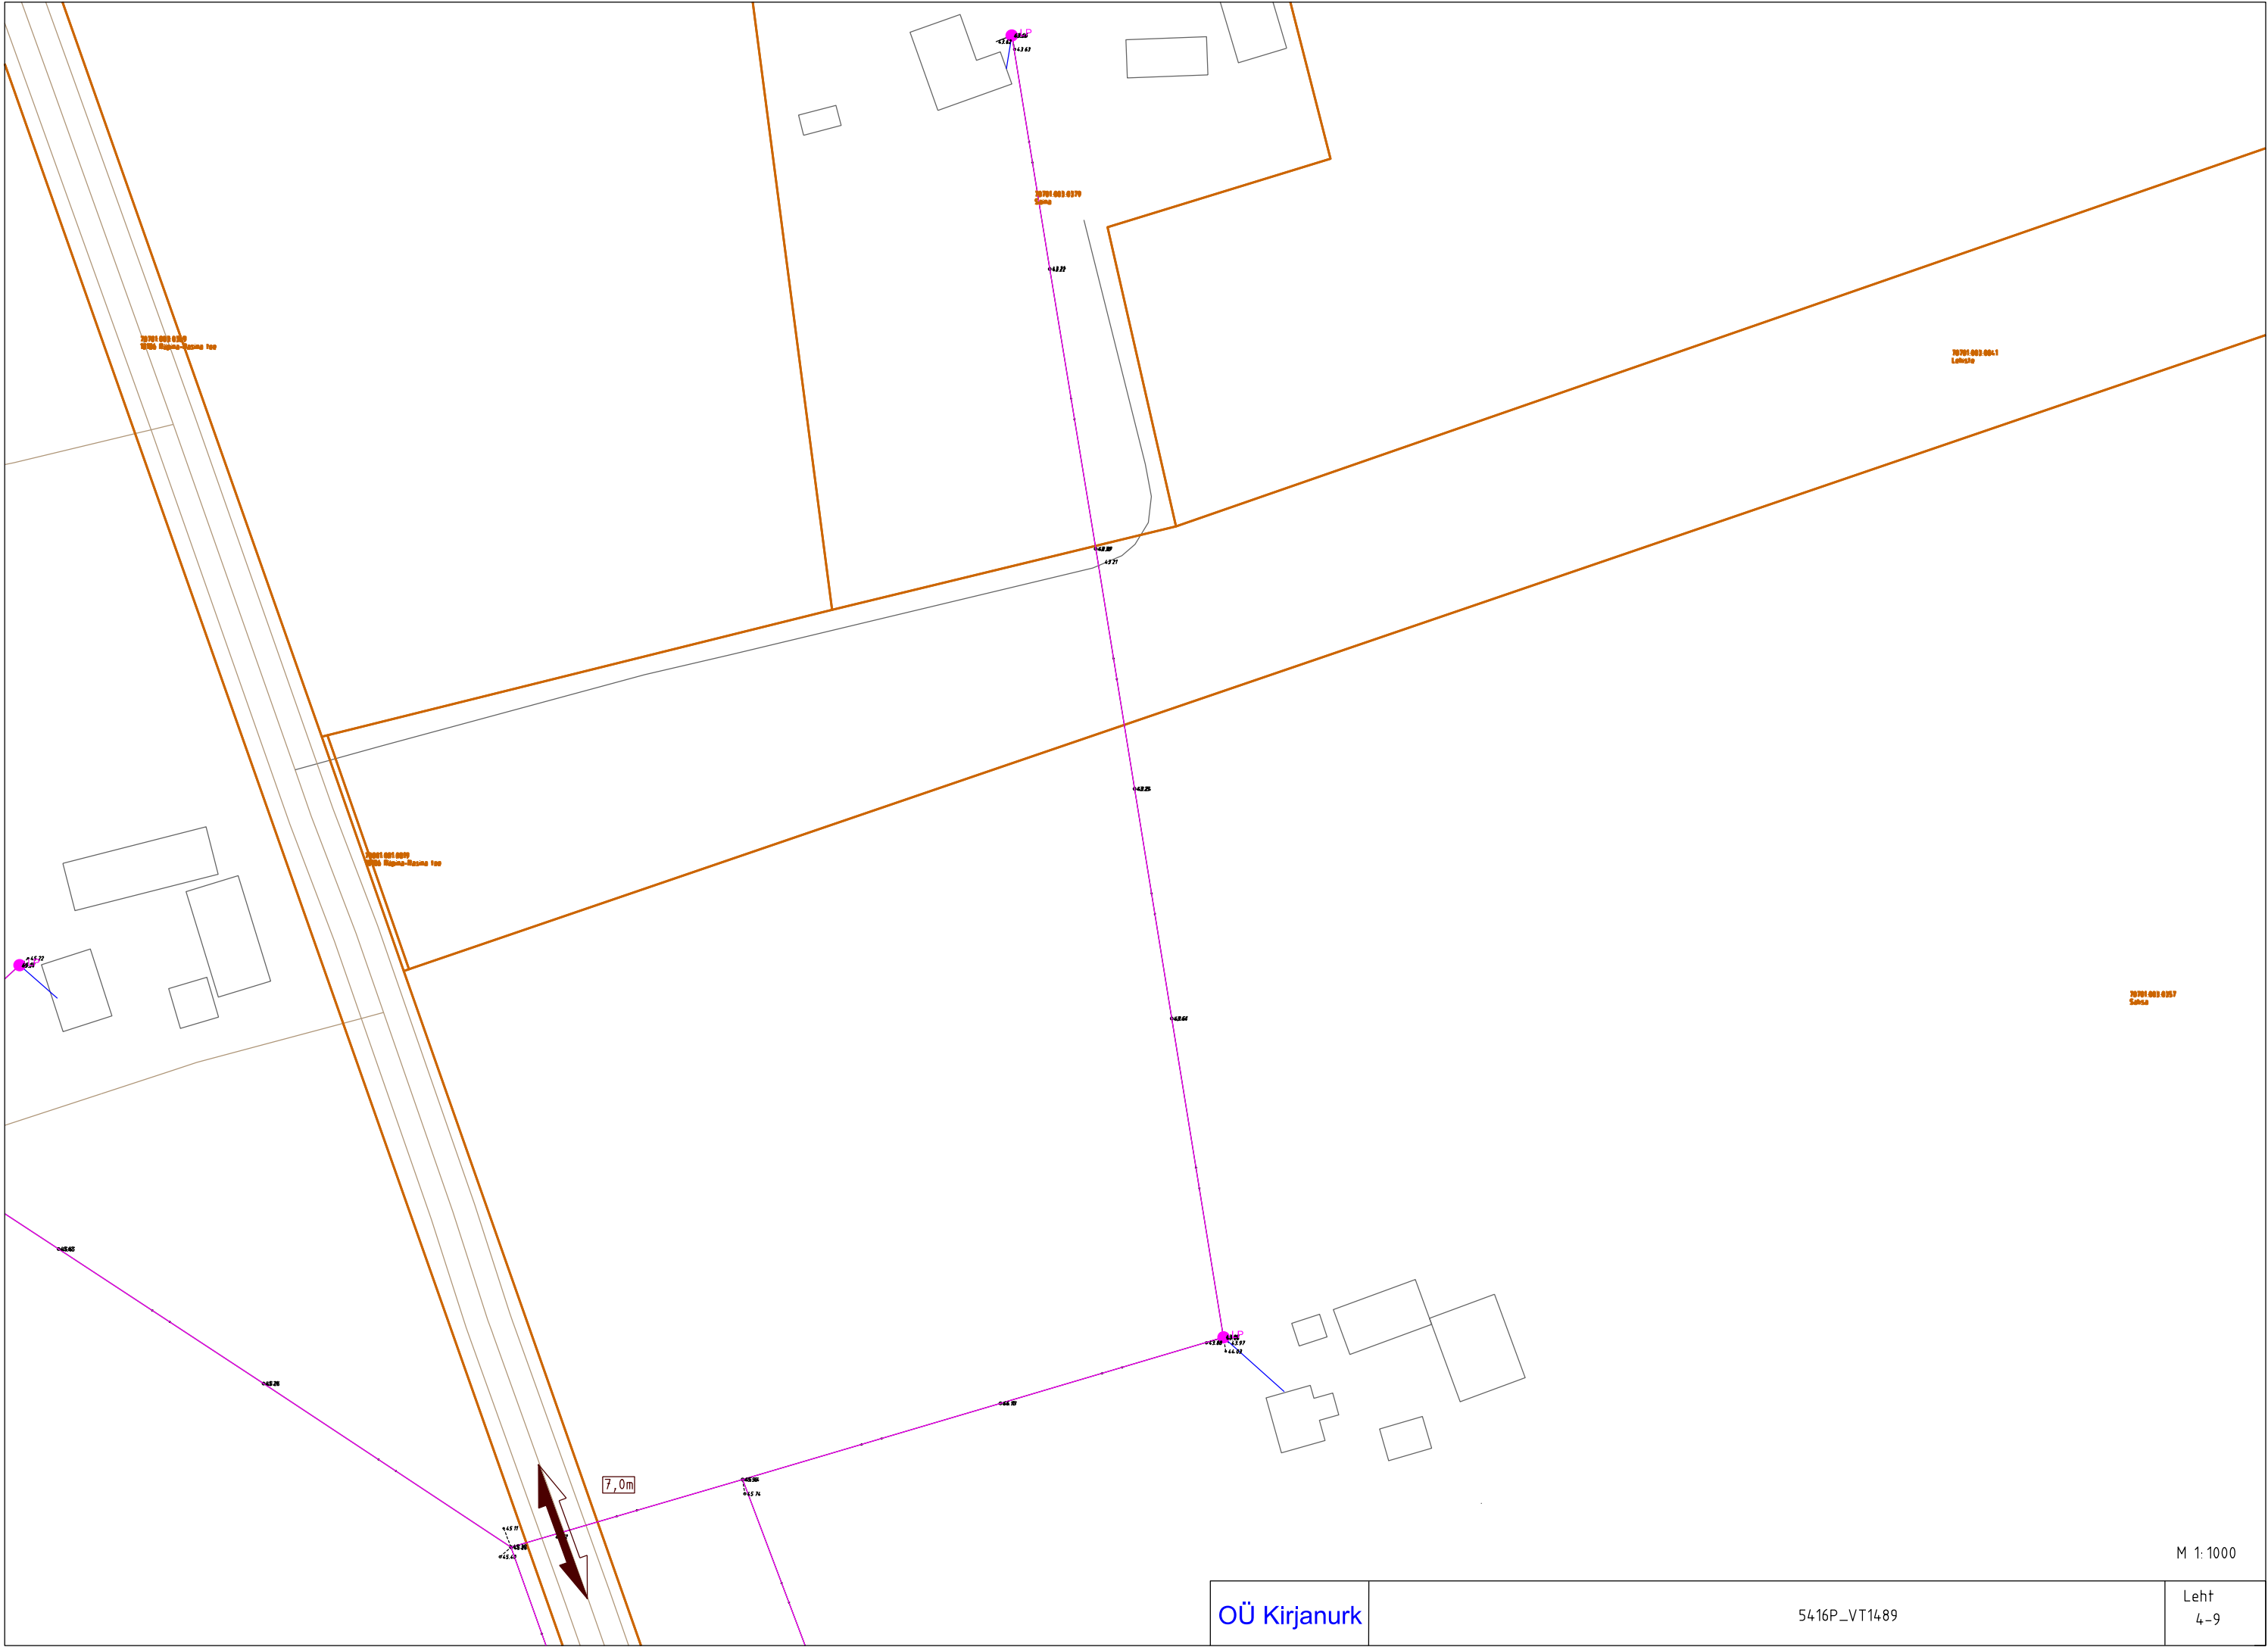



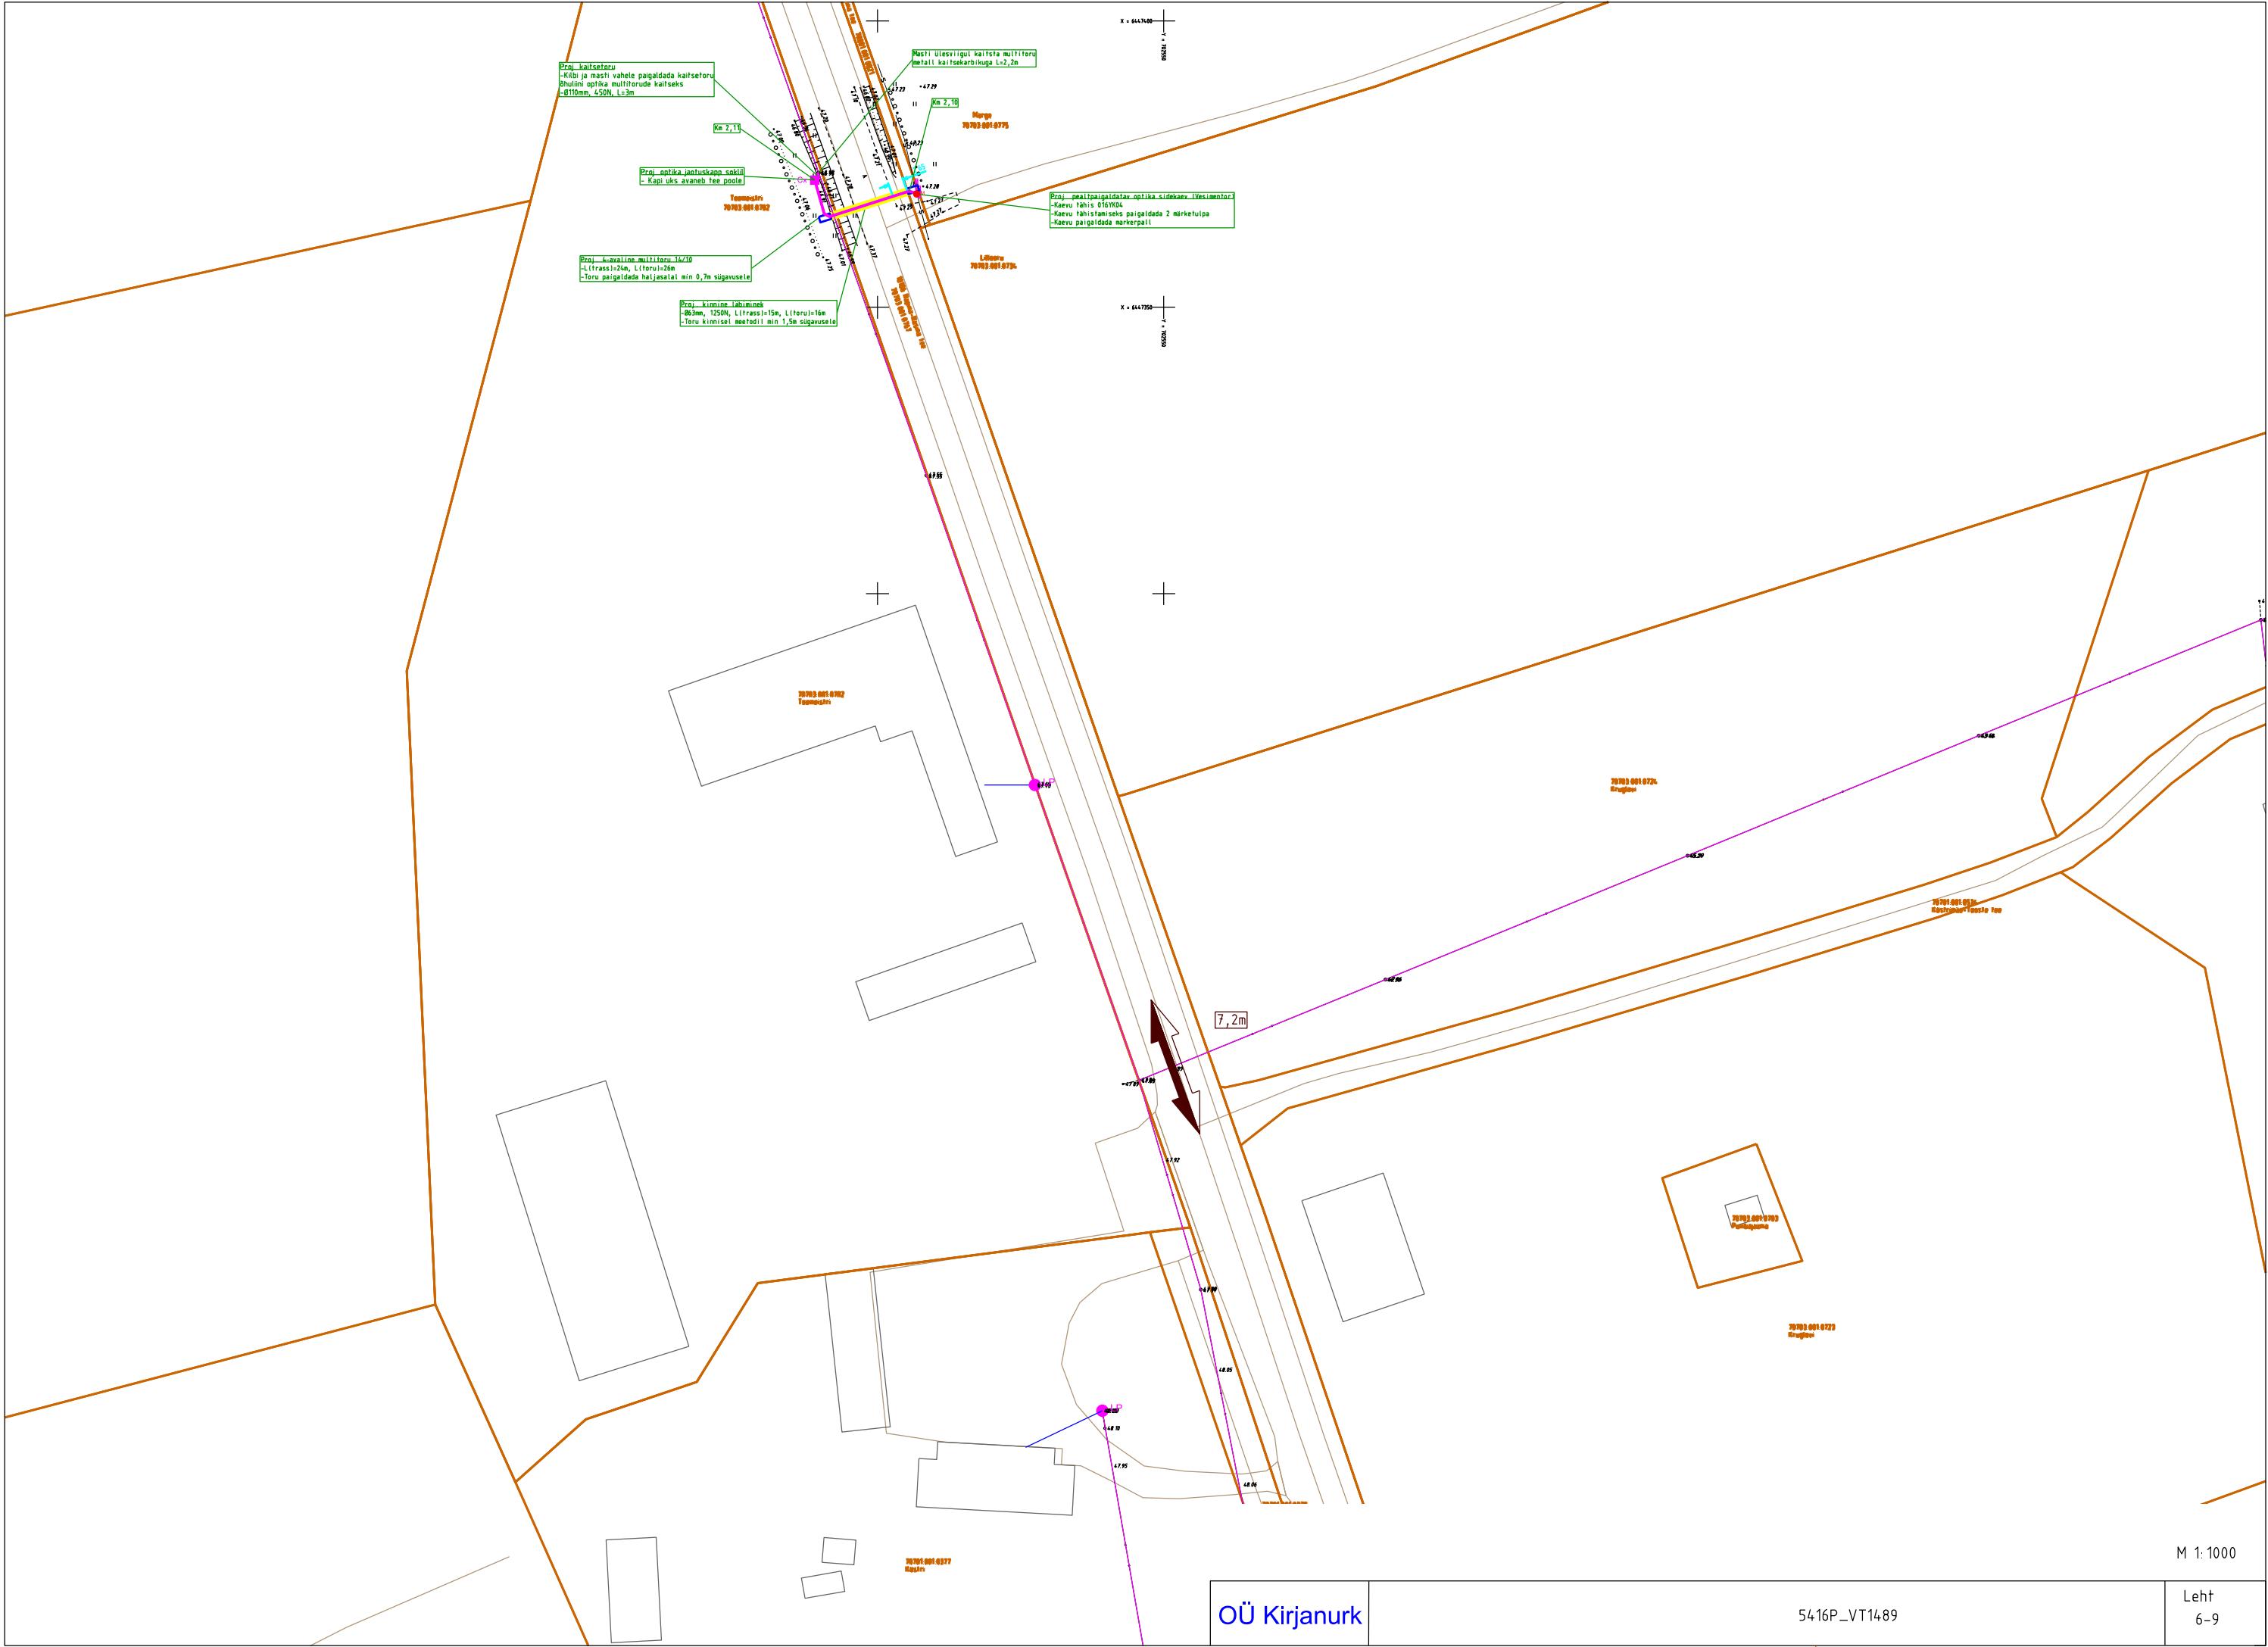

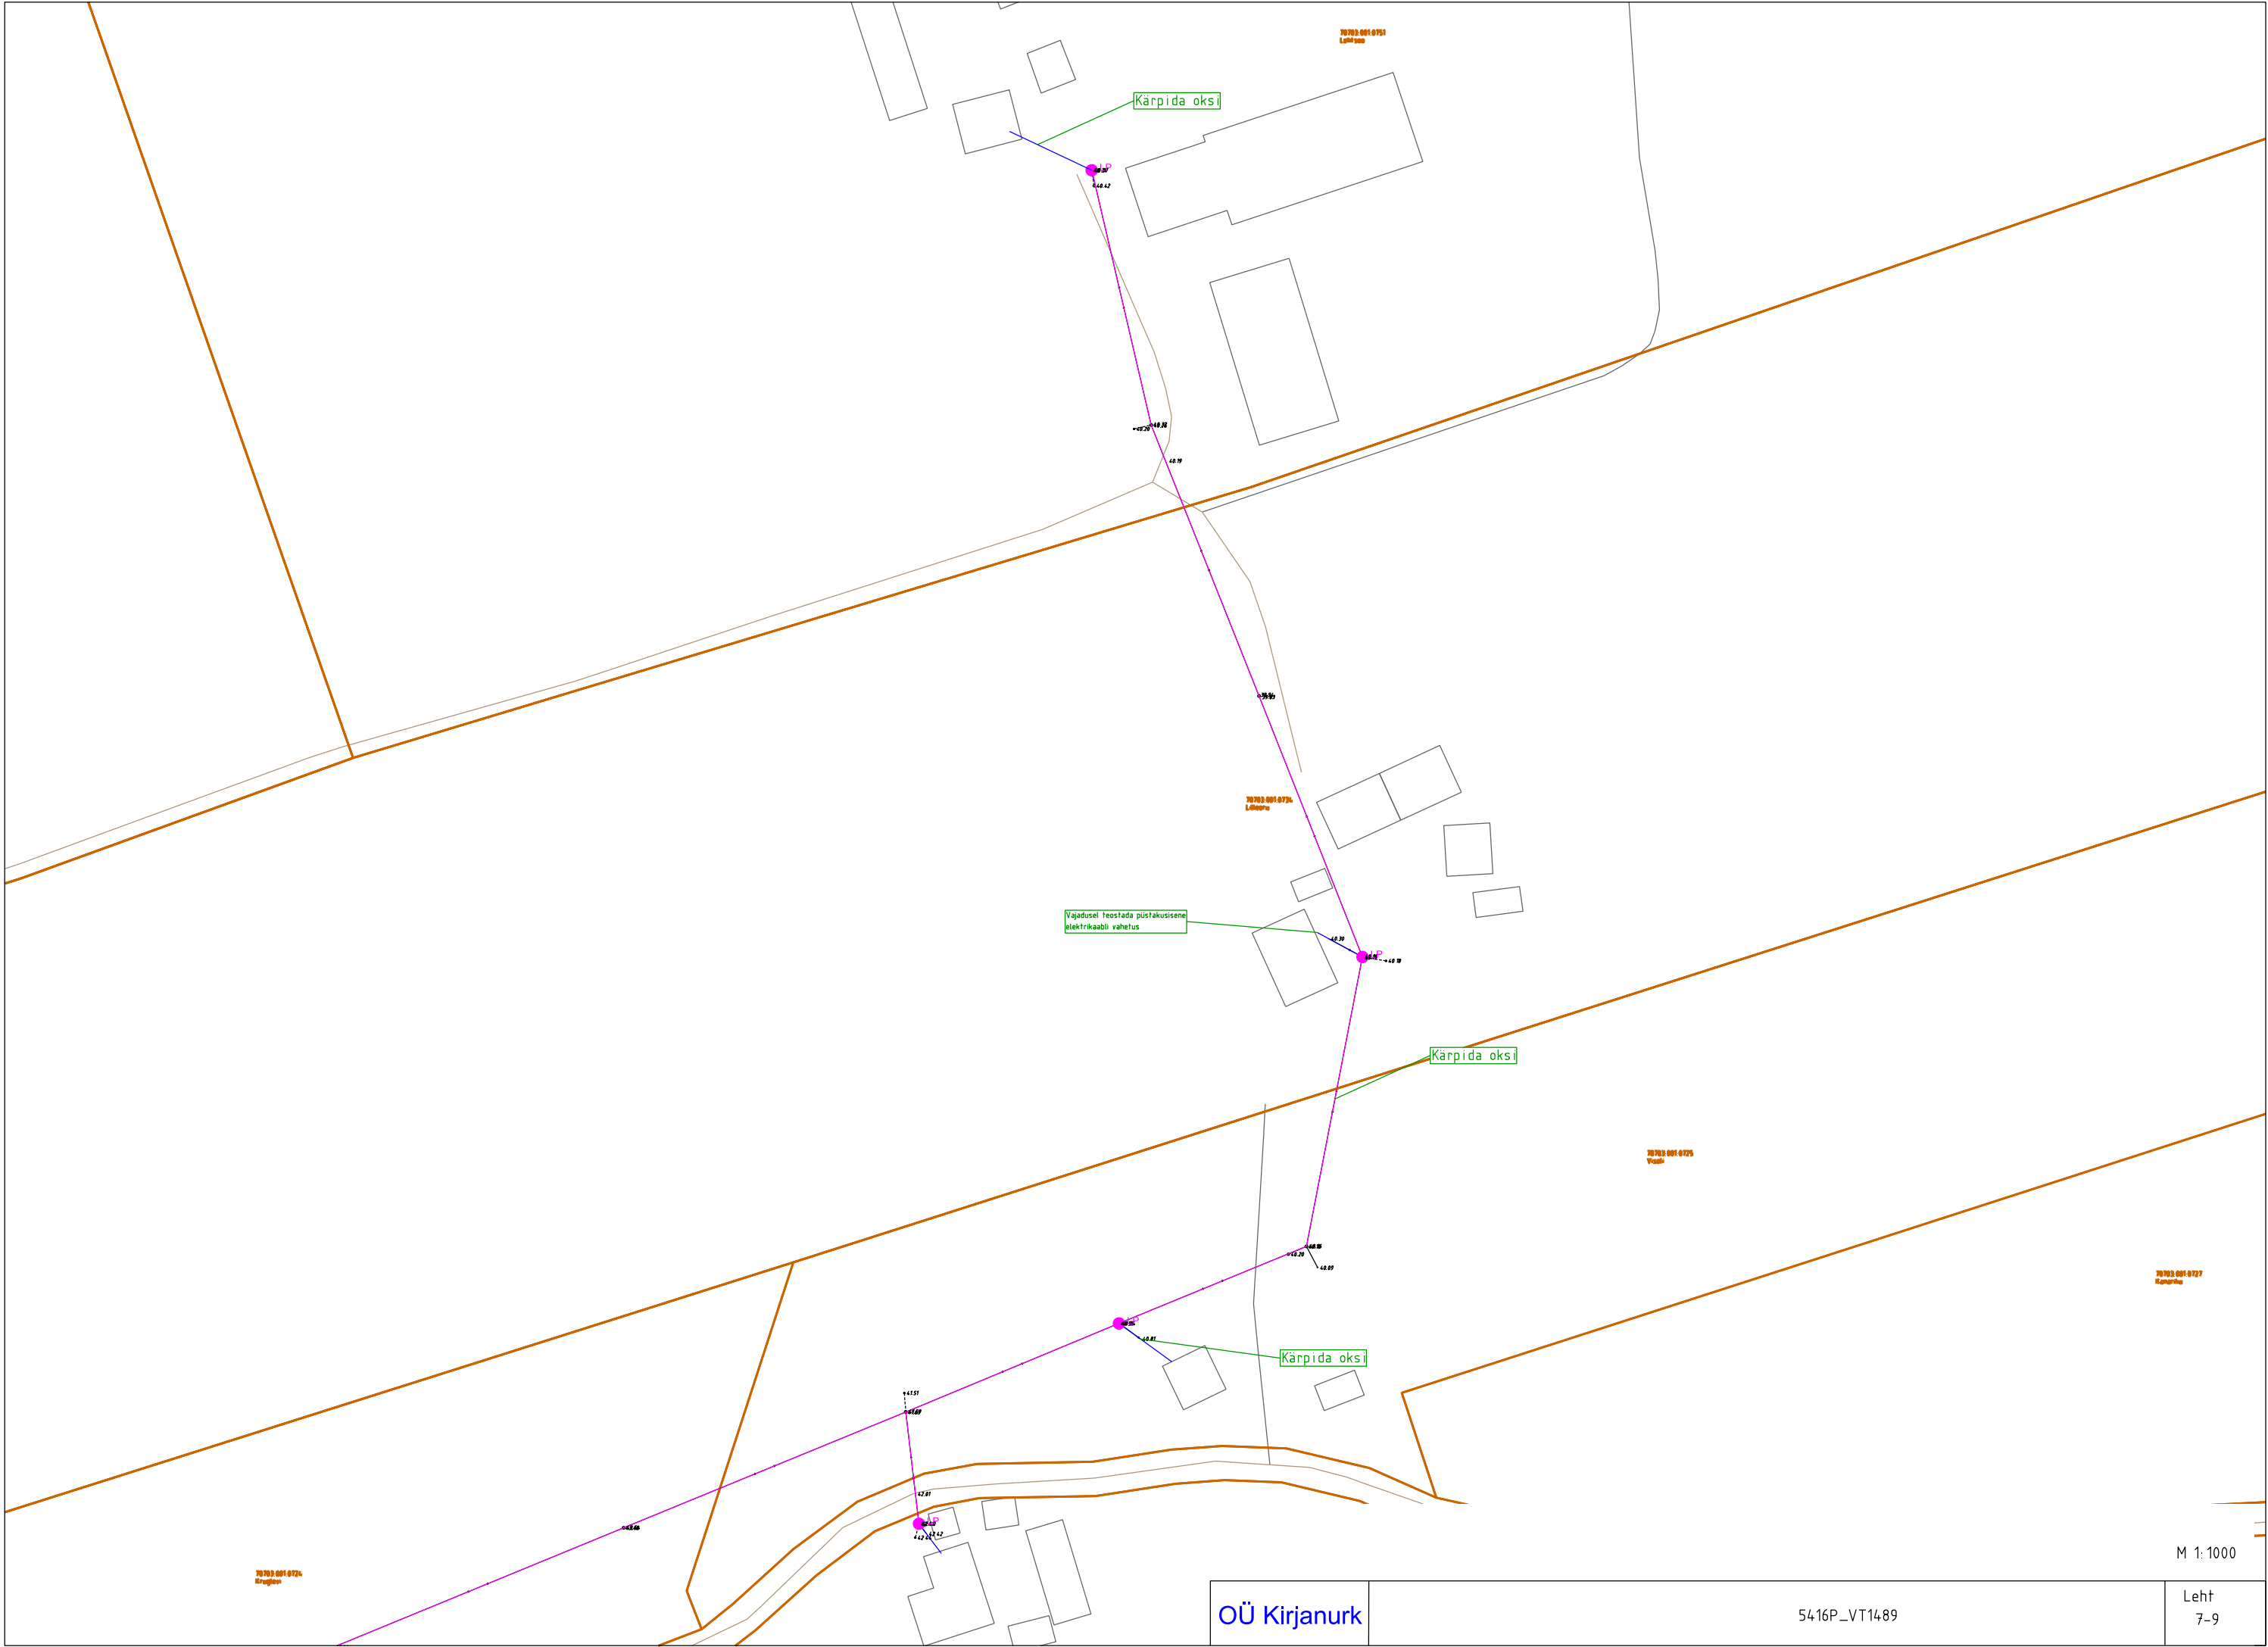

70703-001-0724
Kõrvaldus

OÜ Kirjanurk

5416P_VT1489

M 1:1000

Leht
7-9



