
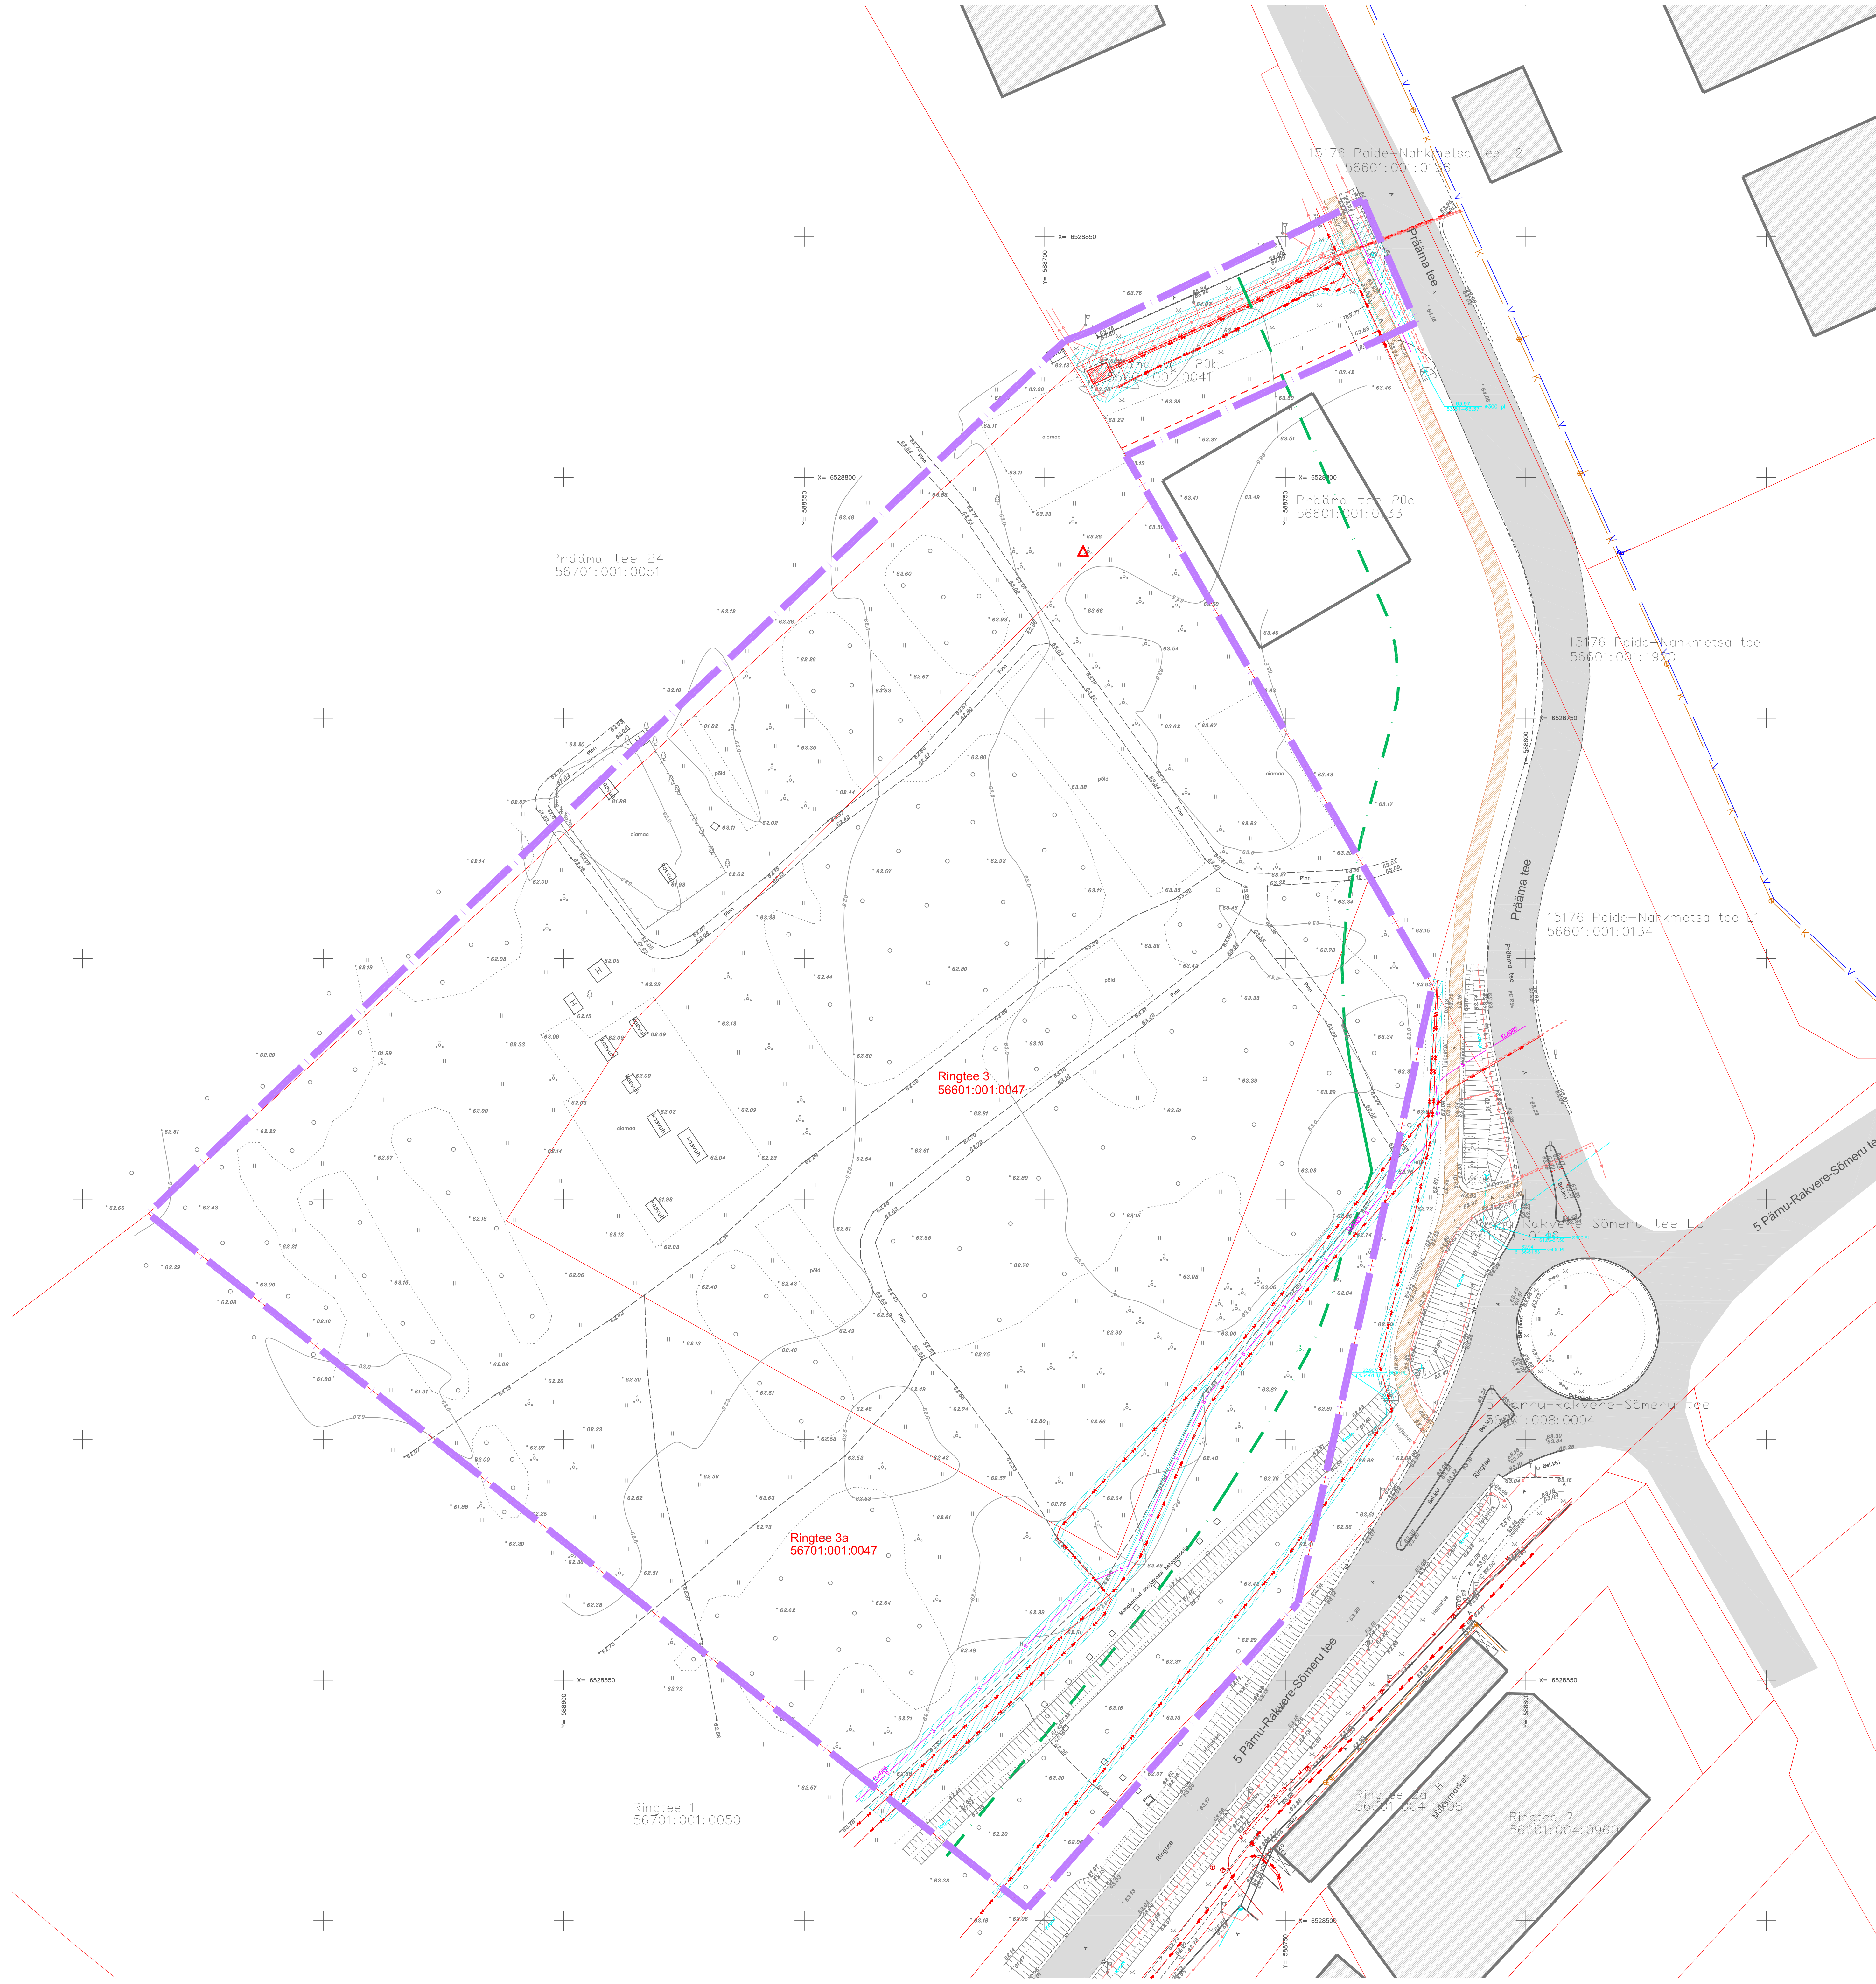


# TUGIPLAAN

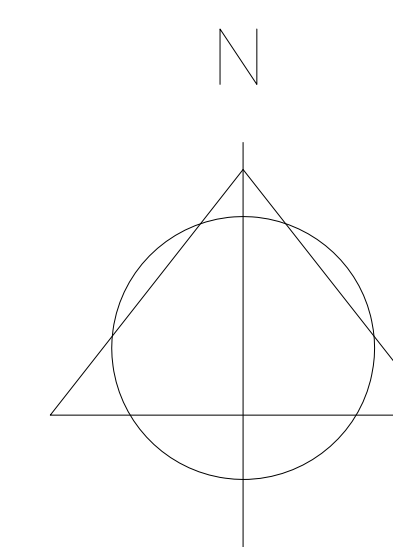

- LEPPENÄRGID:
- PLANI ALA PIIR
  - OLEMASOLEVA KATASTRIOKUSE PIIR
  - OLEMASOLEV TÄNAV
  - OLEMASOLEV KERGOLUKUSTEE
  - OLEMASOLEV HOONE
  - OLEMASOLEV GEODEETILINE MÄRK
  - ▲ SEADUSLÄRNE TEEKATSEVÕRNCI PIIR
  - OLEMASOLEV SIDEKANAL
  - OLEMASOLEV KÕRGEPIKEMABEL
  - SEADUSLÄRNE TEHNILAJATISTE KITSENDUSE ALA
  - VÄRSEM PLANEERITUD HOONED
  - VÄRSEM PLANEERITUD HOONE

MÄRKUSED:  
 1. ALUSPLAANI KASUTATUD KLOTID OÜ POOLT NOVEMBRIS 2019 MÕÕDSTATUD GEODEETILIST ALUSPLAANI TÖO NR 12-19-0-02-000027  
 2. JOONISE KULLATUD NURJAJÄRSEKS ON TINGLUS JA TAPLUSTATKSE EHTUSPROJEKTIDEGA  
 3. JOONISTE JÄRIDE KULLIB LAHUTAMATU OSANA SELETUSKIRI  
 4. JOONISTE VALJATROKID ON VALGUS- JA NISKUSTUNKUD

Töö nr	050120	Tüüp	PAIDE LINNAVALITSUS		
PROJEKTUJIT	I. HIMMIST	STAAD.	JÄRVA MAAKOND	PLAAN.	2
PLANEERIA	P. HEIN	JOONIS	PAIDE LINN	2	4
Kuupäev	11.08.2021	JOONISEID	RINGTEE 3 JA RINGTEE 3a KINNISTUTE JA NENDE LÄHALA DETAILPLANEERINGU ESKIIS	<small>Töö nr 050120 projektoorkaart EKP00000002                  Ehitusloa koostamine 01/11/2021 09:00:00                  Ehitusloa koostamine 01/11/2021 09:00:00                  Ehitusloa koostamine 01/11/2021 09:00:00                  Ehitusloa koostamine 01/11/2021 09:00:00</small>	
M 1:500		TUGIPLAAN	<small>Paide linn, Paide linn, Paide linn, Paide linn                  Paide linn, Paide linn, Paide linn, Paide linn                  Paide linn, Paide linn, Paide linn, Paide linn                  Paide linn, Paide linn, Paide linn, Paide linn</small>		