
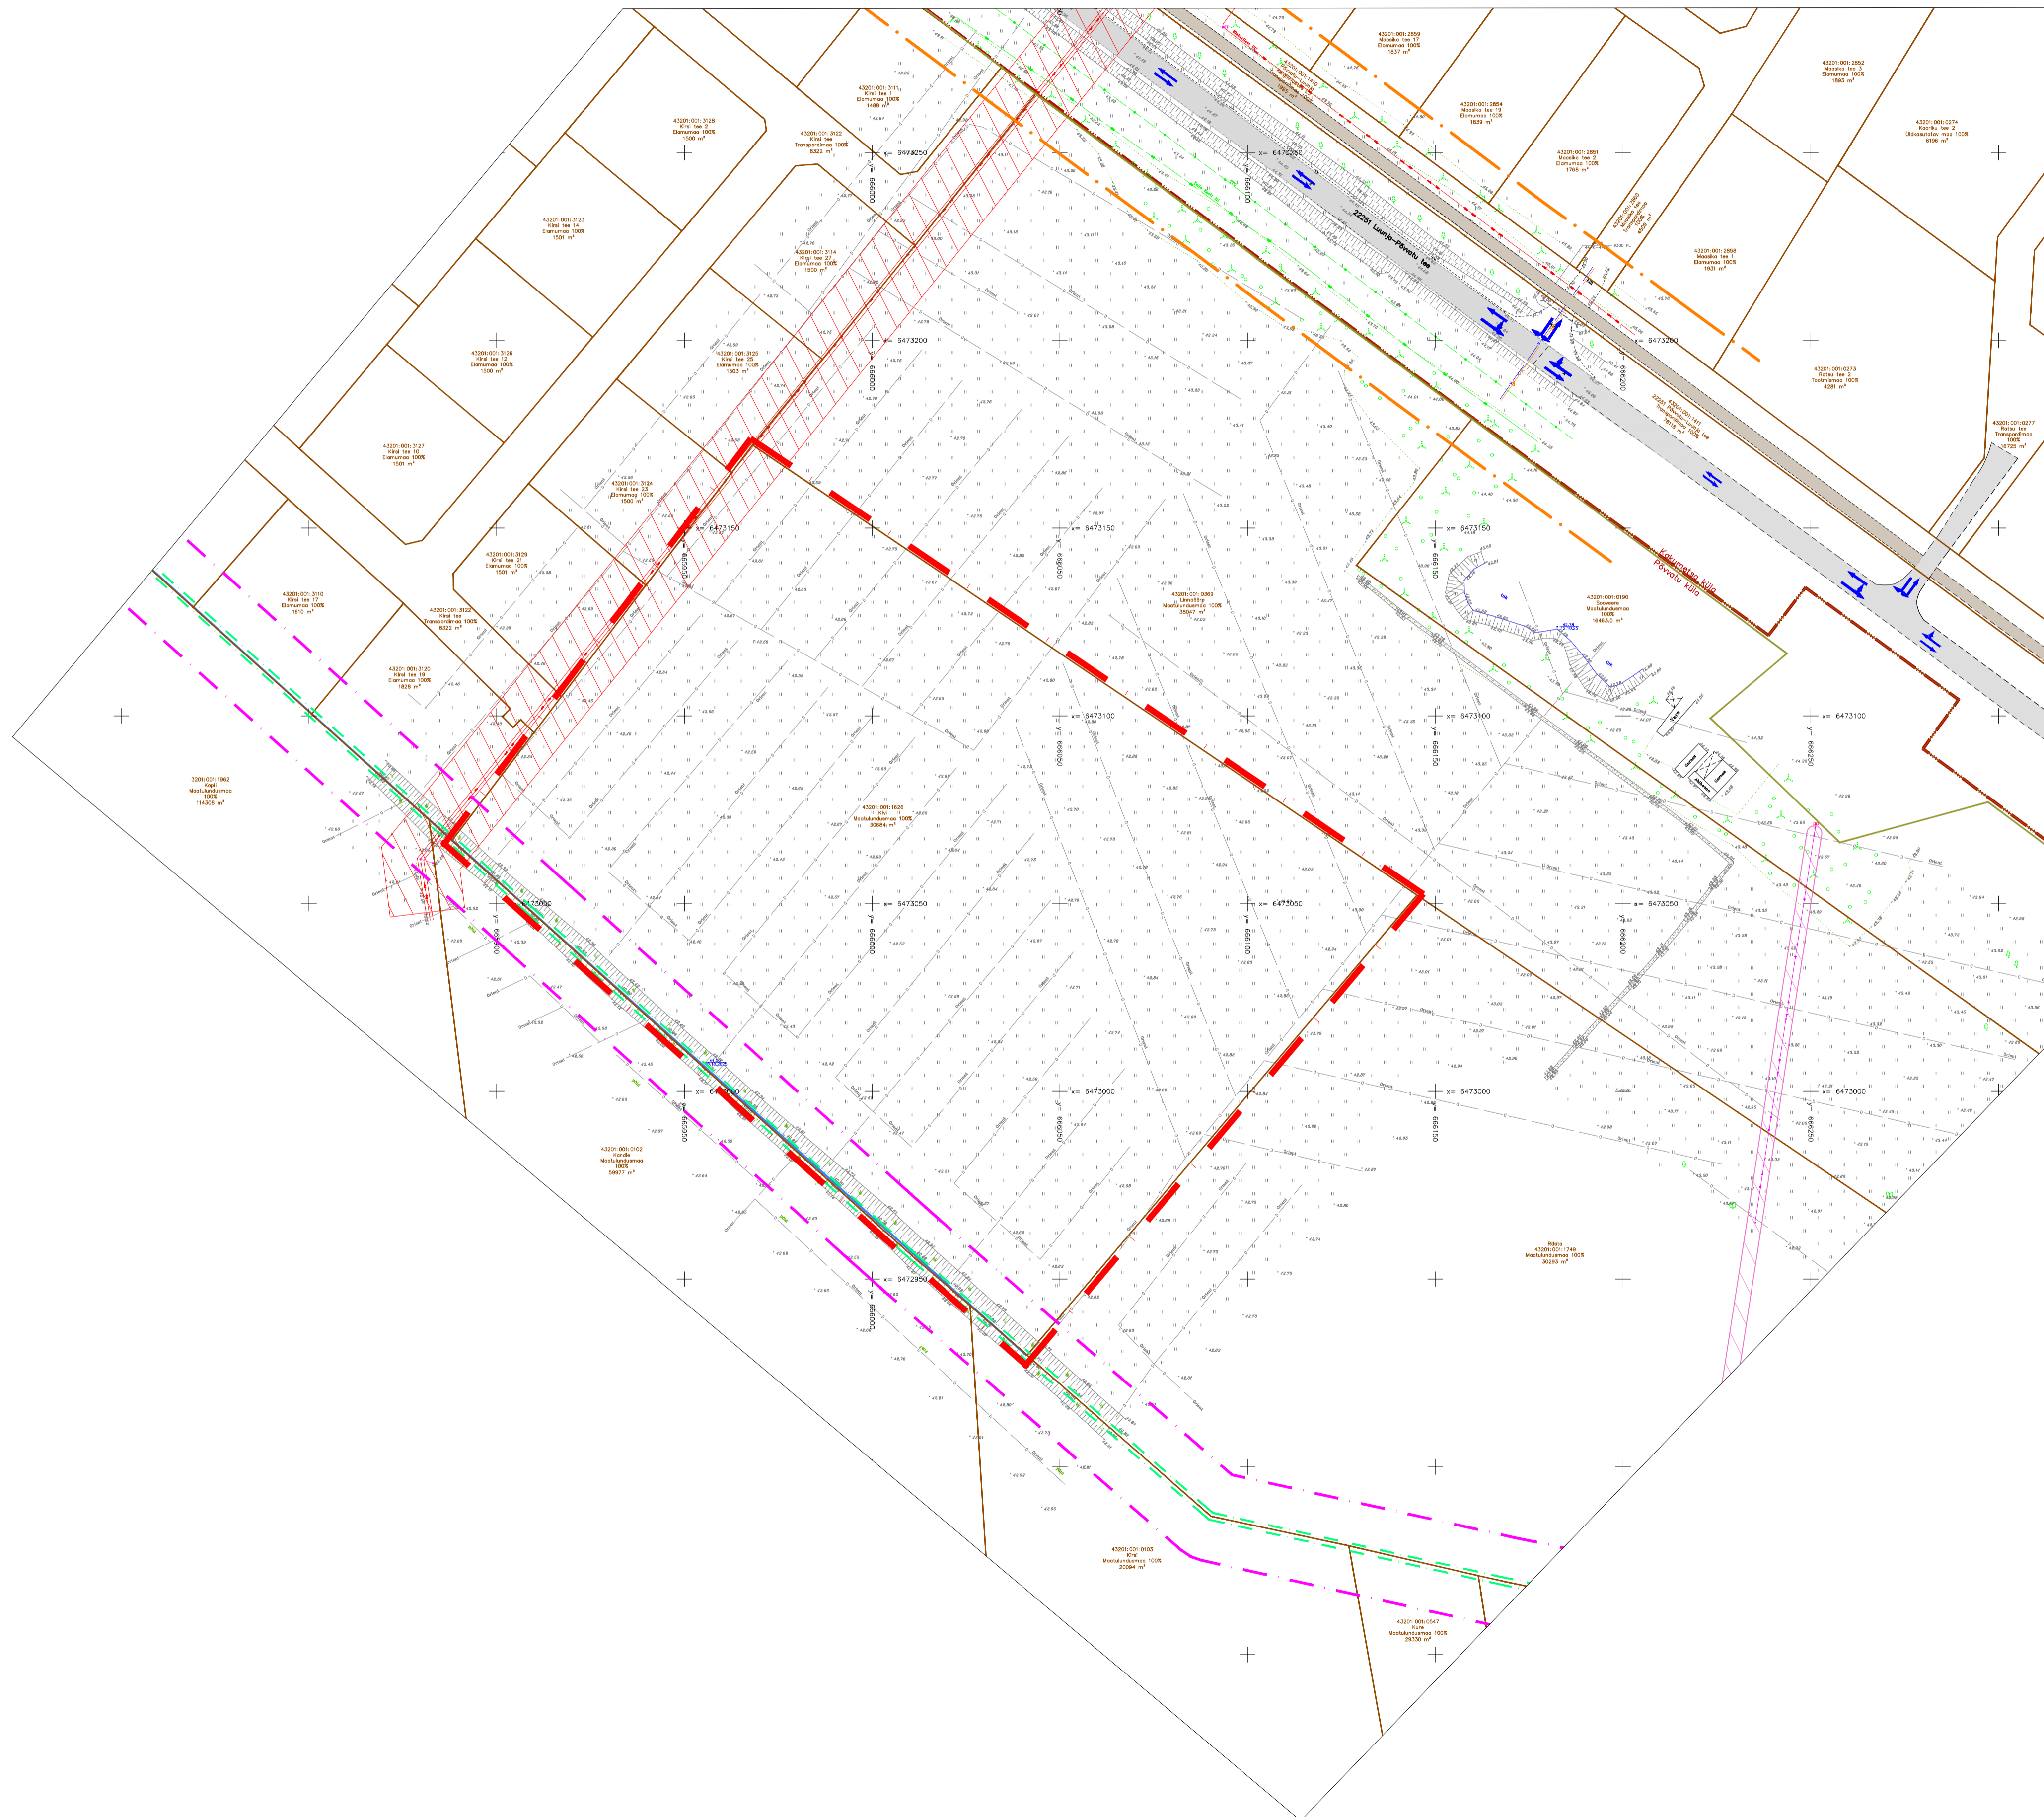


# Põvvatu külas Kivi maaüksuse detailplaneering

## TUGIPLAAN

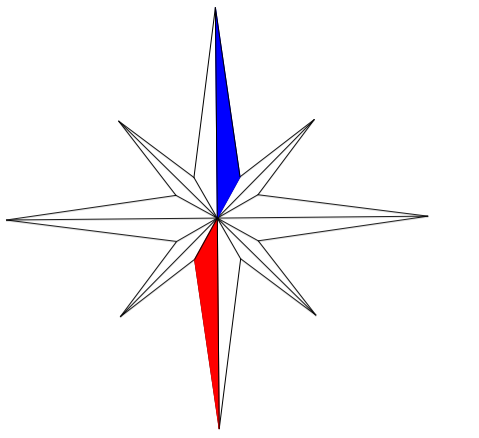

### TINGMÄRGID

	PLANEERINGUALA PIIR
	OLEMASOLEVA KATASTRIOKSUSE PIIR
	22251 PÕVVATU-LUUNJA TEE KAITSEVÕOND 30 m
	ASUSTUSÜKSUSE PIIR
	MAAPARANDUSSÜSTEEMI MAA-ALA PIIR (vt märkused pkt 3)
	EESVOOLU VEEKOGU PIIR VASTAVALT PÕHIKAARDILE (vt märkused pkt 2)
	EESVOOLU KALDA VEEKAITSEVÕOND 1 m (vt märkused pkt 2)
	EESVOOLU KAITSEVÕOND 12 m (vt märkused pkt 2)
	OLEMASOLEV VEETORU
	OLEMASOLEV SURVEKANALISATSIOONITORU
	OLEMASOLEV DRENAAZITORU
	OLEMASOLEV KESKPINGE ELEKTRIOHULIIN
	OLEMASOLEV MADALPINGE ELEKTRIOHULIIN
	OLEMASOLEV SIDEKAABEL
	OLEMASOLEV TRUUP
	OLEMASOLEV HOONE
	OLEMASOLEV ASFALKATTEGA SÕIDUTEE
	OLEMASOLEV ASFALKATTEGA JALGRATTA- JA JALGTEE
	OLEMASOLEV KILLUSTIKKATTEGA ALA
	OLEMASOLEV VEEKOGU
	OLEMASOLEVA KESKPINGE ELEKTRIOHULIINI KAITSEVÕOND 10 m
	OLEMASOLEVA MADALPINGE ELEKTRIOHULIINI KAITSEVÕOND 2 m
	OLEMASOLEV KÕRGHALIASTUS/ PUIU, VÕSA
	OLEMASOLEVAD SÕIDUSUUNAD

### MÄRKUSED:

- Detailplaneeringuala geodeetiline alusplan mõõtkavas M 1:500 on koostatud Tartu Geodeesia OÜ (EEG000462) poolt oktoober 2025 a., töö number TG784. Koordinaadid L-Est 97 süsteemis, kõrgused EH2000 süsteemis.
- Veekogude piir on joonisele kantud põhikaardilt (alus: Looduskaitse seadus §35 lg 2. Veeseadus §118 lg 2 pkt 3, lg 3 ja 4. Maaelumistri 10.12.2018 määrus nr 64 "Eesvoolu kaitsevõondi ulatus ja kaitsevõondis tegutsemise kord" §2 ja §3), mis on võetud lähtejooneks eesvoolu kalda veekaitsevõondi ning eesvoolu kaitsevõondi määramisel.
- Planeeringuala jääb Kitseoja-äärme maaparandussüsteemi maa-alale (väline tunnus 2104590020050001) ja Rebase Maaparandusühistu tegevuspiirkonda (väline tunnus 80554920).
- Planeeringu jooniste juurde kuulub lahutamatu osana detailplaneeringu seletuskiri.



**TERAV KERA OÜ**  
Reg. nr. 11319822  
Sarapuu 2, 50705 Tartu  
e-post: teravkera@gmail.com  
www.teravkera.ee

Planeeringu koostamise korraldaja  
Luunja Vallavalitsus

Planeeringu koostamisest huvitatud isik  
Mantrum Veod OÜ

Töö nimetus  
Põvvatu külas Kivi maaüksuse detailplaneering

Projekti juht, maastikuarhitekt  
Jane Asper

Joonise nimetus  
TUGIPLAAN

Kuupäev	Joonis	Jooniseid	Mõõt	Töö nr
märts 2026	1	5	1:1000	DP-14-25