

**LEPPEMÄRGID:**

- Krundipiir
- Projekteeritud asfaldi serv
- = Projekteeritud sõidutee betoon äärekivi
- Projekteeritud peenra serv
- Projekteeritud madaldatud äärekivi kõrgusega 0 cm
- Projekteeritud madaldatud äärekivi kõrgusega 3 cm
- Projekteeritud konsool, projekteeritud/olemasolev liikluskmärk
- Projekteeritud teekattemärgistus
- X Likvideeritav objekt
- Töömahtude piir

**KATTED**

- Projekteeritud jalgtee asfaltkate
- Projekteeritud sõidutee asfaltkate
- Projekteeritud teepeenar
- Projekteeritud murukülv kasvupinnasel
- Projekteeritud jalakäijate sild
- Projekteeritud tugimüür

Koordinaadid L-Est '97 süsteemis  
 Kõrgused EH 2000 süsteemis  
 Katastriplirid saadud Maa-ametist seisuga 27.07.2023

<b>Tinter-Projekt OÜ</b>		Töö nimetus: Riigimaante nr 17151 Põima-Kadrina äärsel kergliiklustee projekt		<b>TINTER- P PROJEKT</b>
Turu tn 34 51004, Tartu		Tel. 7 475 333 info@tinterprojekt.ee		
		Töö Tellija: Kadrina Vallavalitsus		
		Joonise nimetus: Plaanilahendus		
Amet:	Nimi:	Alkiri:		
Projekteerija:	Indrek Lensment			
Projekteerija:	Jalmar Mägi			
Kuupäev:	Joonise number:	Stadium:	Mõõtkava:	Töö nr:
12.09.2023	1	Eskiis	1:500	42-23-TP



### LEPPEMÄRGID:


- Krundipiir
- Projekteeritud asfaldi serv
- Projekteeritud sõidutee betoon äärekivi
- Projekteeritud peenra serv
- Projekteeritud madaldatud äärekivi kõrgusega 0 cm
- Projekteeritud madaldatud äärekivi kõrgusega 3 cm
- Projekteeritud konsool, projekteeritud/olemasolev liiklusmärk
- Projekteeritud teekattemärgistus
- Likvideeritav objekt
- Töömahtude piir

### KATTED

- Projekteeritud jalgteede asfaltkate
- Projekteeritud sõidutee asfaltkate
- Projekteeritud teepeenar
- Projekteeritud murukülv kasvupinnasel
- Projekteeritud jalakäijate sild
- Projekteeritud tugimüür

Koordinaadid L-Est '97 süsteemis  
 Kõrgused EH 2000 süsteemis  
 Katastriplirid saadud Maa-ametist seisuga 27.07.2023

<b>Tinter-Projekt OÜ</b>		Töö nimetus: Riigimaante nr 17151 Põima-Kadrina äärsel kergliiklustee projekt		
Turu tn 34 51004, Tartu		Tel. 7 475 333 info@tinterprojekt.ee		
Amet:	Nimi:	Töö Tellija: Kadrina Vallavalitsus		
Projekti juht:	Indrek Lensment	Joonise nimetus: Plaanilahendus		
Projekteerija:	Jalmar Mägi	Kuupäev:	Joonise number:	Staadium:
		12.09.2023	2	Eskiis
		Mõõtkava:	Töö nr:	
		1:500	42-23-TP	

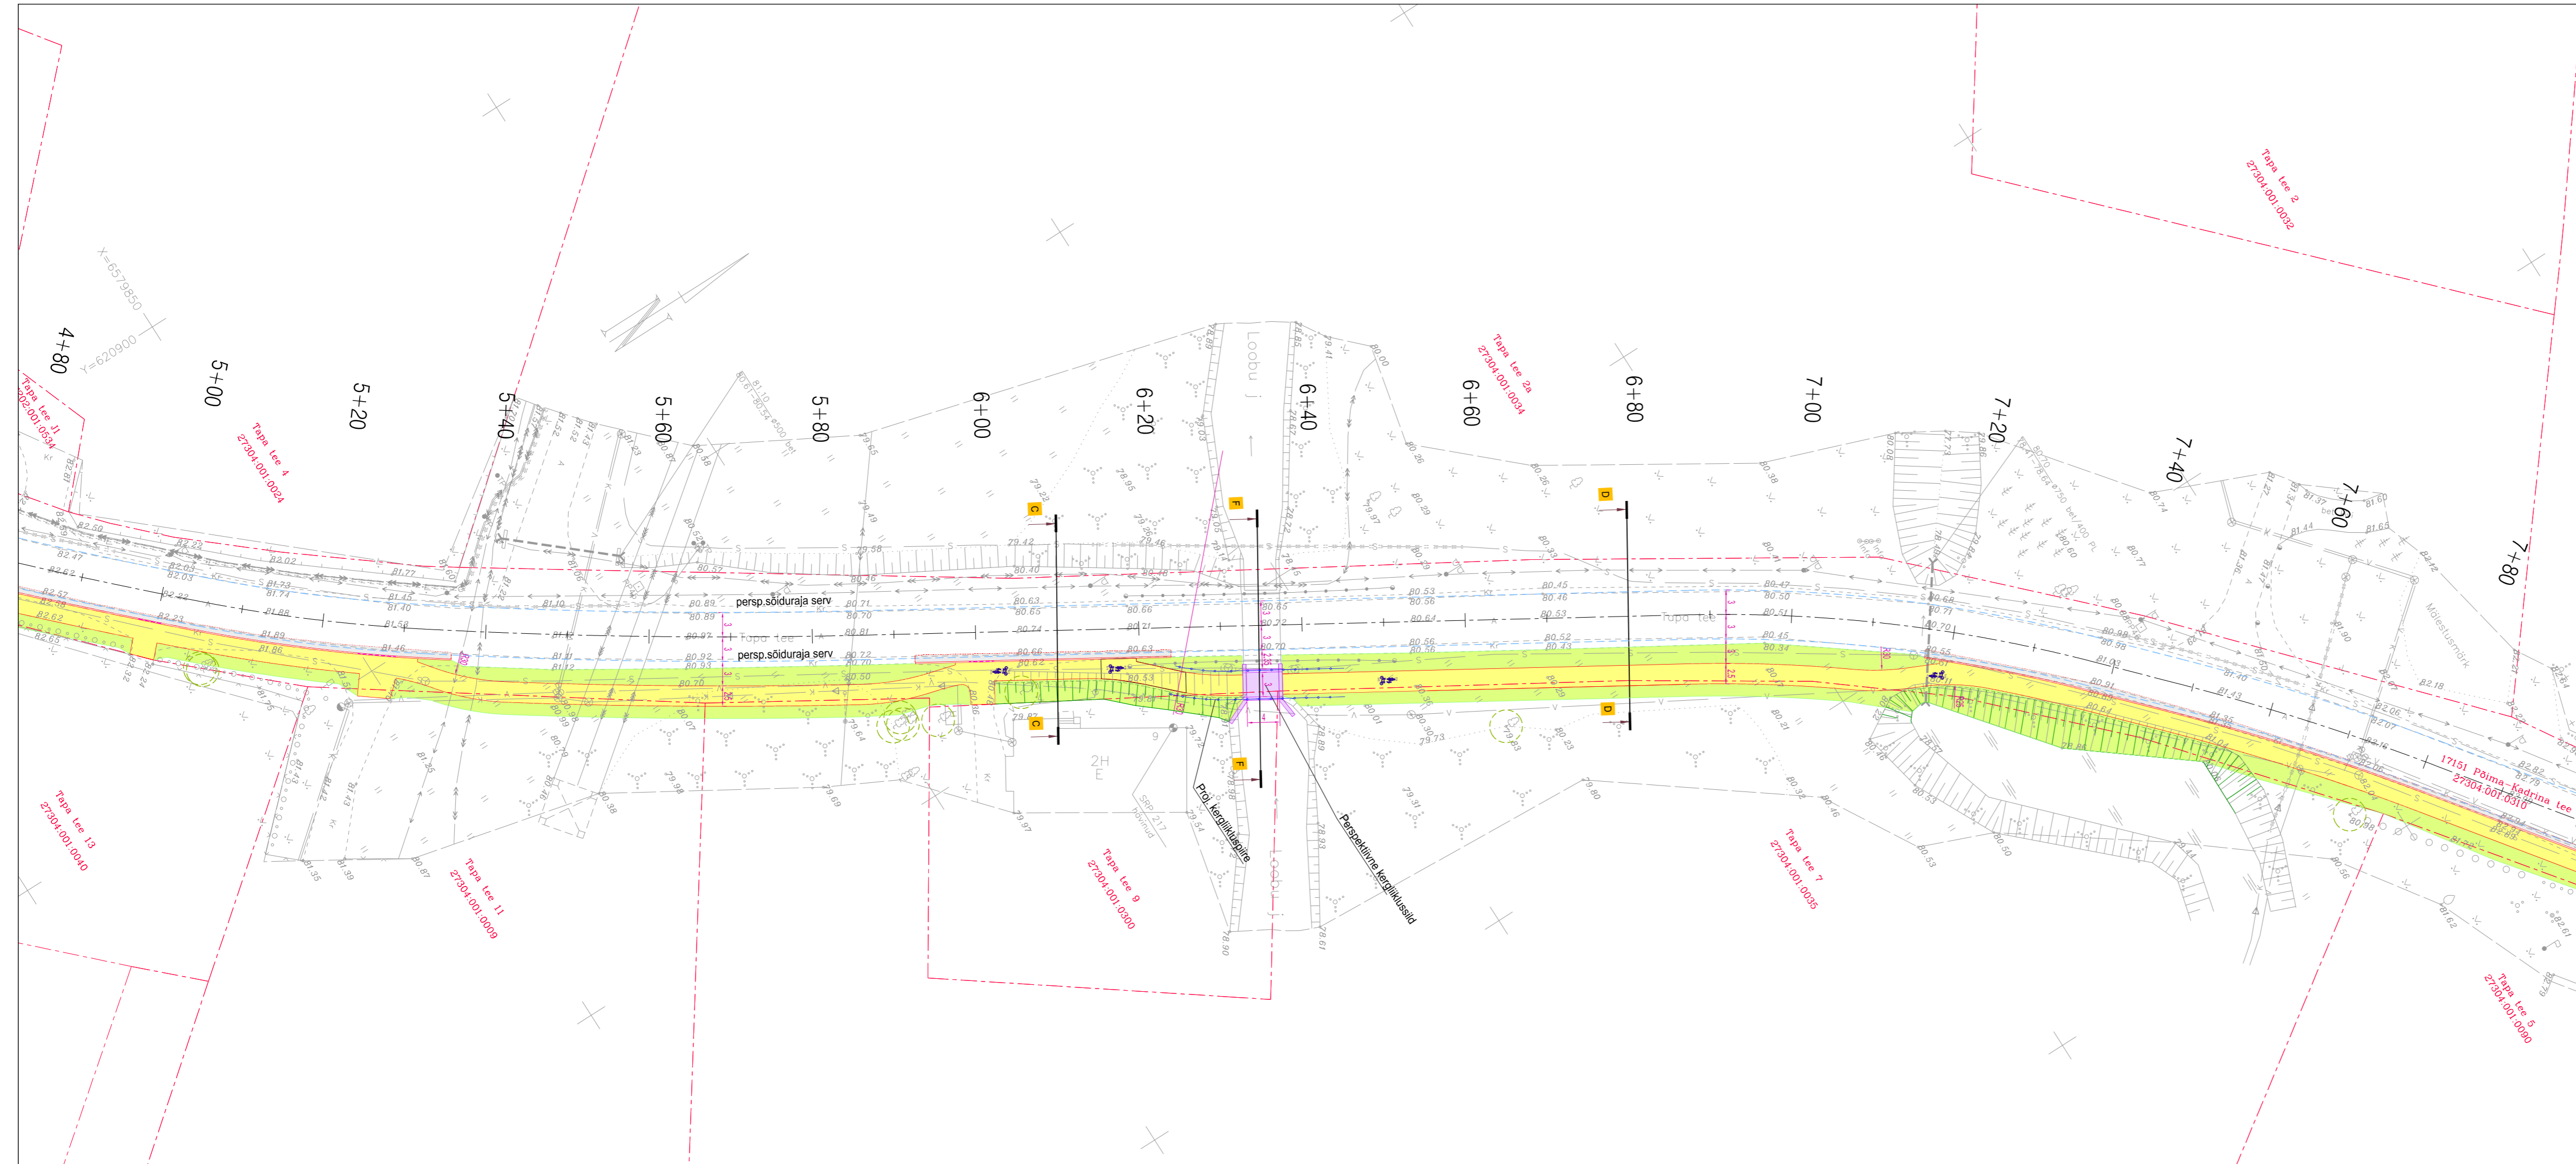


- LEPPEMÄRGID:**
- - - - - Krundipiir
  - — — — — Projekteeritud asfaldi serv
  - = = = = = Projekteeritud sõidutee betoon äärekivi
  - — — — — Projekteeritud peenra serv
  - - - - - Projekteeritud madaldatud äärekivi kõrgusega 0 cm
  - - - - - Projekteeritud madaldatud äärekivi kõrgusega 3 cm
  - Projekteeritud konsool, projekteeritud/olemasolev liiklusmärk
  - - - - - Projekteeritud teekattemärgistus
  - X Likvideeritav objekt
  - - - - - Töömahtude piir

- KATTED**
- Projekteeritud jalgtee asfaltkate
  - Projekteeritud sõidutee asfaltkate
  - Projekteeritud teepeenar
  - Projekteeritud murukülv kasvupinnasel
  - Projekteeritud jalakäijate sild
  - Projekteeritud tugimüür

Koordinaadid L-Est '97 süsteemis  
 Kõrgused EH 2000 süsteemis  
 Katastripiirid saadud Maa-ametist seisuga 27.07.2023

<b>Tinter-Projekt OÜ</b>		Töö nimetus: Riiigimaante nr 17151 Põima-Kadrina äärsed kergliiklustee projekt		<b>TINTER- P PROJEKT</b>
Turu tn 34 51004, Tartu		Tel. 7 475 333 info@tinterprojekt.ee		
Amet:	Nimi:	Alkiri:	Töö Tellija: Kadrina Vallavalitsus	
Projekti juht:	Indrek Lensment		Joonise nimetus: Plaanilahendus	
Projekteerija:	Jalmar Mägi			
Kuupäev:	Joonise number:	Stadium:	Mõõtkava:	Töö nr:
12.09.2023	1	Eskiis	1:500	42-23-TP

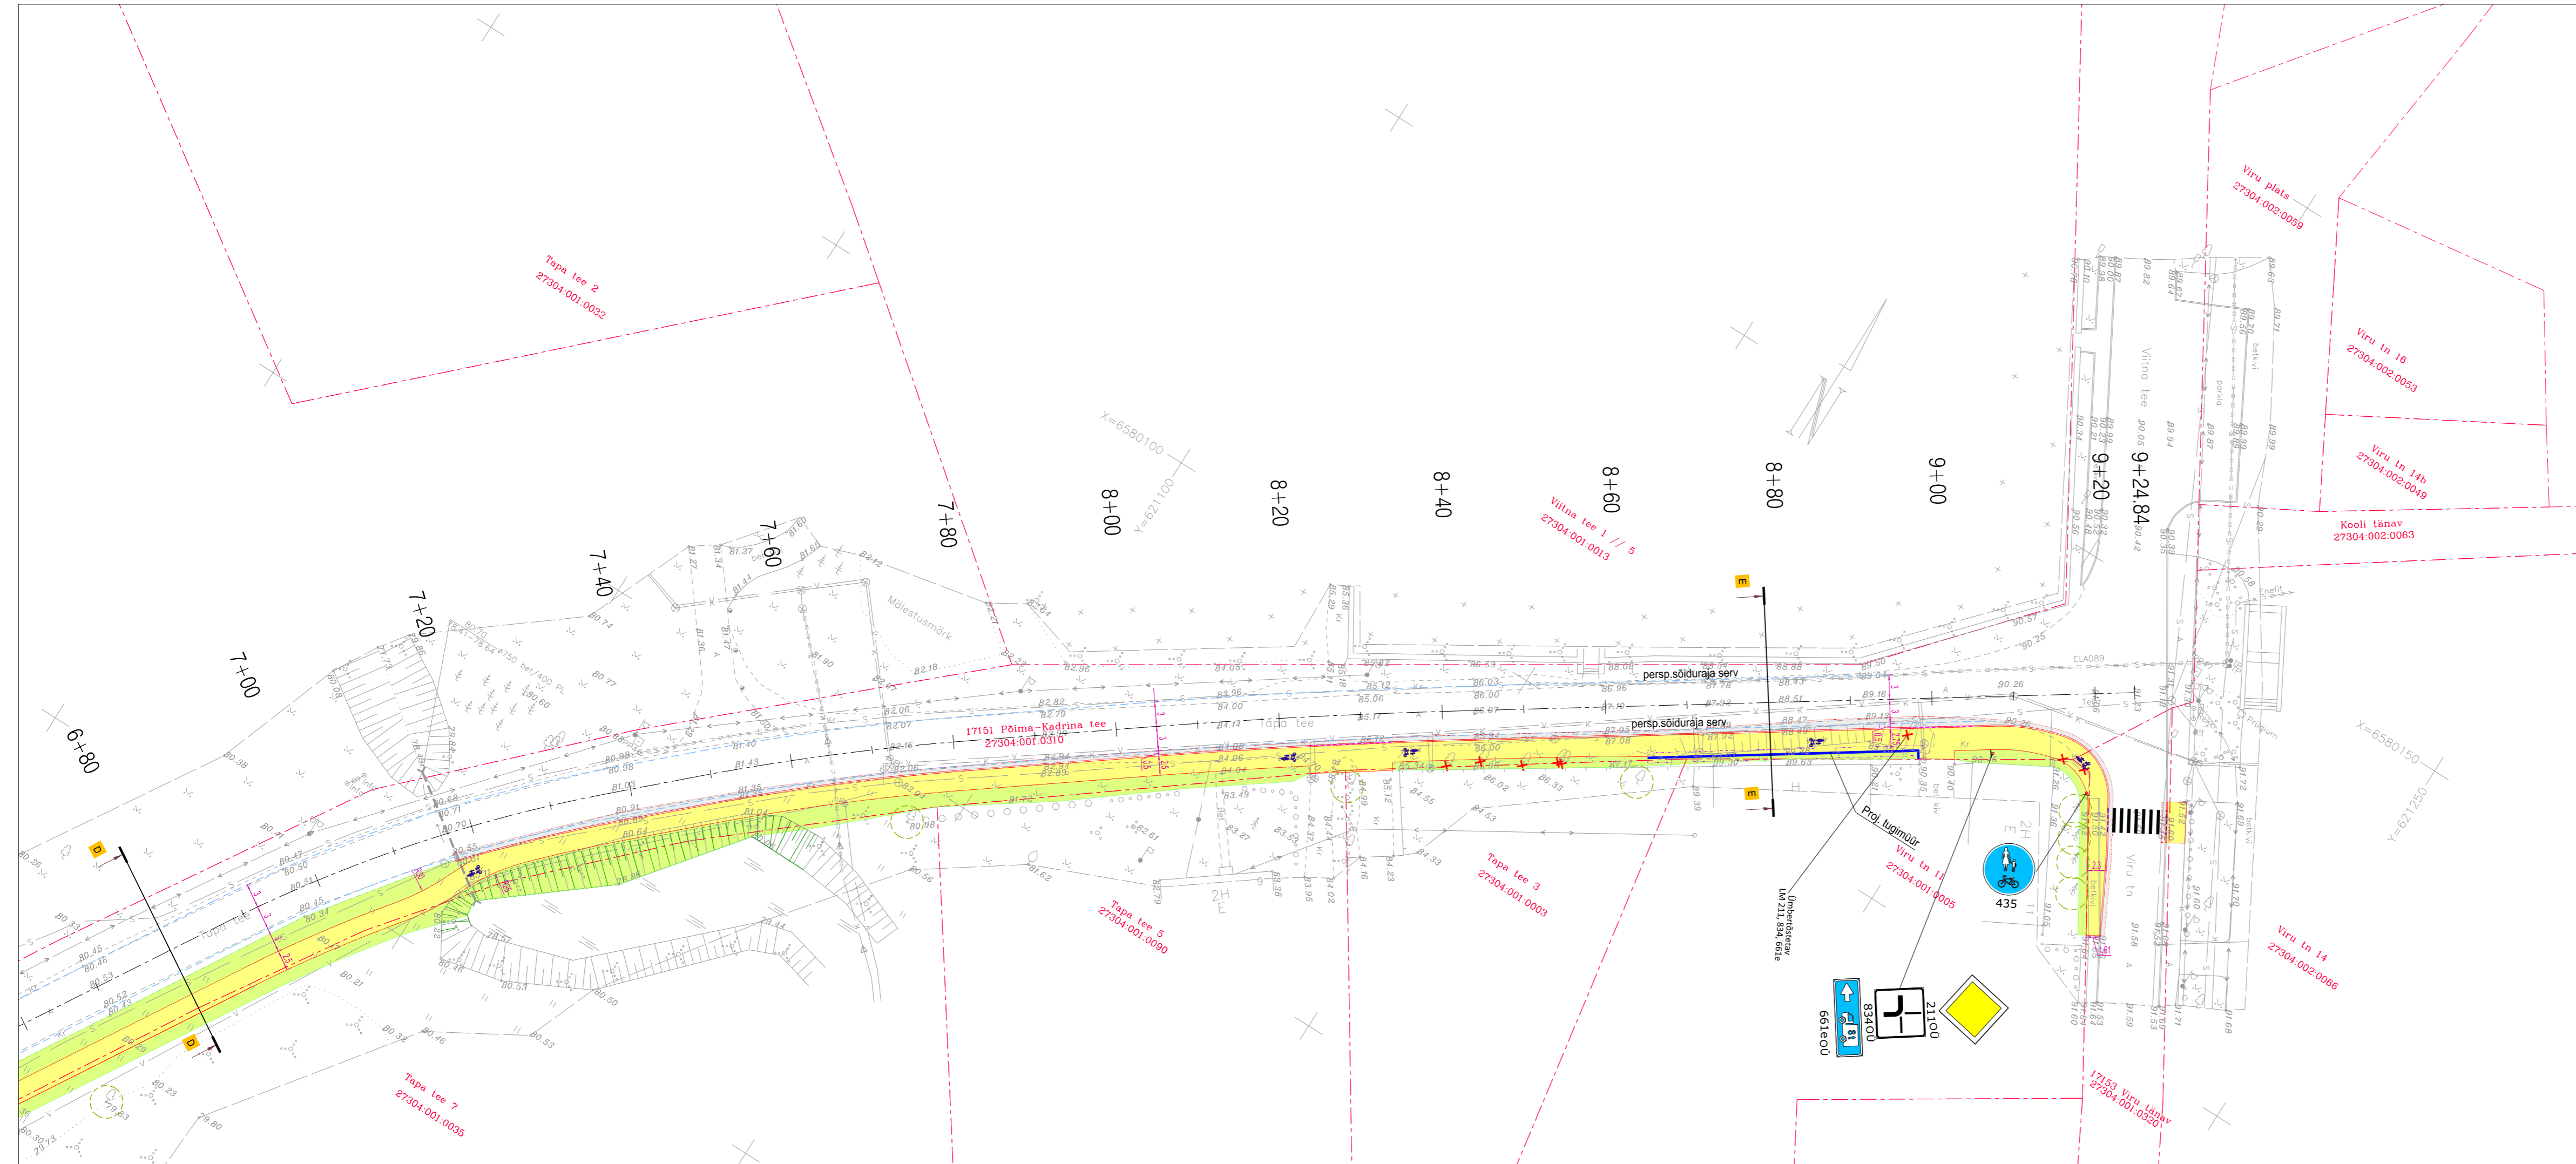

**LEPPEMÄRGID:**

- Krundipiir
- Projekteeritud asfaldi serv
- = Projekteeritud sõidutee betoon äärekivi
- Projekteeritud peenra serv
- Projekteeritud madaldatud äärekivi kõrgusega 0 cm
- Projekteeritud madaldatud äärekivi kõrgusega 3 cm
- Projekteeritud konsool, projekteeritud/olemasolev liiklusmärk
- Projekteeritud teekattemärgistus
- X Likvideeritav objekt
- Töömahtude piir

**KATTED**

- Projekteeritud jalgtee asfaltkate
- Projekteeritud sõidutee asfaltkate
- Projekteeritud teepeenar
- Projekteeritud murukülv kasvupinnasel
- Projekteeritud jalakäijate sild
- Projekteeritud tugimüür

Koordinaadid L-Est '97 süsteemis  
 Kõrgused EH 2000 süsteemis  
 Katastripiirid saadud Maa-ametist seisuga 27.07.2023

<b>Tinter-Projekt OÜ</b>		Töö nimetus: Riigimaante nr 17151 Põima-Kadrina äärsed kergliiklustee projekt	
Turu tn 34 51004, Tartu		Tel. 7 475 333 info@tinterprojekt.ee	
Töö Tellija:		Kadrina Vallavalitsus	
Töö nimetus:		Plaanilahendus	
Amet:	Nimi:	Alkiri:	
Projekti juht:	Indrek Lensment		
Projekteerija:	Jalmar Mägi		
Koopäev:	Joonise number:	Stadium:	Mõõtkava:
12.09.2023	1	Eskiis	1:500
Töö nr:		42-23-TP	

