


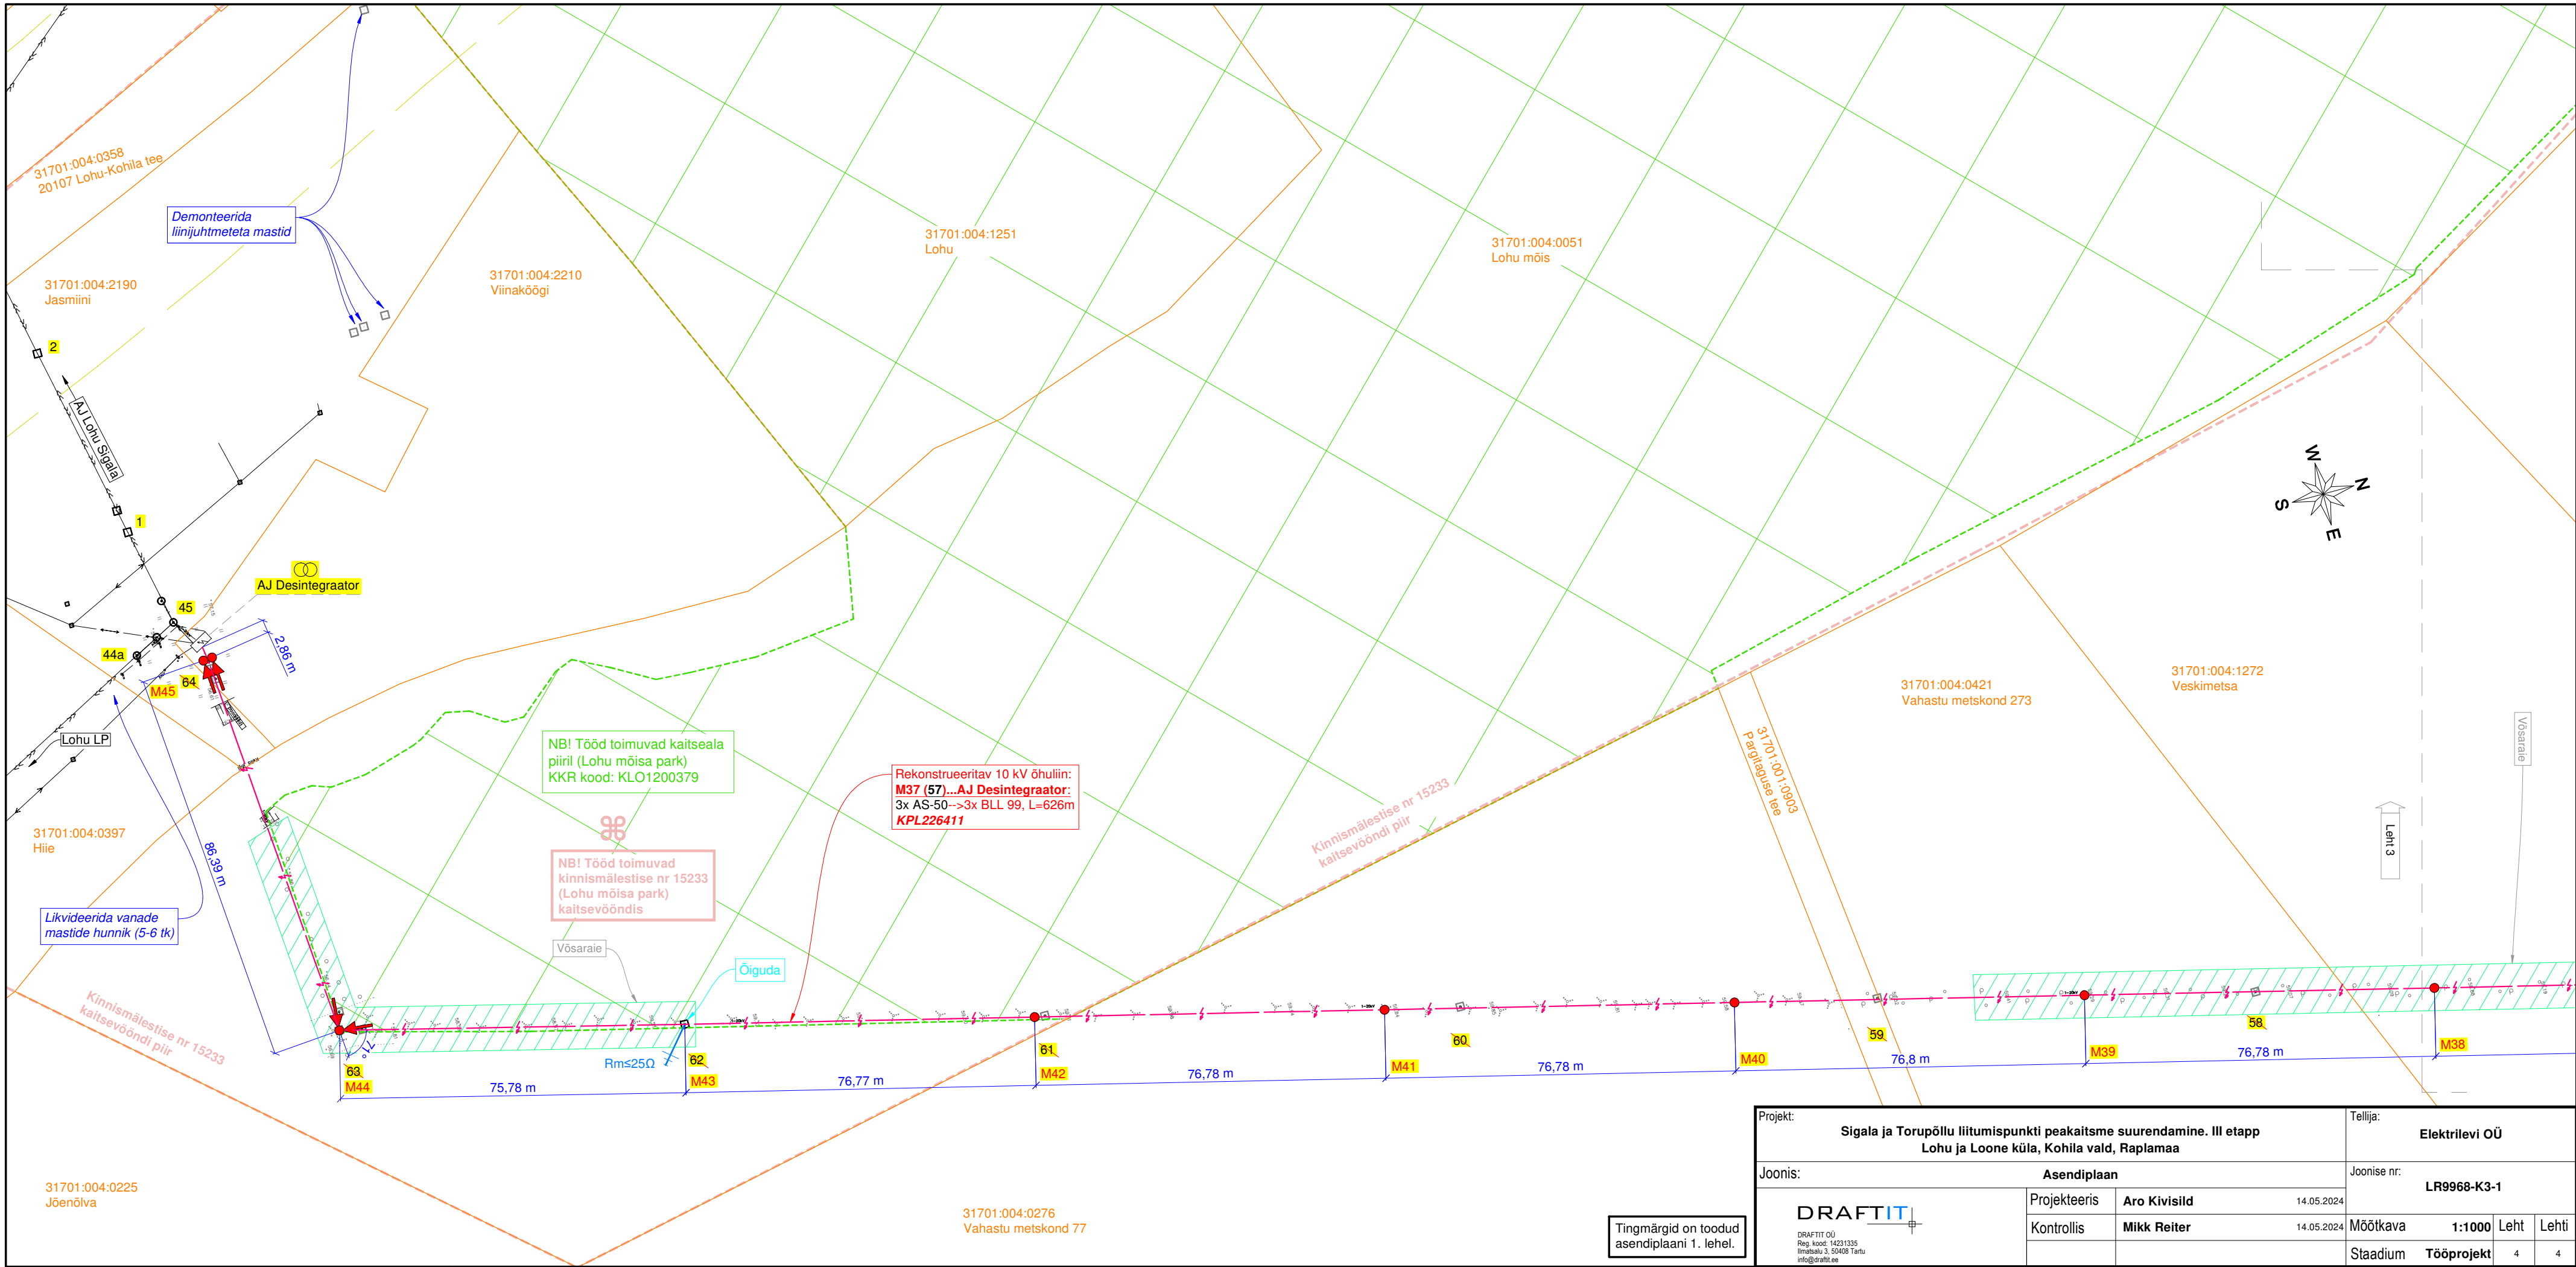

Tingmärgid on toodud
asendiplaani 1. lehel.

DRAFTIT OÜ
Reg. kood: 14231335
Ihmala 3, 50408 Tartu
info@draftit.ee

Projekteeris	Aro Kivisild	14.05.2024
Kontrollis	Mikk Reiter	14.05.2024

Mõõtkava	1:1000	Leht	Lehti
Stadium	Tööprojekt	4	4