


Datum = 26.00

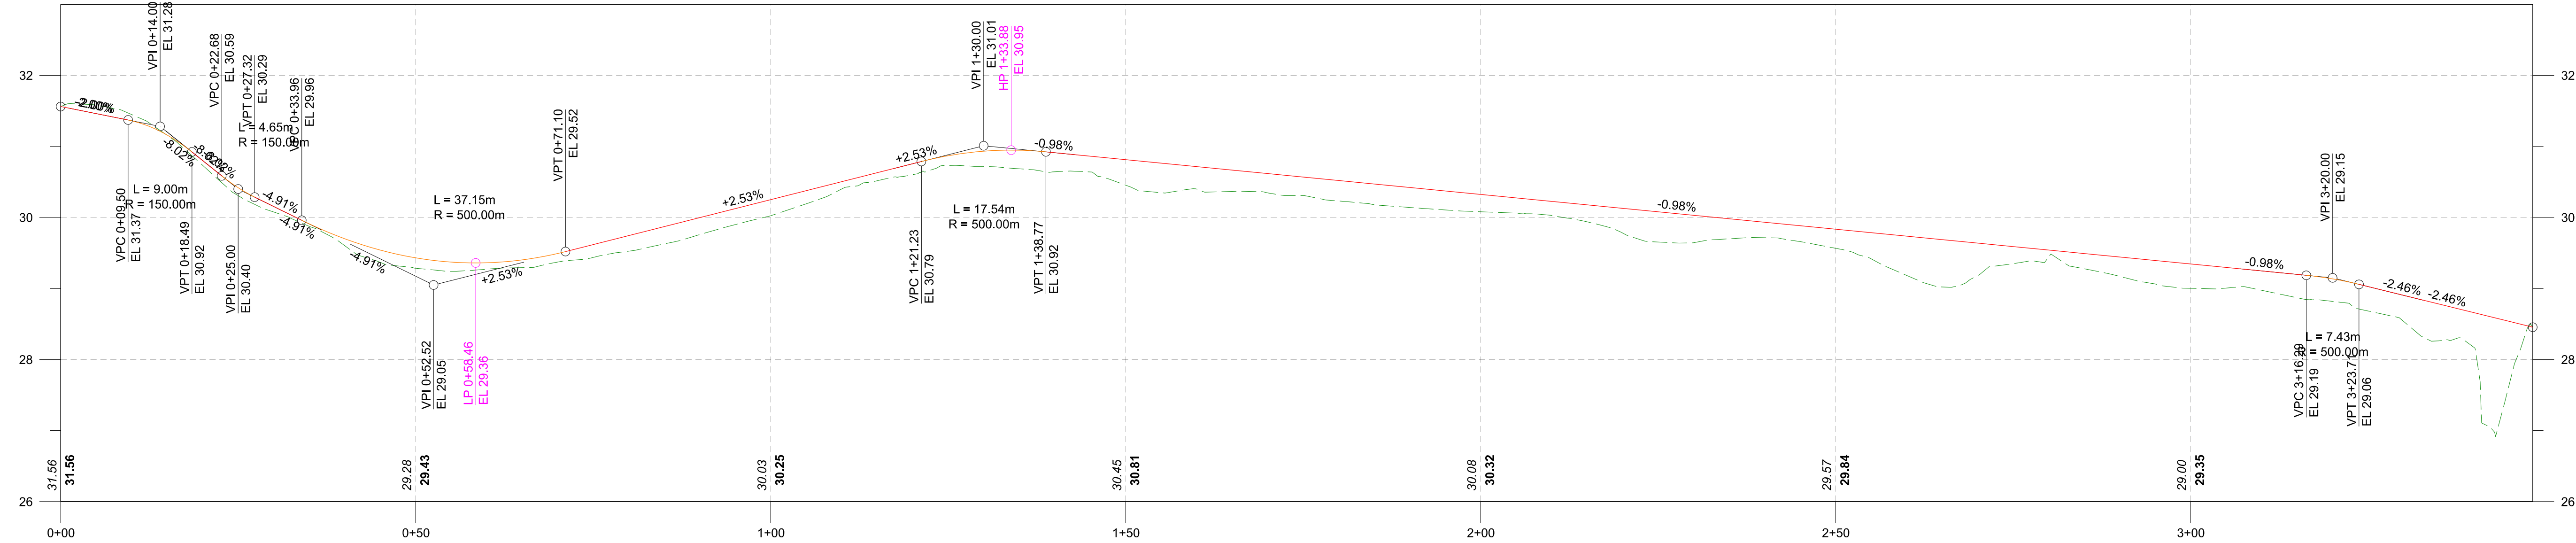

Piketaaž	0+00	0+09	0+18	0+23	0+25	0+27	0+34	0+50	0+71	0+73	0+75	0+86	1+00	1+09	1+21	1+25	1+34	1+39	1+50	1+70	1+75	1+93	2+00	2+05	2+22	2+25	2+50	2+62	2+75	2+80	2+92	3+00	3+16	3+24	3+25	3+48
Projekteeritud kõrgus	31.56	31.37	30.92	30.59	30.42	30.29	29.86	29.43	29.52	29.57	29.62	29.90	30.25	30.48	30.79	30.87	30.95	30.92	30.81	30.62	30.57	30.39	30.32	30.28	30.11	30.08	29.84	29.71	29.59	29.54	29.42	29.35	29.19	29.06	29.03	28.46
Olemasolev kõrgus	31.56	31.47	30.87	30.49	30.31	30.18	29.86	29.28	29.39	29.41	29.44	29.65	30.03	30.35	30.64	30.73	30.69	30.64	30.45	30.35	30.31	30.12	30.08	30.06	29.72	29.65	29.57	29.08	29.35	29.46	29.12	29.00	28.84	28.71	28.68	28.46
Kõrguste vahed	0.00	0.10	-0.05	-0.09	-0.11	-0.10	-0.04	-0.15	-0.13	-0.16	-0.18	-0.25	-0.23	-0.13	-0.15	-0.14	-0.25	-0.28	-0.36	-0.27	-0.26	-0.27	-0.24	-0.22	-0.40	-0.43	-0.27	-0.63	-0.24	-0.08	-0.31	-0.34	-0.34	-0.35	-0.34	0.00
Horisontaalgeomeetria	L = 22.78		R = 50.00		L = 38.35		R = 100.00		L = 23.04		R = 100.00		L = 36.10		R = 100.00		L = 11.27		R = 20.00		L = 40.80		R = 30.00		R = 34.40		L = 56.08									
Vertikaalgeomeetria	-2.00%		L = 8.99		-8.02%		-4.91%		2.53%		L = 37.14		-0.98%		L = 17.54		-0.98%				-0.98%				L = 7.43		-2.46%		-2.46%							

**geograpp**  
 G.E.O Grupp OÜ (reg kood 10864463)  
 Peterburi tee 94/5, 11415, Tallinn  
 geograpp@geograpp.ee

Projekti: Järgala-Joa puhkeala parkia ja juurdepääsutee projekt  
 Asukoht: Järgala-Joa küla  
 Harju maakond, Järelahtede vald, Järgala-Joa küla

Projekti: P23006  
 Plokk: PP-01  
 Plokk: PP  
 Mastaab: 1:500 / 1:50  
 Viit: EEP003333  
 EPE001041  
 EL0030335

Sõidutee teile pikiprofilil  
 19.03.2024  
 Fail: P23006\_PP\_TL-6.dgn