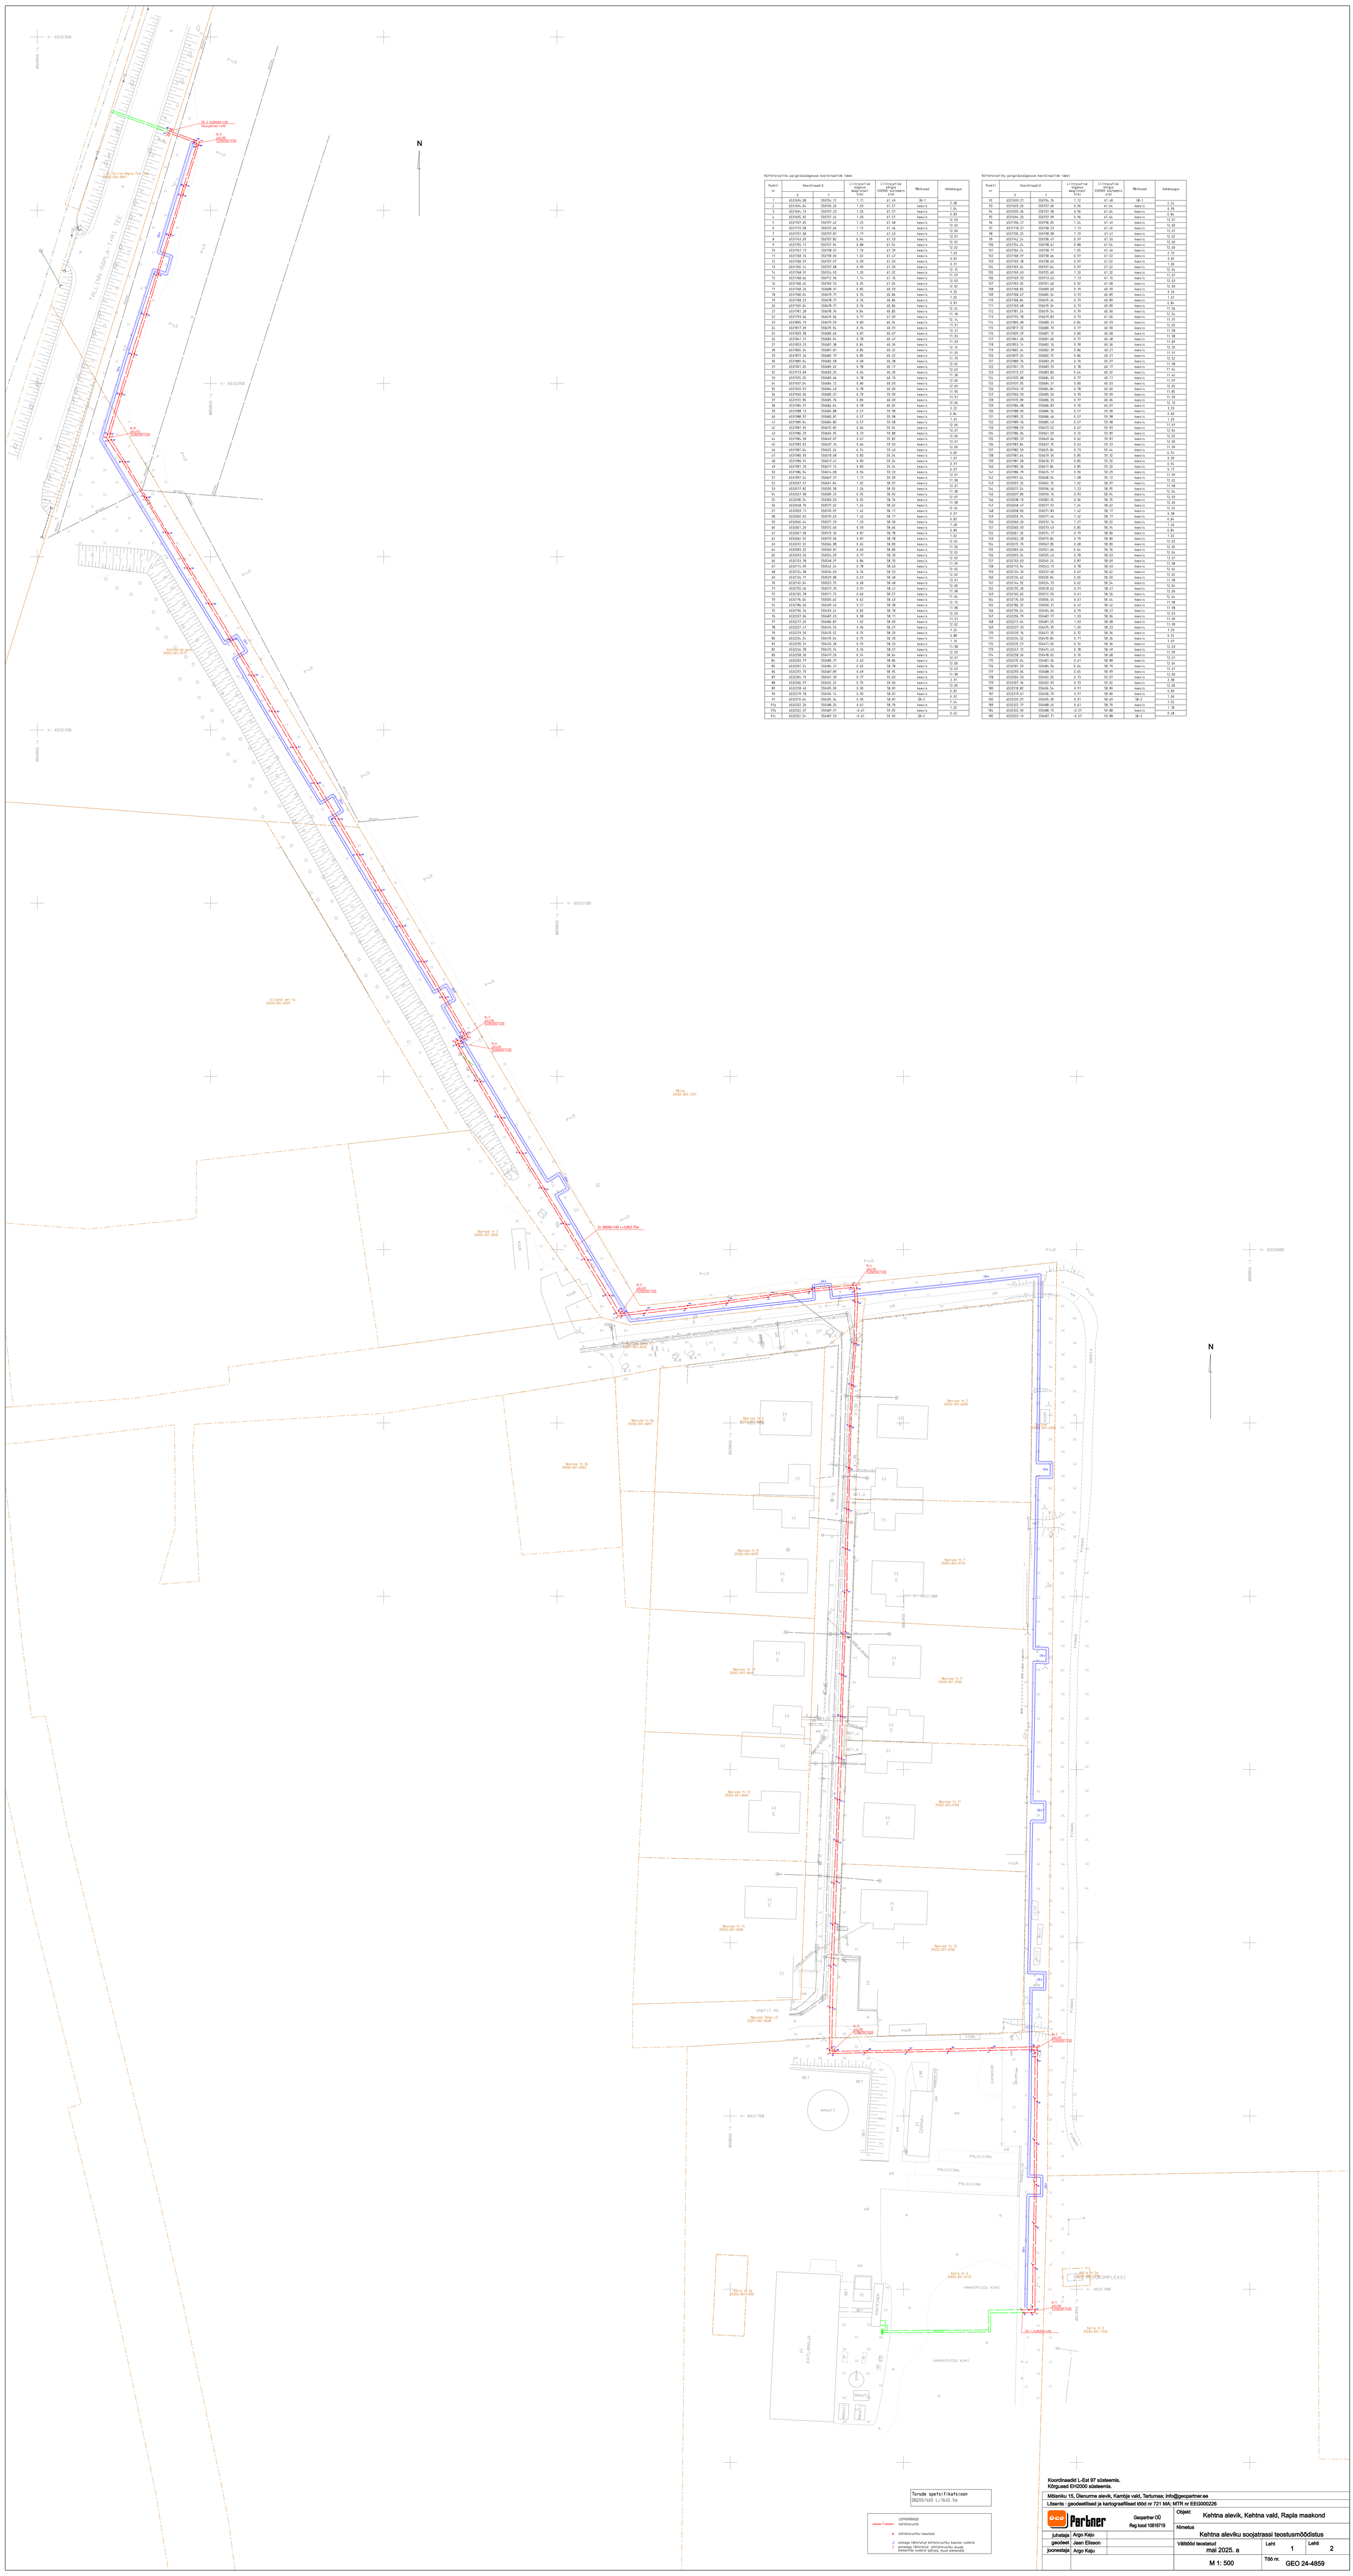
N
