| | | | | |
|---|---|---|---|---|
| Tellija: Elektrilevi OÜ | STROMTEC | Aadress: Päevalille 2-2, Ülenurme, Tartumaa; 61714<br>MTR: TEL002388<br>Reg. nr: 12688881<br>Telefon: +372 553 4119<br>E-mail: jaanus@stromtec.ee | | Kuupäev: 07.01.2026 |
| Töö nimetus: | Viljandi-Pirmastu. IP8399. Tööprojekt. | Projekteerija: Tõnis Kuusk; 55689833 | | Töö nr: 25-94 |
| Joonise nimetus: | Asendiplaani vaade 013 | Kontrollis: Jaanus Kaldoja | | Joonise nr: 013 |
| | | | | Mõõtkava: M1:500 A2 |

STROMTEC OÜ NR 25-94 TINGMÄRGID
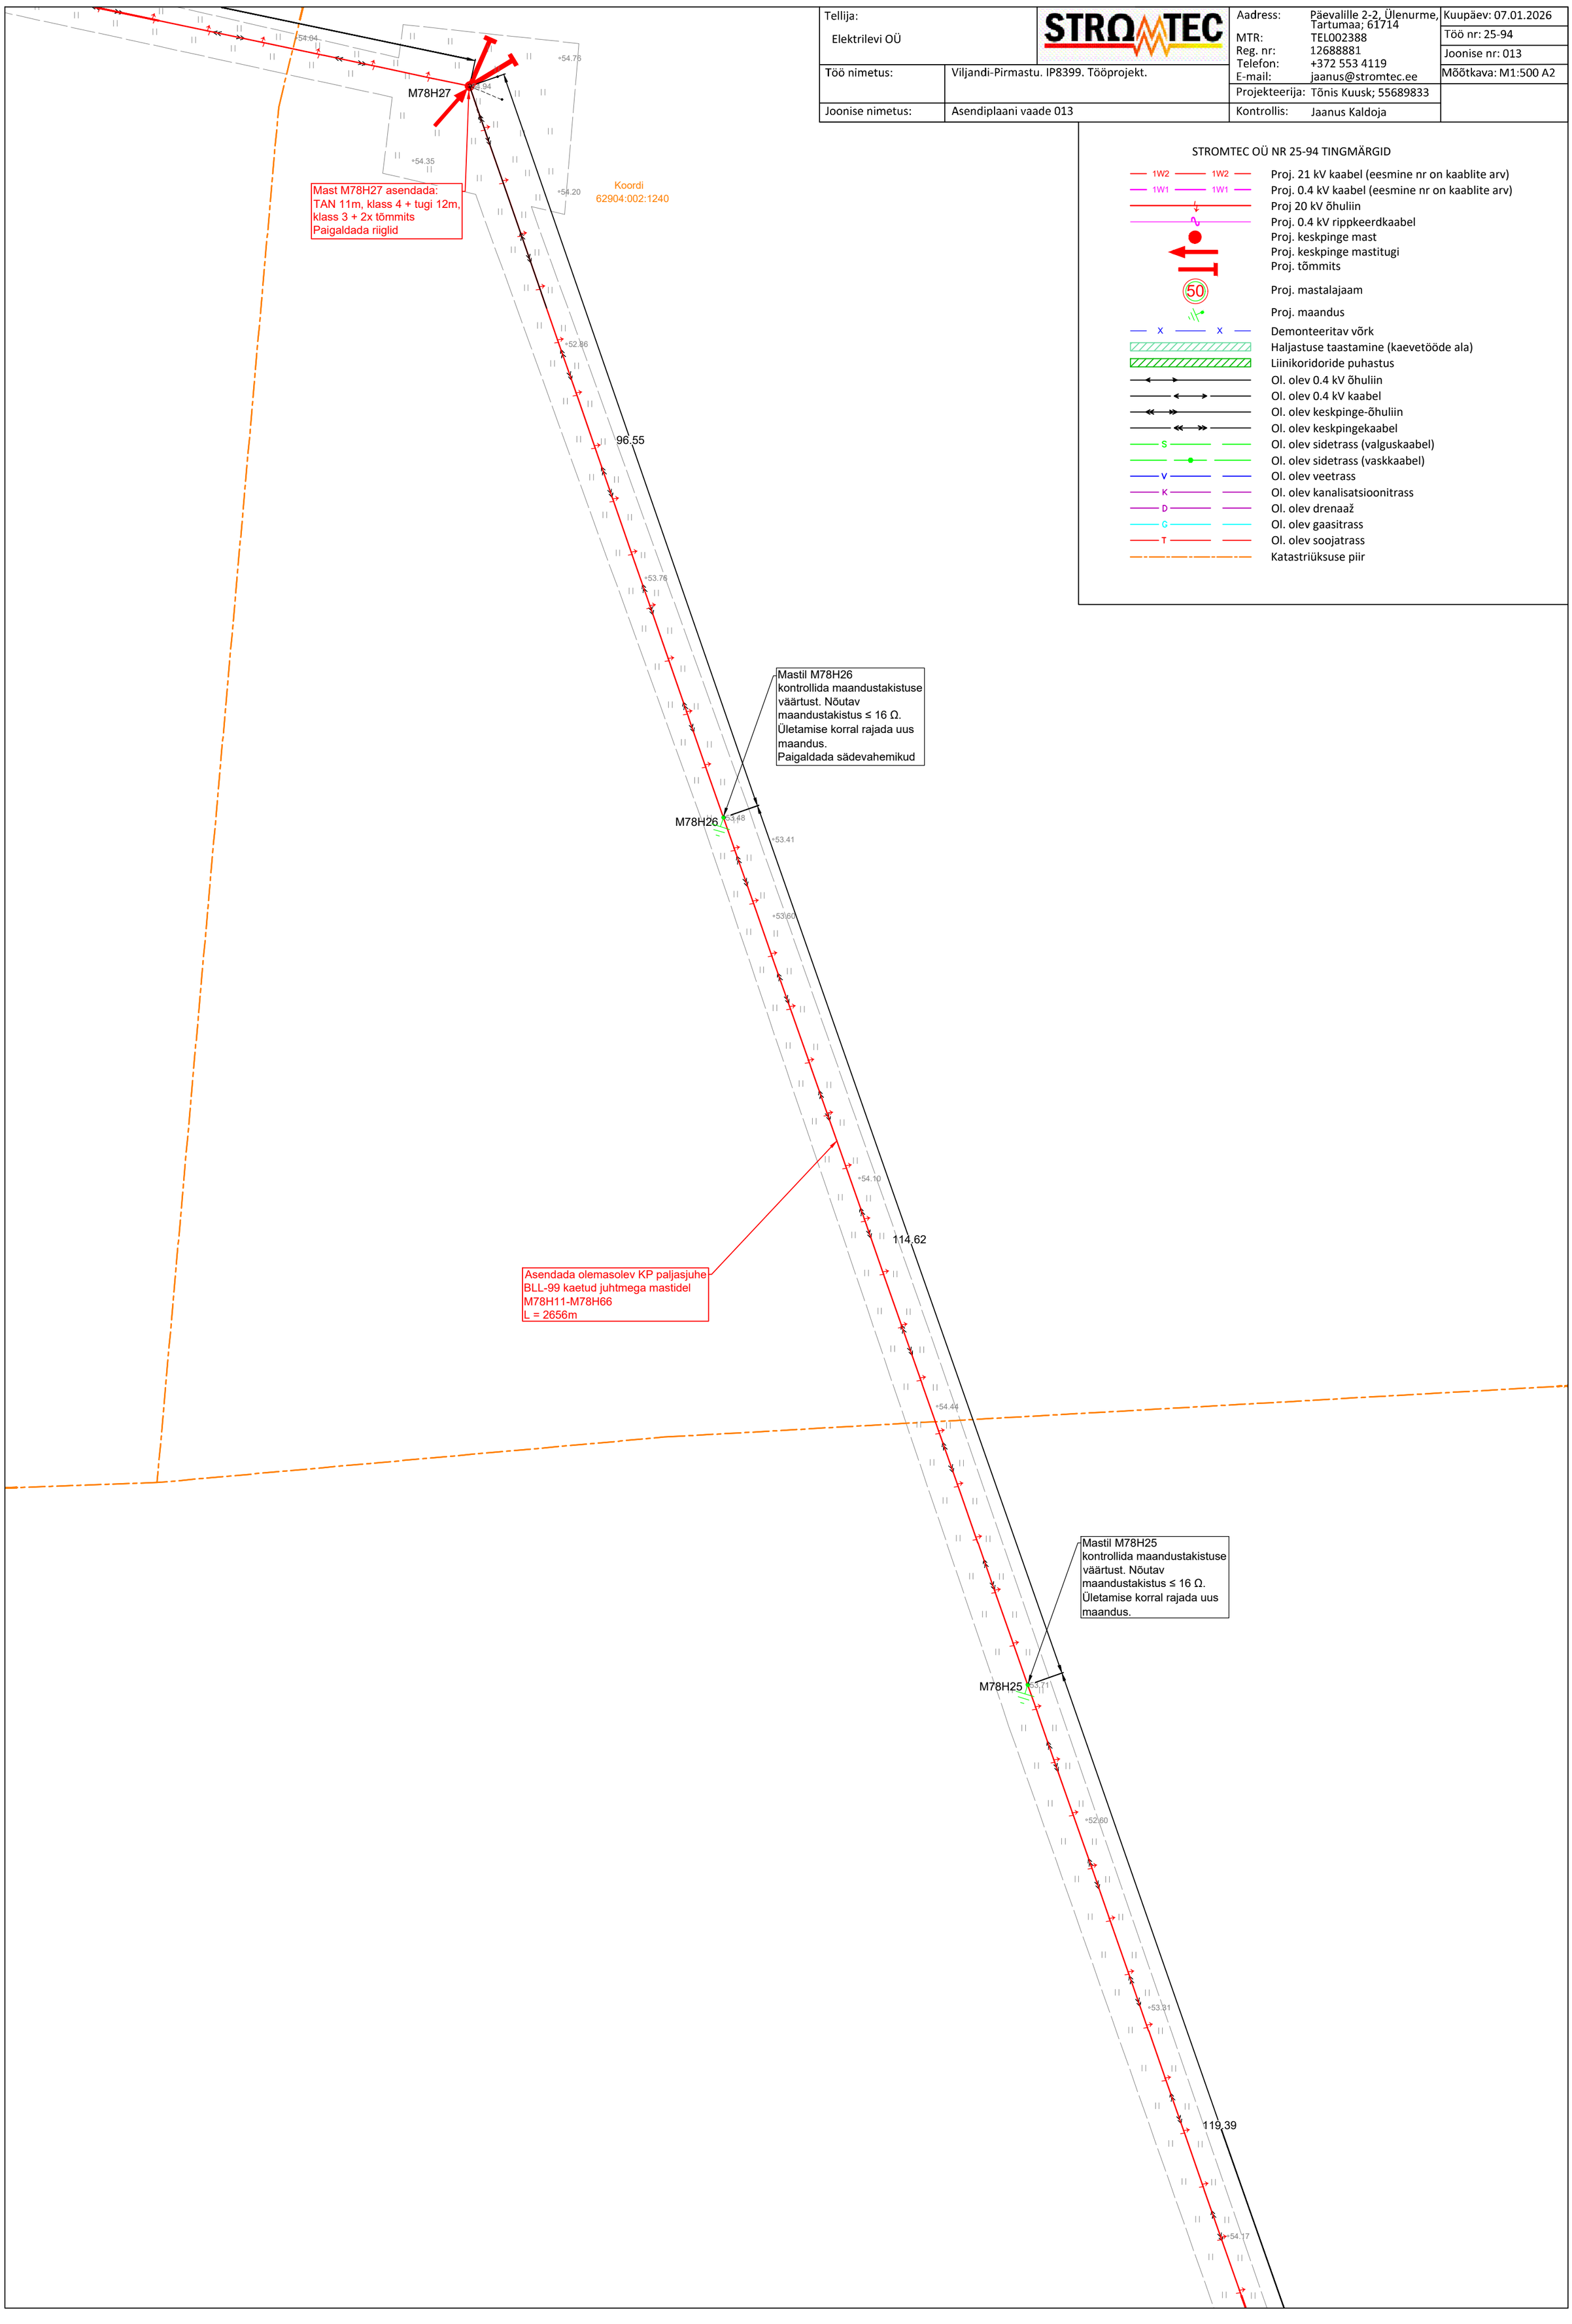
- 1W2 — Proj. 21 kV kaabel (eesmine nr on kaablite arv)
- 1W1 — Proj. 0.4 kV kaabel (eesmine nr on kaablite arv)
- Proj 20 kV õhuliin
- Proj. 0.4 kV rippkeerdkaabel
- Proj. keskpinge mast
- Proj. keskpinge mastitugi
- Proj. tõmmits
- 50 — Proj. mastalajaam
- Proj. maandus
- X — Demonteeritav võrk
- Haljastuse taastamine (kaevetööde ala)
- Liinikoridoride puhastus
- Ol. olev 0.4 kV õhuliin
- Ol. olev 0.4 kV kaabel
- Ol. olev keskpinge-õhuliin
- Ol. olev keskpingekaabel
- S — Ol. olev sidetrass (valguskaabel)
- Ol. olev sidetrass (vaskkaabel)
- V — Ol. olev veetrass
- K — Ol. olev kanalisatsioonitrass
- D — Ol. olev drenaaž
- G — Ol. olev gaasitrass
- T — Ol. olev soojatrass
- Katastriüksuse piir