


# Andmed planeeringualal asuva krundi kohta

Address	Katastri tunnus	Pindala, ha	Maakasutuse sihtotstarve
Kambja vald, Kullaga küla Lepa kü	28301:001:1359	5,31	100% maatulundusmaa

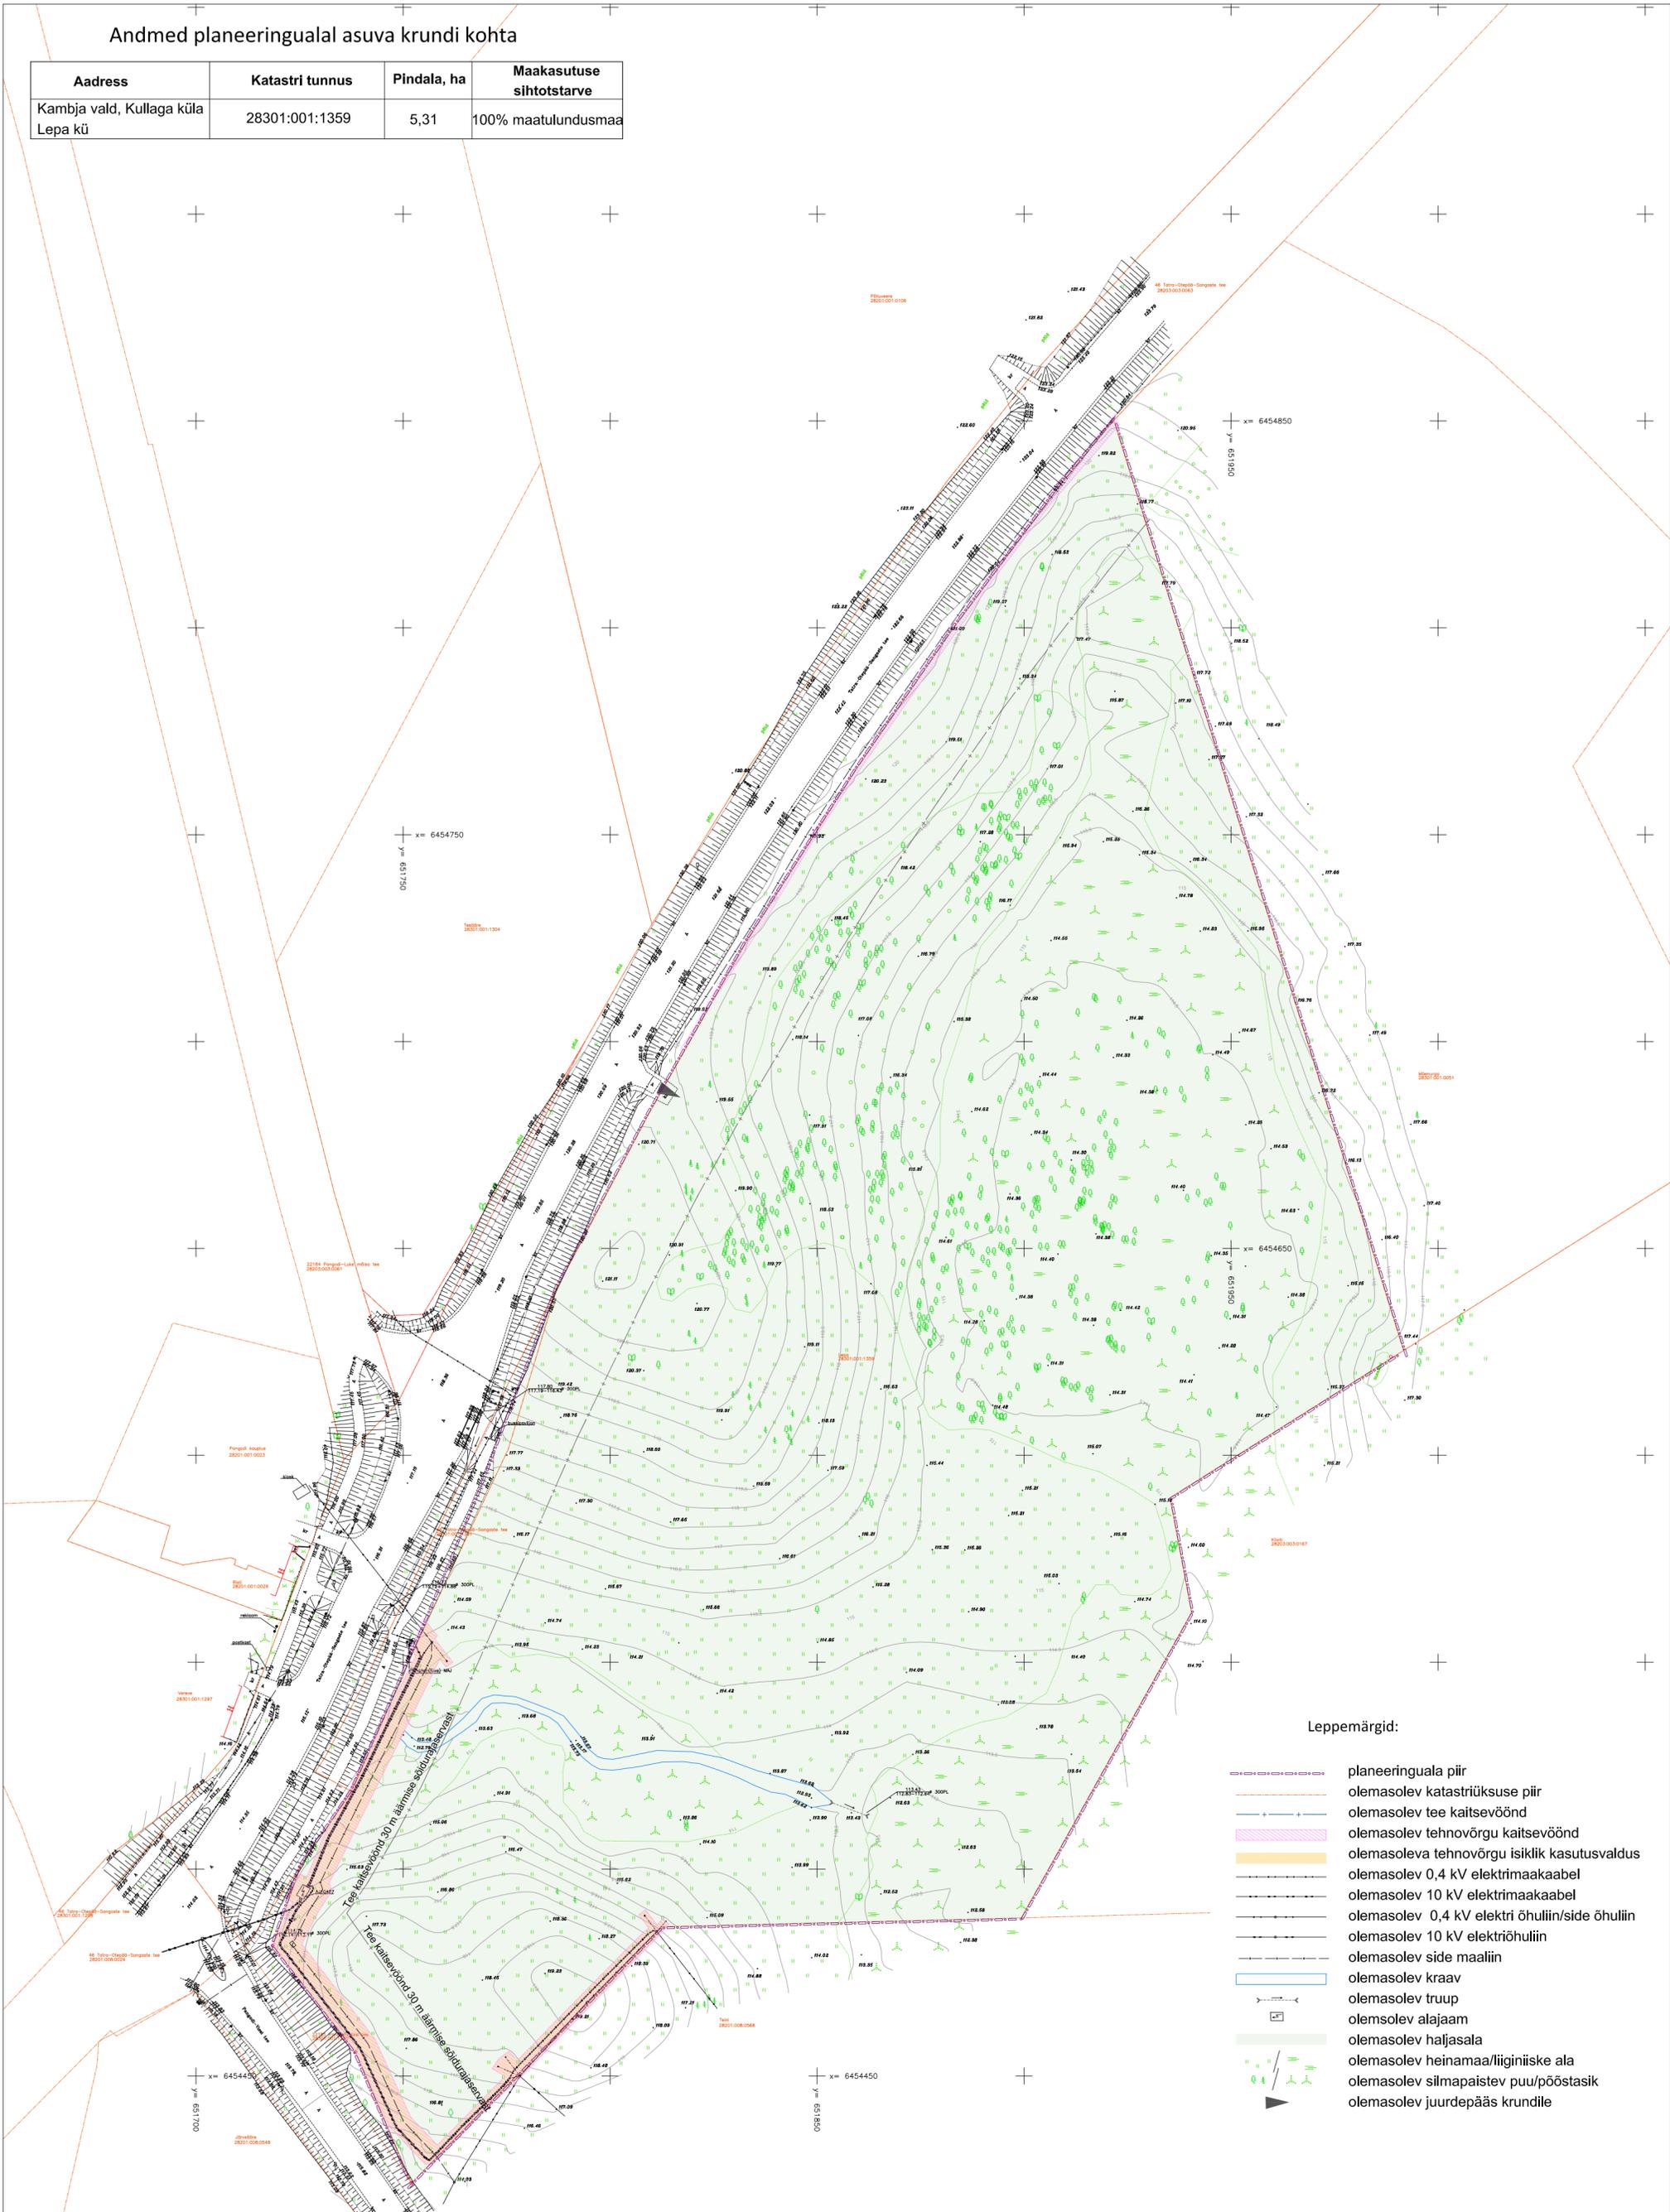

### Leppemärgid:

- planeeringuala piir
- olemasolev katastriüksuse piir
- olemasolev tee kaitsevöönd
- olemasolev tehnovõrgu kaitsevöönd
- olemasoleva tehnovõrgu isiklik kasutusvaldus
- olemasolev 0,4 kV elektrimaakaabel
- olemasolev 10 kV elektrimaakaabel
- olemasolev 0,4 kV elektri õhuliin/side õhuliin
- olemasolev 10 kV elektriõhuliin
- olemasolev side maaliin
- olemasolev kraav
- olemasolev trüüp
- olemasolev alajaam
- olemasolev haljasala
- olemasolev heinamaa/liiginiiske ala
- olemasolev silmapaiste puu/põõstasik
- olemasolev juurdepääs krundile

- Märkused:
- Geodeetilise alusplaanini on koostanud Elker RMT OÜ, töö nr Tartu2260GA, mõõdistused on teostatud septembris 2022. a. Side maaliini asukoht on kantud peale projekti joonise alusel.
  - Koordinaadid on L-EST süsteemis.
  - Kõrgused on EH2000 süsteemis.
  - Detailplaneeringu jooniste lahutamatuks osaks on detailplaneeringu seletuskiri.



<b>PLAAN OÜ</b> Tartu aadress: Tartu pst 111, Tartu 50416, reg. 12199722		Töö nimetus: <b>Kambja vald, Kullaga küla, Lepa kü detailplaneering</b>	
Koordinaadid L-Est 97 süsteemis. Kõrgused Balti süsteemis.		Objekt: <b>Kambja Vald, Kullaga küla, Lepa kü</b>	
Maastikuarhitekt: <b>Tiina Kuusepuu</b>	Allkiri:	Joonise nimetus: <b>Olemasolev olukord</b>	Lehti: <b>6</b> Leht: <b>2</b>
Planeeringust huvitatud isik: <b>Marek Sarapuu</b>	Mõõtkava: <b>M 1:1000</b>	Kuup: <b>05.2025</b>	Töö nr: <b>DP 0103 - 23</b>