
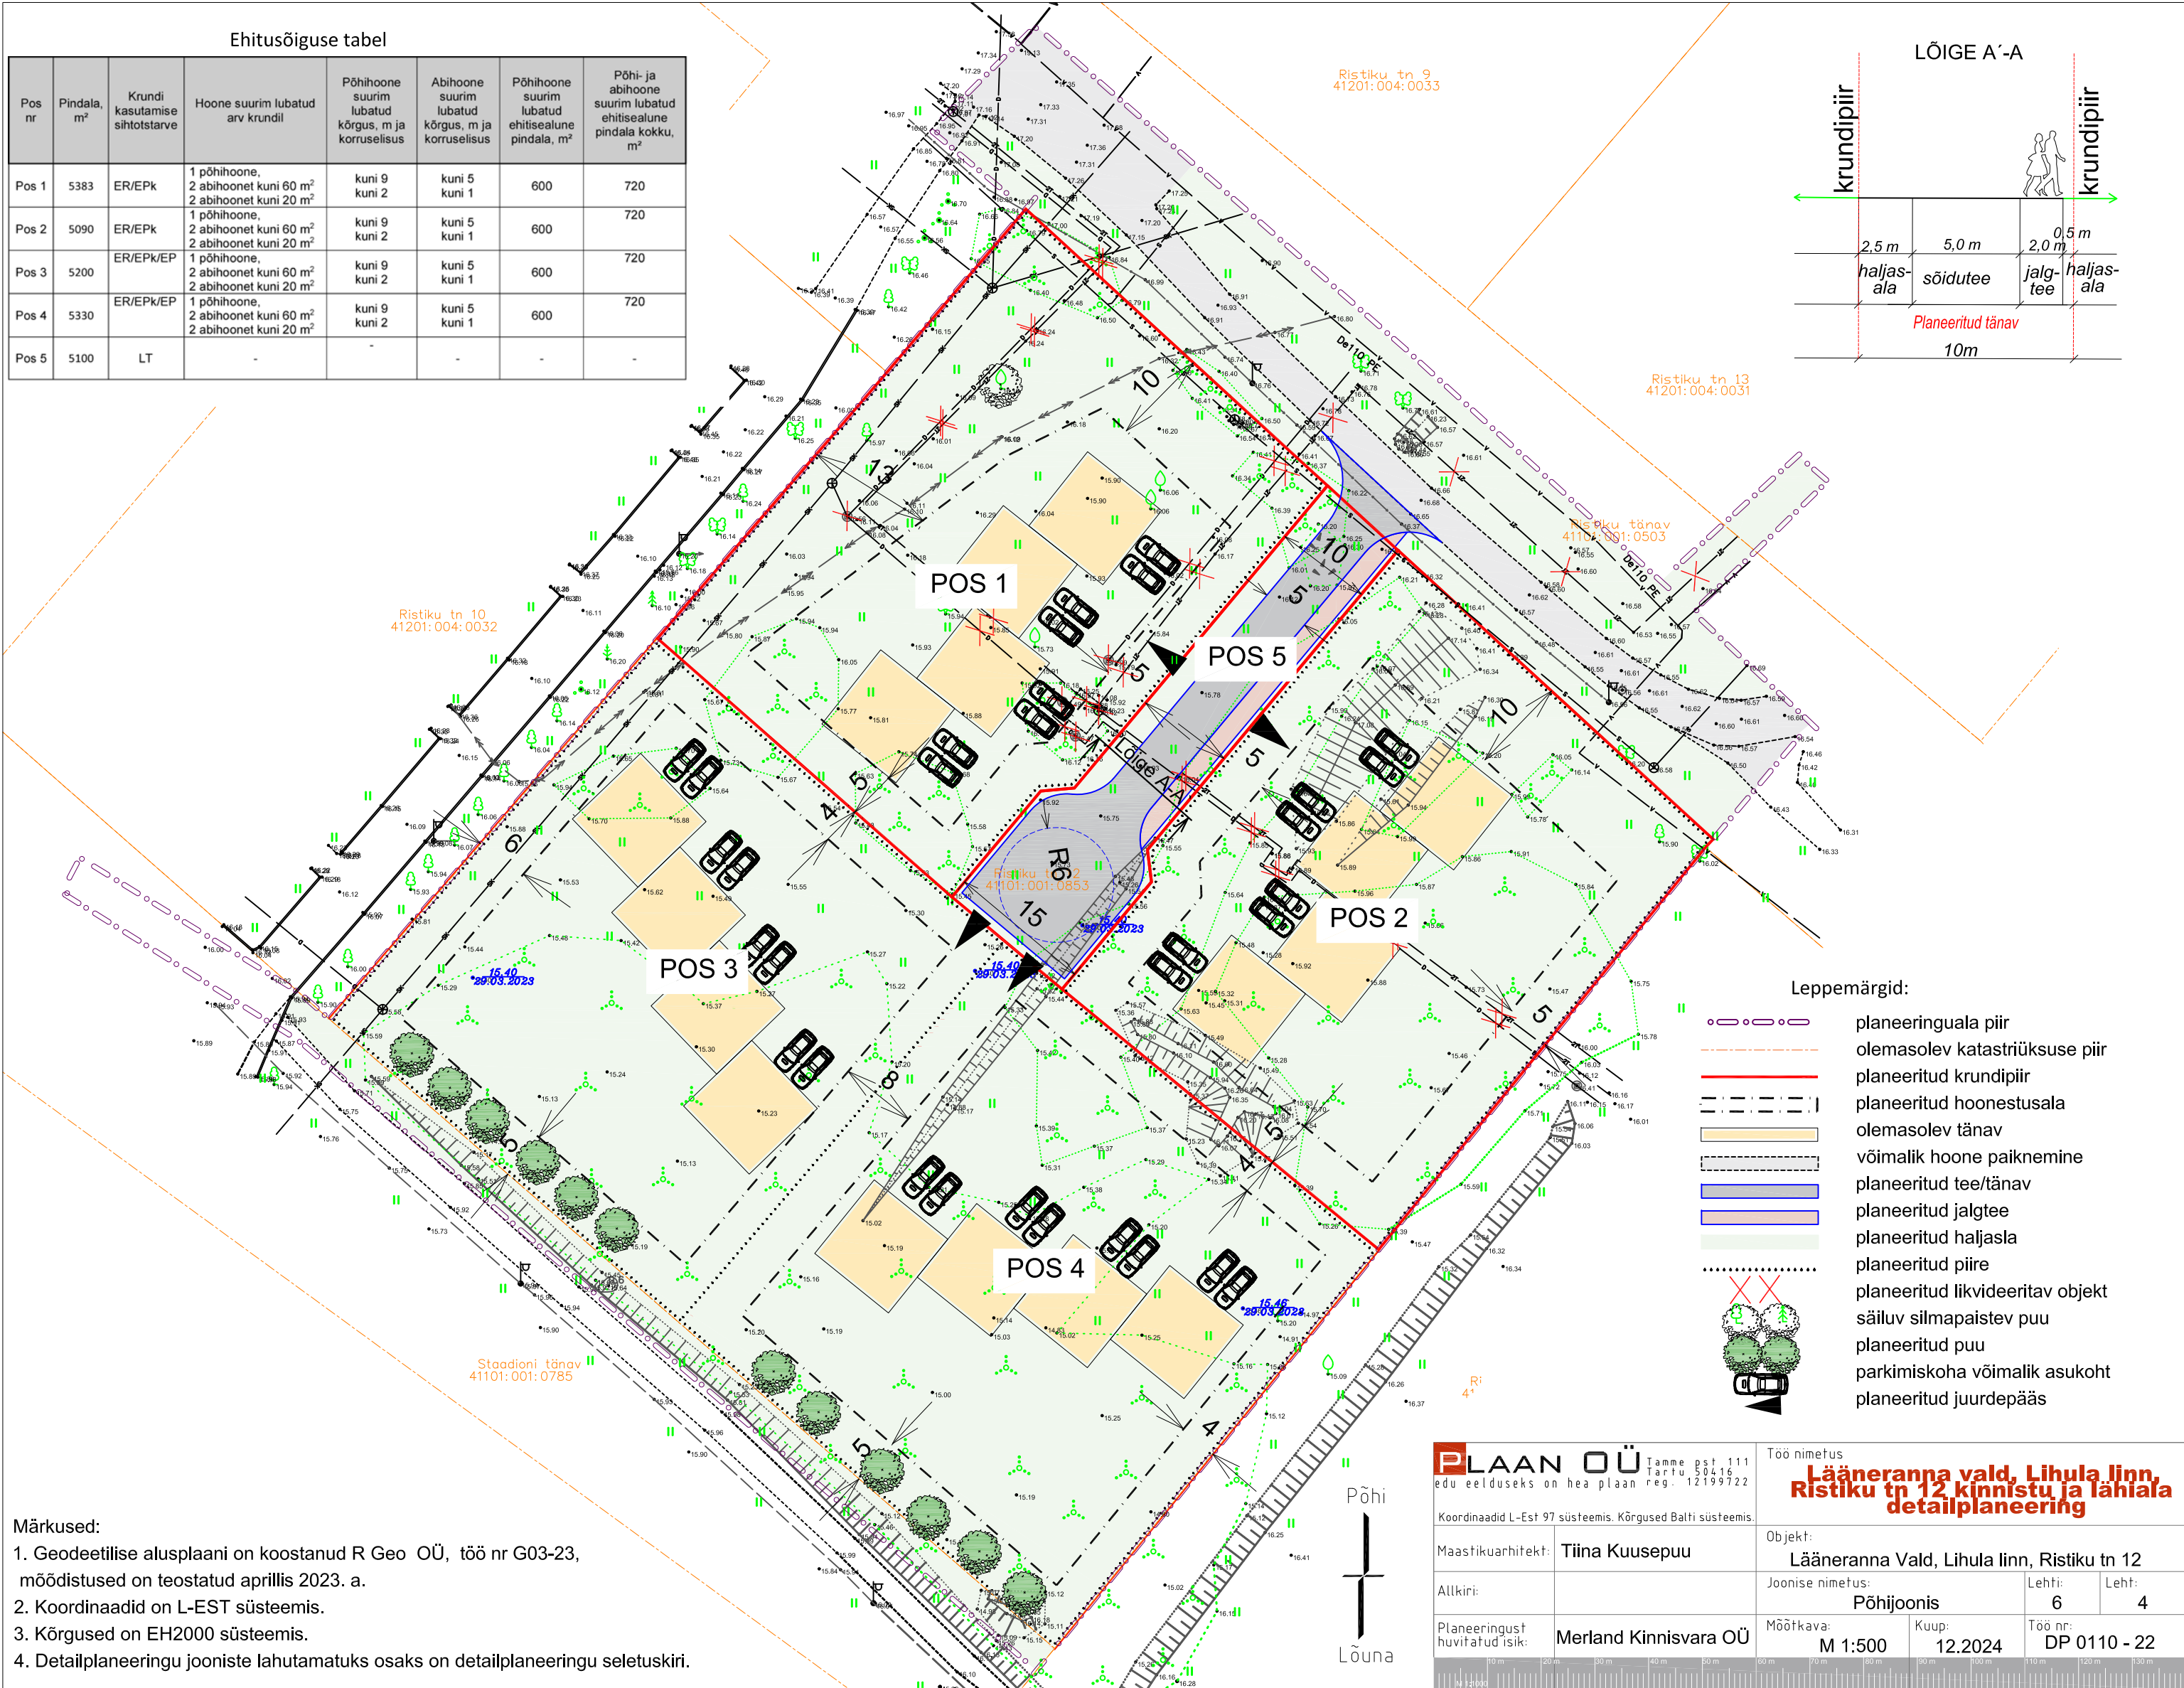


Ehitusõiguse tabel

Pos nr	Pindala, m ²	Krundi kasutamise sihtotstarve	Hoone suurim lubatud arv krundil	Põhihoone suurim lubatud kõrgus, m ja korruselisus	Abihoone suurim lubatud kõrgus, m ja korruselisus	Põhihoone suurim lubatud ehitisealune pindala, m ²	Põhi- ja abihoone suurim lubatud ehitisealune pindala kokku, m ²
Pos 1	5383	ER/EPk	1 põhihoone, 2 abihoonet kuni 60 m ² 2 abihoonet kuni 20 m ²	kuni 9 kuni 2	kuni 5 kuni 1	600	720
Pos 2	5090	ER/EPk	1 põhihoone, 2 abihoonet kuni 60 m ² 2 abihoonet kuni 20 m ²	kuni 9 kuni 2	kuni 5 kuni 1	600	720
Pos 3	5200	ER/EPk/EP	1 põhihoone, 2 abihoonet kuni 60 m ² 2 abihoonet kuni 20 m ²	kuni 9 kuni 2	kuni 5 kuni 1	600	720
Pos 4	5330	ER/EPk/EP	1 põhihoone, 2 abihoonet kuni 60 m ² 2 abihoonet kuni 20 m ²	kuni 9 kuni 2	kuni 5 kuni 1	600	720
Pos 5	5100	LT	-	-	-	-	-

LÕIGE A'-A

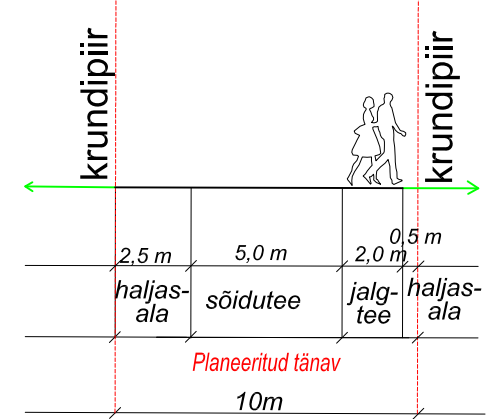

Leppemärgid:

- planeeringuala piir
- olemasolev katastrirüksuse piir
- planeeritud krundipiir
- planeeritud hoonestusala
- olemasolev tänav
- võimalik hoone paiknemine
- planeeritud tee/tänav
- planeeritud jalgtee
- planeeritud haljasla
- planeeritud piire
- planeeritud likvideeritav objekt
- säiluv silmapaistev puu
- planeeritud puu
- parkimiskoha võimalik asukoht
- planeeritud juurdepääs

Märkused:

1. Geodeetilise alusplaani on koostanud R Geo OÜ, töö nr G03-23, mõõdistused on teostatud aprillis 2023. a.
2. Koordinaadid on L-EST süsteemis.
3. Kõrgused on EH2000 süsteemis.
4. Detailplaneeringu jooniste lahutamatuks osaks on detailplaneeringu seletuskiri.

PLAAN OÜ Tamme pst 111
Tartu 50416
edu eelduseks on hea plaan reg. 12199722

Koordinaadid L-Est 97 süsteemis. Kõrgused Balti süsteemis.

Maastikuarhitekt: **Tiina Kuusepuu**

Allkiri:

Planeeringust huvitatud isik: **Merland Kinnisvara OÜ**

Töö nimetus
Lääneranna vald, Lihula linn, Ristiku tn 12 kinnistu ja lähiala detailplaneering

Objekt:
Lääneranna Vald, Lihula linn, Ristiku tn 12

Joonise nimetus: **Põhijoonis**

Mõõtka: **M 1:500** Kuup: **12.2024** Töö nr: **DP 0110 - 22**

