


TINGMÄRGID  
Olemasolev kinnistupiir

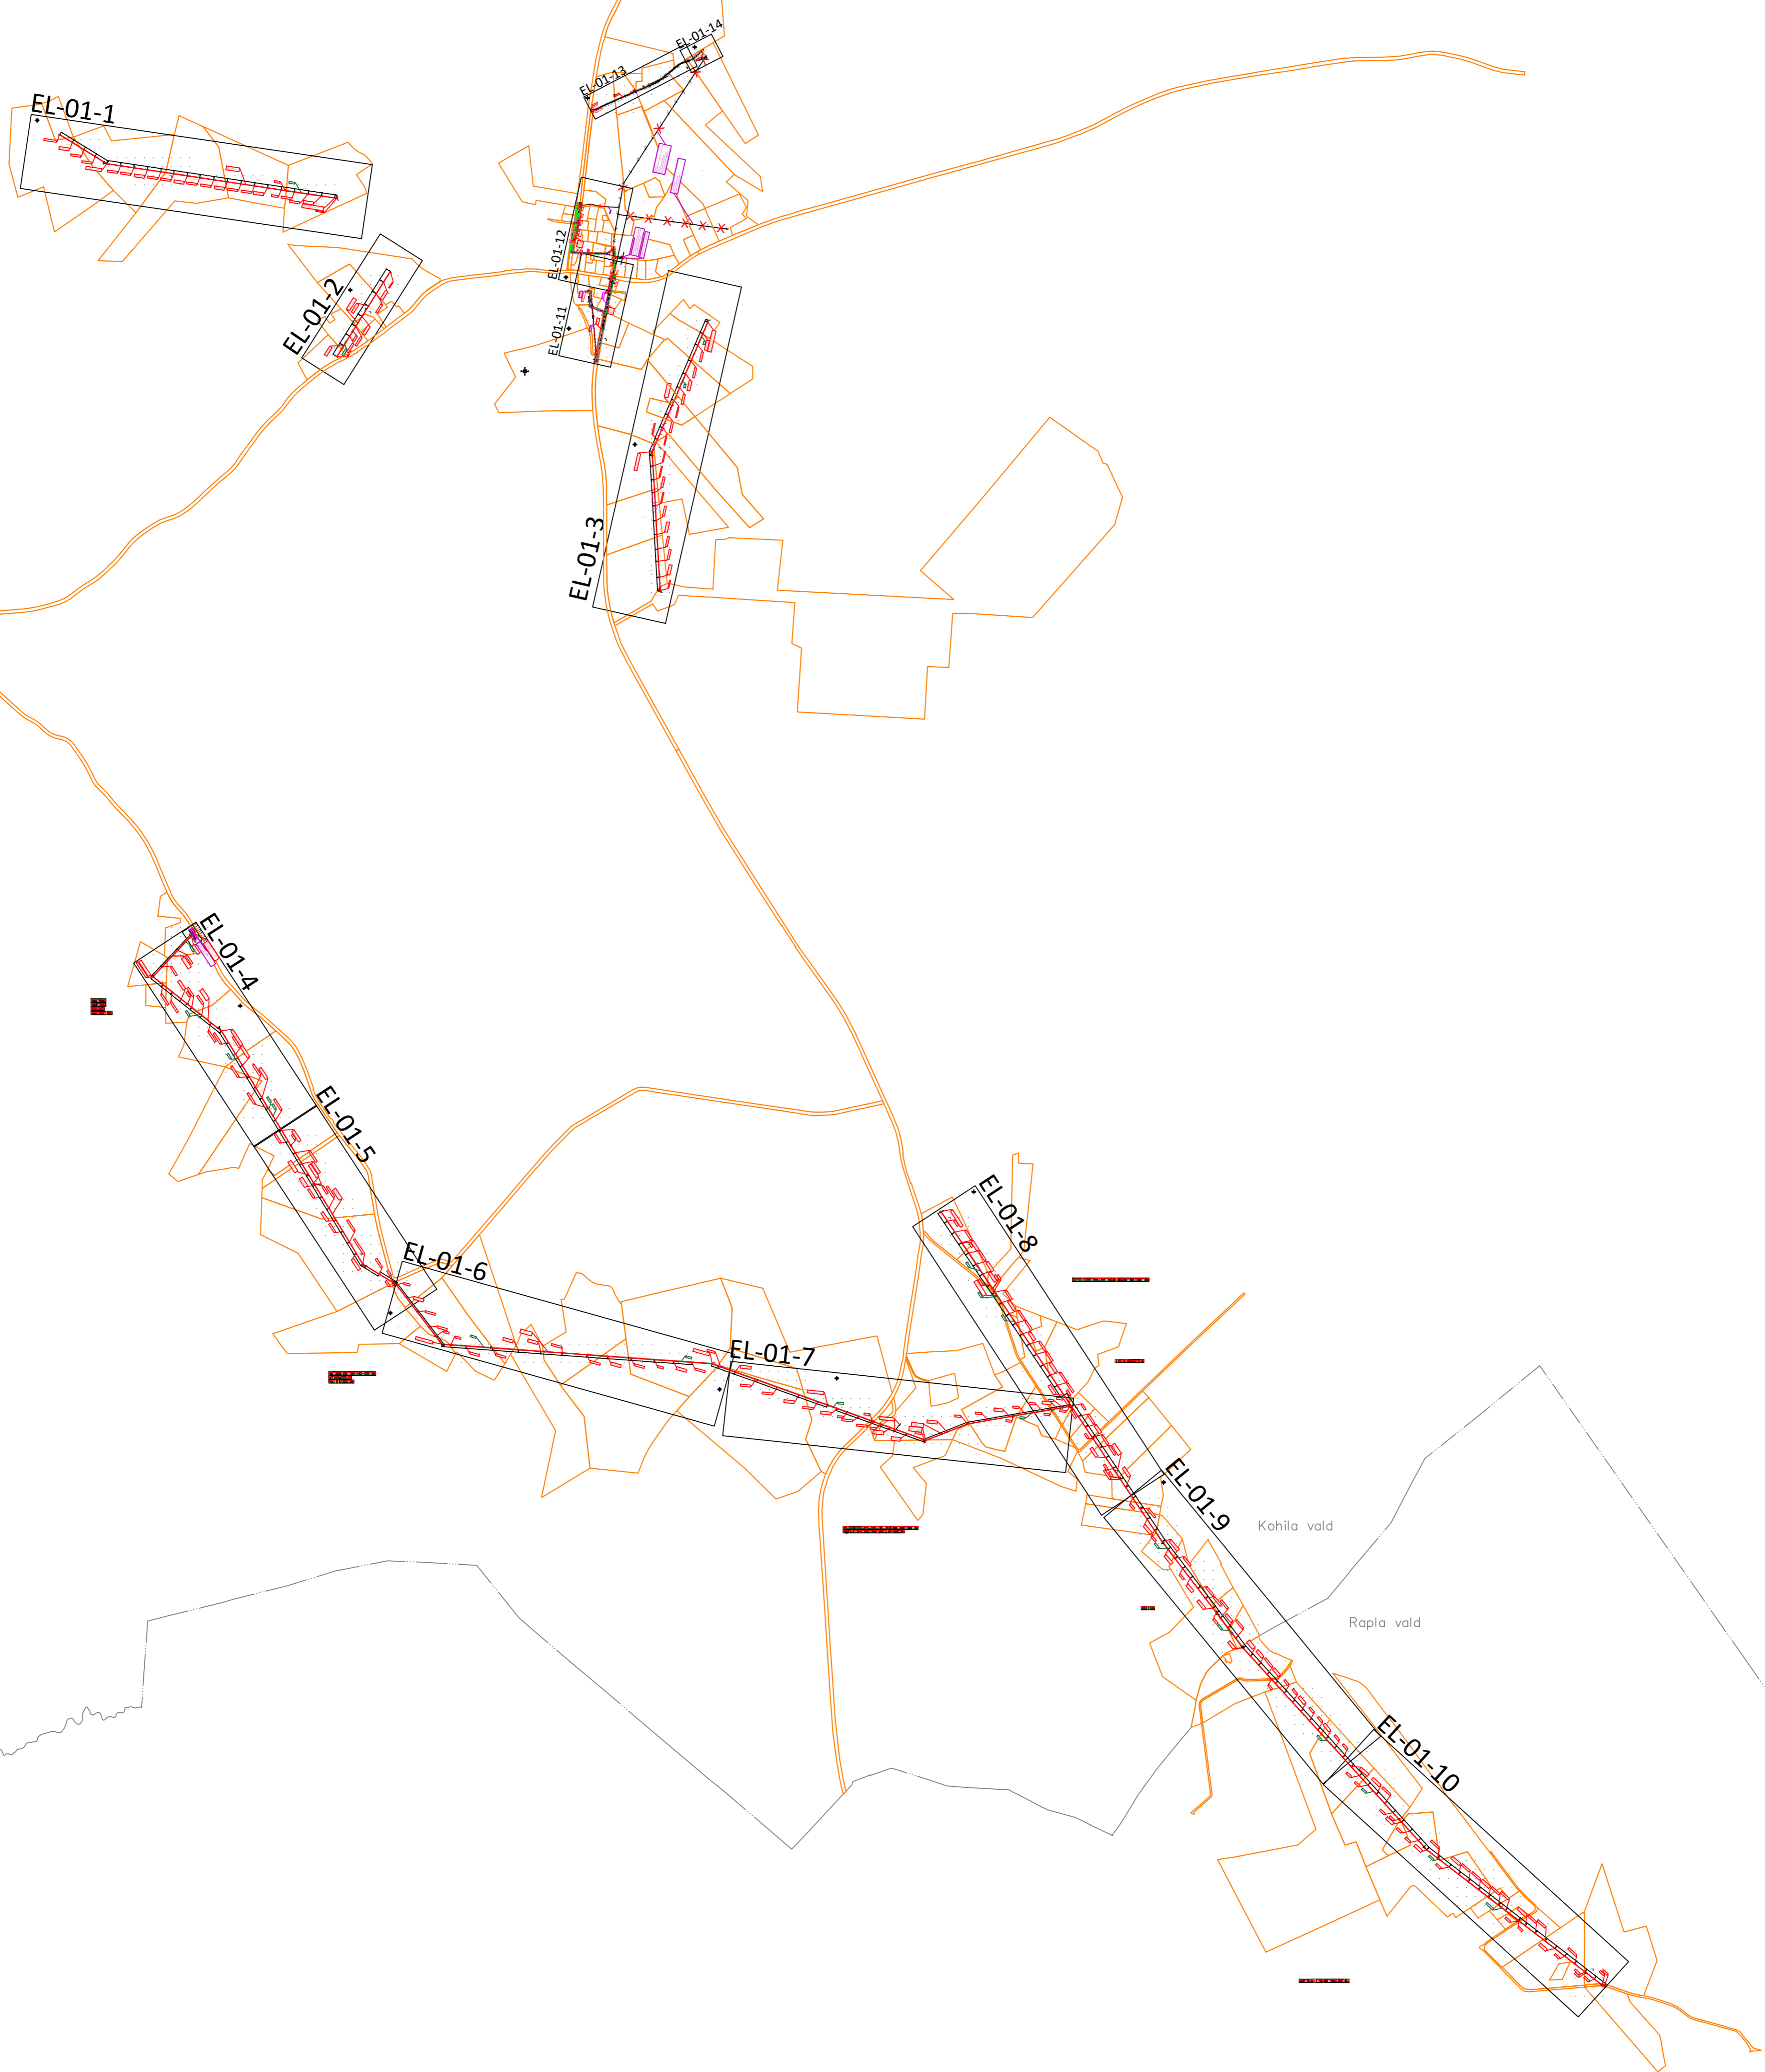

Kohila vald  
Rapla vald

MÄRKUSED:  
1) Projekt on koostatud lähtuvalt Elektrilevi OÜ lähteülesandest nr: IP6010.  
2) Projekti asendiplaani koostamiseks on kasutatud:  
- Geovalus OÜ poolt koostatud geodeetilist asendiplaani nr: 23-G444;  
kuup. 04.01.2024 (koordinaadid L-ES197 ja kõrgused EH2000 süsteemis)  
3) Õhu- ja maakaabelliinide pikkused on asendiplaanile märgitud trassipikkustena (kogupikkused vt. elektrilisel skeemil Joonis EL-02 ja EL-03).

|             |                |              |   |             |                                  |           |           |       |     |
|-------------|----------------|--------------|---|-------------|----------------------------------|-----------|-----------|-------|-----|
| Tellijä:    | Elektrilevi OÜ | Joonis:      | Asendiplaan                               | Joonise nr: | EL-00                            | Mõõtkava: | 1:20000/- | Leht: | 1/1 |
| Stadium:    | Tööprojekt     | Töö nimetus: | Kohila-Adila 10KV fidri rekonstrueerimine | Muudatus:   |                                  | Kuupäev:  |           |       |     |
| Koostas:    | H. Turja       | Prej. kood:  | IP6010                                    | Address:    | Kohila vald, Rapla maakond       |           |           |       |     |
| Kontrollis: | H. Turja       | Töö nr.:     | 23_3619                                   |             | 23_3619_TP_EL-01_ASEND 240104_HT |           |           |       |     |
| Kuupäev:    | 04.01.2024     |              |   |             |                                  |           |           |       |     |

