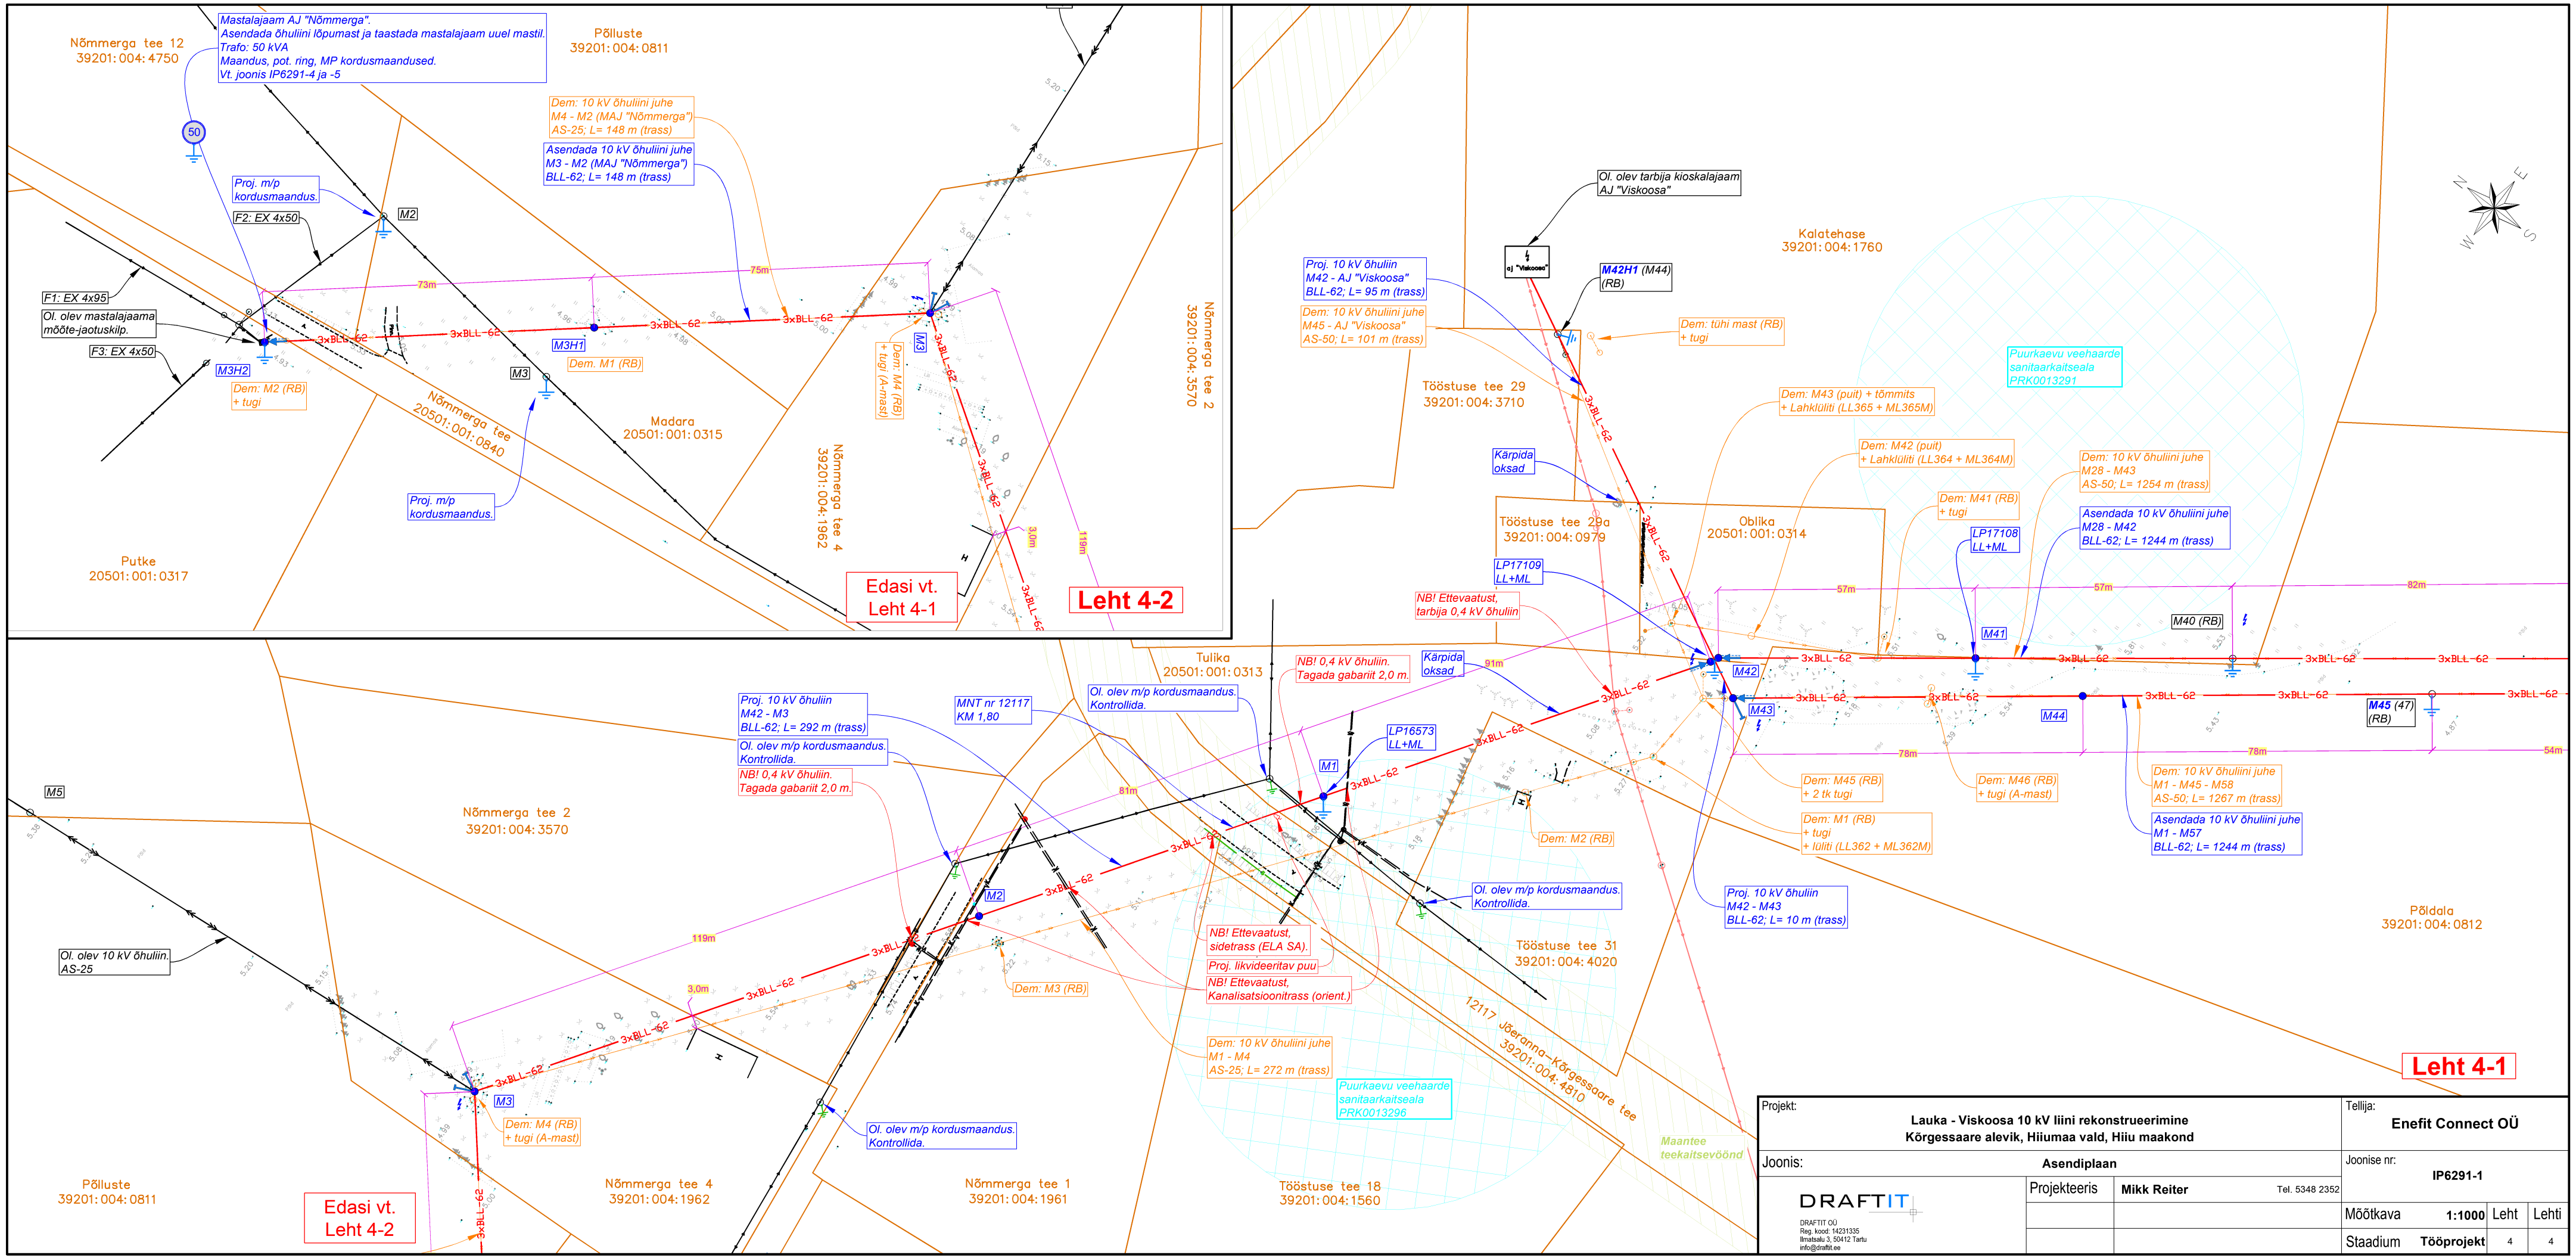
Nõmmerga tee 12
39201:004:4750
Mastalajaam AJ "Nõmmerga".
Asendada õhuliini lõpumast ja taastada mastalajaam uuel mastil.
Trafo: 50 kVA
Maandus, pot. ring, MP kordusmaandused.
Vt. joonis IP6291-4 ja -5
Põlluste
39201:004:0811
Dem: 10 kV õhuliini juhe
M4 - M2 (MAJ "Nõmmerga")
AS-25; L= 148 m (trass)
Asendada 10 kV õhuliini juhe
M3 - M2 (MAJ "Nõmmerga")
BLL-62; L= 148 m (trass)
Proj. m/p
kordusmaandus.
F2: EX 4x50
M2
F1: EX 4x95
Ol. olev mastalajaama
mõõte-jaotuskilp.
F3: EX 4x50
M3H2
Dem: M2 (RB)
+ tugi
3xBLL-62
73m
75m
M3H1
Dem. M1 (RB)
M3
Dem. M4 (RB)
+ tugi (A-mast)
Nõmmerga tee
20501:001:0840
Madara
20501:001:0315
Proj. m/p
kordusmaandus.
Putke
20501:001:0317
Nõmmerga tee 4
39201:004:1962
Nõmmerga tee 2
39201:004:3570
3,0m
119m
Edasi vt.
Leht 4-1
Leht 4-2
Ol. olev tarbija kioskalajaam
AJ "Viskoosa"
Kalatehase
39201:004:1760
Proj. 10 kV õhuliin
M42 - AJ "Viskoosa"
BLL-62; L= 95 m (trass)
Dem: 10 kV õhuliini juhe
M45 - AJ "Viskoosa"
AS-50; L= 101 m (trass)
M42H1 (M44)
(RB)
Dem: tühi mast (RB)
+ tugi
Puurkaevu veehaarde
sanitaarkaitseala
PRK0013291
Tööstuse tee 29
39201:004:3710
Dem: M43 (puit) + tõmmits
+ Lahklüliti (LL365 + ML365M)
Dem: M42 (puit)
+ Lahklüliti (LL364 + ML364M)
Dem: 10 kV õhuliini juhe
M28 - M43
AS-50; L= 1254 m (trass)
Kärpida
oksad
Dem: M41 (RB)
+ tugi
Tööstuse tee 29a
39201:004:0979
Oblika
20501:001:0314
Asendada 10 kV õhuliini juhe
M28 - M42
BLL-62; L= 1244 m (trass)
LP17108
LL+ML
LP17109
LL+ML
NB! Ettevaatust,
tarbija 0,4 kV õhuliin
57m
82m
M41
M40 (RB)
M42
M43
M44
M45 (47)
(RB)
78m
54m
91m
Dem: M45 (RB)
+ 2 tk tugi
Dem: M46 (RB)
+ tugi (A-mast)
Dem: M1 (RB)
+ tugi
+ lüliti (LL362 + ML362M)
Dem: 10 kV õhuliini juhe
M1 - M45 - M58
AS-50; L= 1267 m (trass)
Asendada 10 kV õhuliini juhe
M1 - M57
BLL-62; L= 1244 m (trass)
Proj. 10 kV õhuliin
M42 - M43
BLL-62; L= 10 m (trass)
Põldala
39201:004:0812
Tulika
20501:001:0313
NB! 0,4 kV õhuliin.
Tagada gabariit 2,0 m.
Ol. olev m/p kordusmaandus.
Kontrollida.
Proj. 10 kV õhuliin
M42 - M3
BLL-62; L= 292 m (trass)
Ol. olev m/p kordusmaandus.
Kontrollida.
NB! 0,4 kV õhuliin.
Tagada gabariit 2,0 m.
MNT nr 12117
KM 1,80
LP16573
LL+ML
M1
81m
Dem: M2 (RB)
Ol. olev m/p kordusmaandus.
Kontrollida.
Tööstuse tee 31
39201:004:4020
NB! Ettevaatust,
sidetrass (ELA SA).
Proj. likvideeritav puu
NB! Ettevaatust,
Kanalisatsioonitrass (orient.)
Dem: M3 (RB)
Dem: 10 kV õhuliini juhe
M1 - M4
AS-25; L= 272 m (trass)
Puurkaevu veehaarde
sanitaarkaitseala
PRK0013296
12117 Jõeranna–Kõrgessaare tee
39201:004:4810
Maantee
teekaitsevöönd
Ol. olev 10 kV õhuliin.
AS-25
Dem: M4 (RB)
+ tugi (A-mast)
Ol. olev m/p kordusmaandus.
Kontrollida.
Põlluste
39201:004:0811
Nõmmerga tee 4
39201:004:1962
Nõmmerga tee 1
39201:004:1961
Tööstuse tee 18
39201:004:1560
Edasi vt.
Leht 4-2
Leht 4-1
Projekt:
Lauka - Viskoosa 10 kV liini rekonstrueerimine
Kõrgessaare alevik, Hiiumaa vald, Hiiu maakond
Tellija:
Enefit Connect OÜ
Joonis:
Asendiplaan
Joonise nr:
IP6291-1
DRAFTIT
DRAFTIT OÜ
Reg. kood: 14231335
Ilmatsalu 3, 50412 Tartu
info@draftit.ee
Projekteeris
Mikk Reiter
Tel. 5348 2352
Mõõtkava
1:1000
Leht
4
Lehti
4
Staadium
Tööprojekt