

Aluskaart: Eesti kaart 1:50 000. Maa-amet 2023.

Kaardilehe nr. 5331

MÄEERALDISE PIIRIPUNKTIDE KOORDINAADID


Piiripunkti nr	X	Y
1	6473686.44	511413.75
2	6473806.11	511397.63
3	6473862.15	511443.37
4	6473891.84	511443.63
5	6473914.22	511438.31
6	6473946.39	511437.47
7	6473987.28	511439.74
8	6474138.75	511358.72
9	6474083.76	511350.75
10	6474056.34	511341.52
11	6474028.92	511335.92
12	6474020.57	511323.77
13	6474040.87	511296.21
14	6474124.02	511276.24
15	6474206.97	511264.45
16	6474277.12	511238.76
17	6474283.04	511285.12
18	6474495.00	511214.38
19	6474709.63	511419.08
20	6474723.47	511412.82
21	6474878.38	511544.40
22	6474879.61	511538.94
23	6474546.86	511591.14
24	6474455.18	511600.34
25	6474333.65	511625.40
26	6474122.70	511654.92
27	6473951.94	511654.92
28	6473692.93	511657.02
29	6473691.66	511610.58
30	6473688.78	511502.03

Mäeeraldise pindala: 31.17 ha

MÄEERALDISE TEENIDUSMAA PIIRIPUNKTIDE KOORDINAADID

Piiripunkti nr	X	Y
1	6473686.12	511403.46
2	6473771.66	511394.80
3	6473808.11	511397.63
4	6473862.15	511443.37
5	6473891.84	511443.63
6	6473914.22	511438.31
7	6473946.39	511437.47
8	6473987.28	511439.74
9	6474138.75	511358.72
10	6474083.75	511350.75
11	6474056.34	511341.52
12	6474028.92	511335.92
13	6474013.30	511313.19
14	6474028.34	511283.39
15	6474031.19	511277.96
16	6474274.52	511218.41
17	6474282.61	511281.74
18	6474436.42	511162.21
19	6474498.76	511215.24
20	6474645.83	511345.63
21	6474723.42	511411.88
22	6474783.75	511463.36
23	6474806.29	511481.75
24	6474902.34	511565.07
25	6474682.49	511559.03
26	6474555.01	511600.17
27	6474537.08	511645.14
28	6474172.23	511668.17
29	6474149.66	511651.15
30	6474122.70	511654.92
31	6473990.95	511675.86
32	6473693.46	511677.10
33	6473691.66	511610.58
34	6473688.78	511502.03

Mäeeraldise teenidusmaa pindala: 35.17 ha

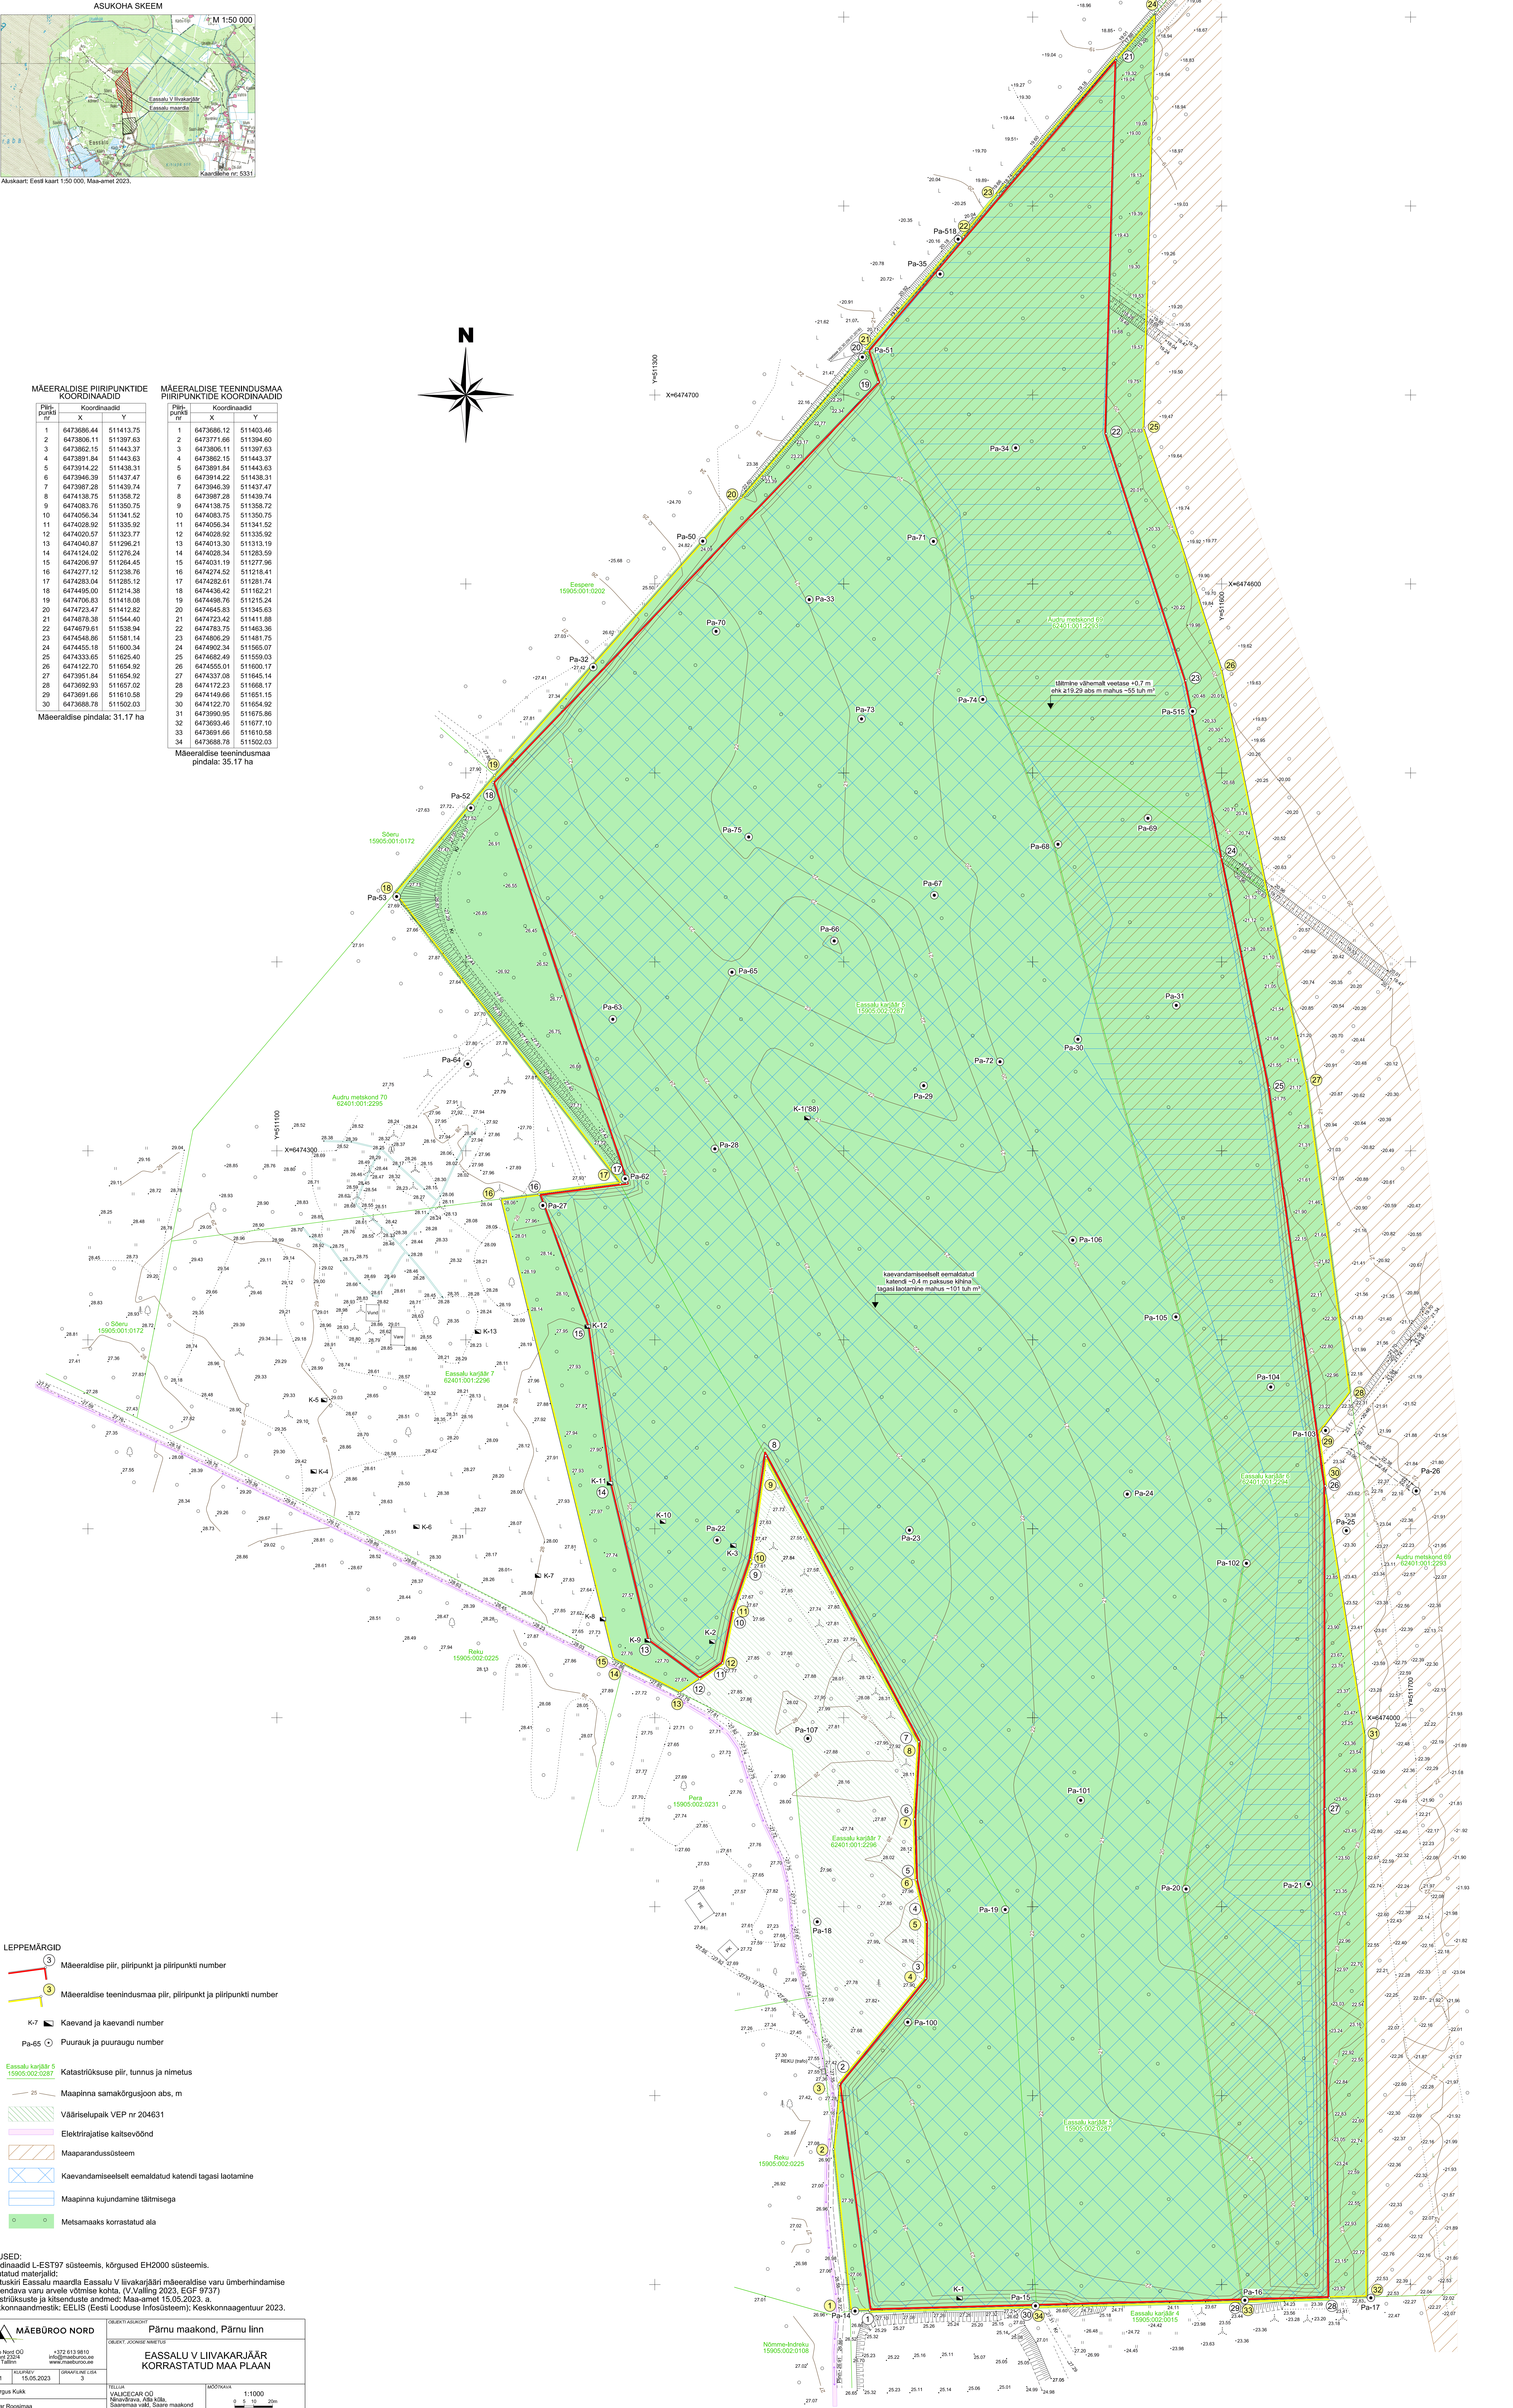

- LEPPEMÄRGID
- 3 Mäeeraldise piir, piiripunkt ja piiripunkti number
  - 3 Mäeeraldise teenidusmaa piir, piiripunkt ja piiripunkti number
  - K-7 Kaevand ja kaevandi number
  - Pa-65 Puuraug ja puuraugu number

Eassalu karjäär 5  
15905.002.0287

Katastrirakuse piir, tunnus ja nimetus

Maapinna samakõrgusjoon abs, m

Väärtselupaik VEP nr 204631

Elektrirajatisse kaitsejoond

Maaparandussüsteem

Kaevandamisest eemaldatud katendi tagasi loomine

Maapinna kujundamine täitisega

Metsamaaks korraldatud ala

MÄRKUSED:

- Koordinaadid L-EST97 süsteemis, kõrgused EH2000 süsteemis.
- Kasutatud materjali:
  - Seletuskiri Eassalu maardla Eassalu V liivakarjäär mäeeraldise varu ümberhindamise ja täiendava varu arvele võtmise kohta. (V.Valling 2023, EGF 9737)
- Katastrirakuse piir, tunnus ja nimetus.
- Keskonnasidemeist: EELIS (Eesti Looduse Infosüsteem); Keskonnagaagentuur 2023.

<b>MÄEBOORO NORD</b>		Pärnu maakond, Pärnu linn	
Mäebooro Nord OÜ Põhiküla 4 Tallinn www.maebooro.ee		OBJEKT: JOONE NIMETUS <b>EASSALU V LIIVAKARJÄÄR KORRALDATUD MAA PLAA</b>	
TOO NUMBER 23PR-001	TOO KUUPÄEV 15.05.2023	VALICAR OÜ Nõmme-Andrusku 15905.002.0108	MOOTOVA 1:1000 0 5 10 20 m
VOORISTAJA Margus Kukk	VOORISTAJA Vijar Roosmaa	TALLINNA VALICAR OÜ Nõmme-Andrusku 15905.002.0108	