



PLANEERINGUALA ANDMED				
Katastrirüksuse nimetus	Katastritunnus	Huvitatud isik	Allkiri	Kuupäev
Magasima	72101:002:0303	Jaan Sild		
Pähkli	71401:001:0229	Jaan Sild		

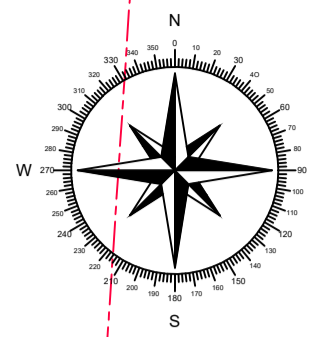

- LEPPEMÄRGID**
- Olemasolev**
- Katastrirüksuse piir
 - Hoonestus
 - Juurdepääsutee
 - Teerada (pärandkultuuri objekt, muinasaegne maantee)
 - Võrkaed
 - Kraav
 - Laidunina hoiuala piir
 - Natura 2000 elupaiga piir
 - II kaitsekategooria kaitsealused taimed
 - Ohtliku ettevõtte ohuala piir
 - Drenaažitorustik
 - Madalpinge õhuliin
 - Side õhuliin
 - Sidekaabel
 - Liiaise kü kogumismahuti
 - Kogumismahuti kuja
 - Teekaitsevööndi piir
 - Tehnovõrgu kaitsevöönd
 - Isikliku kasutusõigusega ala
- Planeeritav**
- Planeeringuala piir

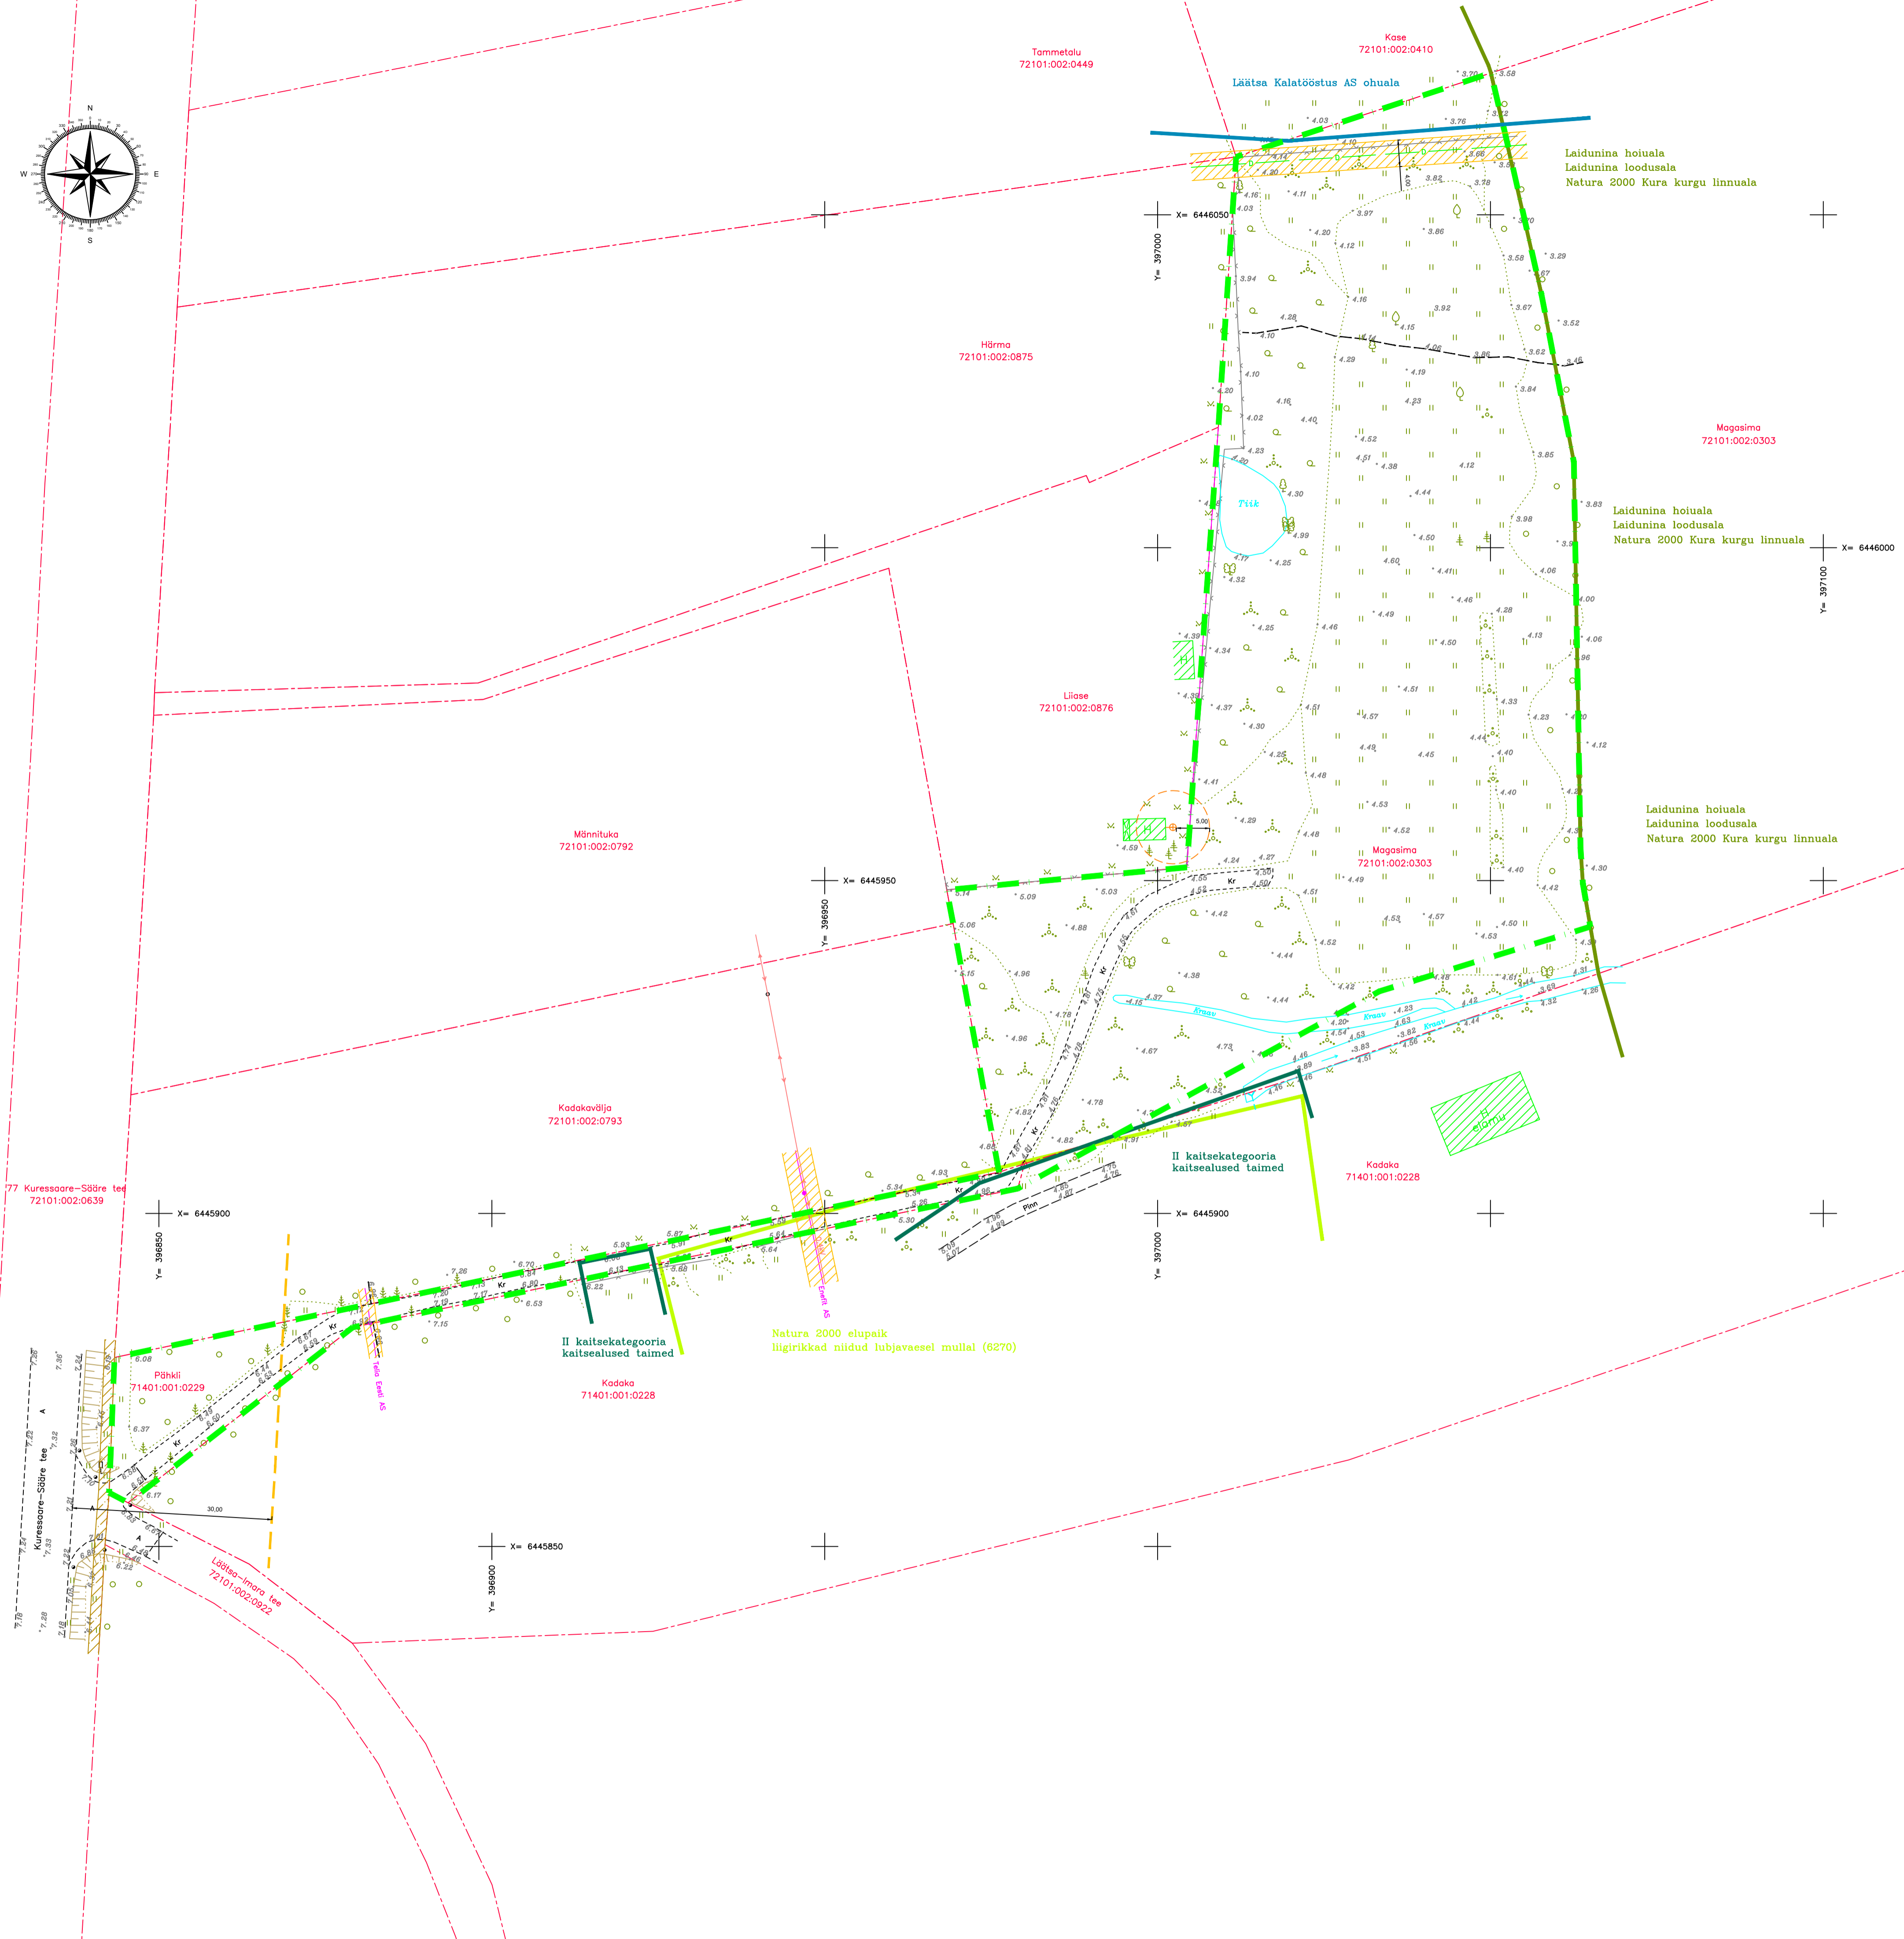

Märkused: planeeringu alusmaterjal – DP Projektbüroo OÜ poolt koostatud geodeetilise alusplaan, t66 nr 43–25–G; koordinaadid on LEST'97 süsteemis; kõrgused on EH2000 süsteemis; detailplaneeringu seletuskiri kuulub lahutamatu lisana joonise juurde; joonisel kujutatud ruumilahendus on tinglik ja täpsustatakse ehitusprojekti ettevalmistamisel; ehitusprojekti planeeringule vastavust koostatakse Saaremaa Vallavalitsus, võttes arvesse avalikud ja erahuvind ning planeeringu üldise lahenduse.

	DP Projektbüroo OÜ Reg kood 11217547 EEP000710, 26.04.2006 Rohu 5, Kuressaare Tel +372 4545491	Detailplaneeringu koostamise korraldaja: Saaremaa Vallavalitsus Detailplaneeringu huvitatud isik: Jaan Sild
	Koostajad: Alar Oll Janika Jürgenson	Töö nimetus ja aadress: Magasima detailplaneering Läätsa küla, Saaremaa vald, Saare maakond
Kuupäev: 30.03.2026	Joonise nimetus: Tugijoonis	Määr: 1:500 Töö nr: 09-25-DP Staadium: eskis Joonis: DP2 Jooniseid: 3