

KATASTRÜKSUSE PLAAN

Mõõtkava: M 1:5000

Maakond: HARJU

Küla: ÜRJASTE

Vald: NISSI

Katastriüksus: Uuspiiri


Möödistamisaeg: mai 2006

Katastrialuskaardi nr: 63512

Koostamisaeg: 17. mai 2006

Koostaja: Aivar Aleksejev

Möödistamislitsents: 240 MA-k 17. 07. 1996 a.

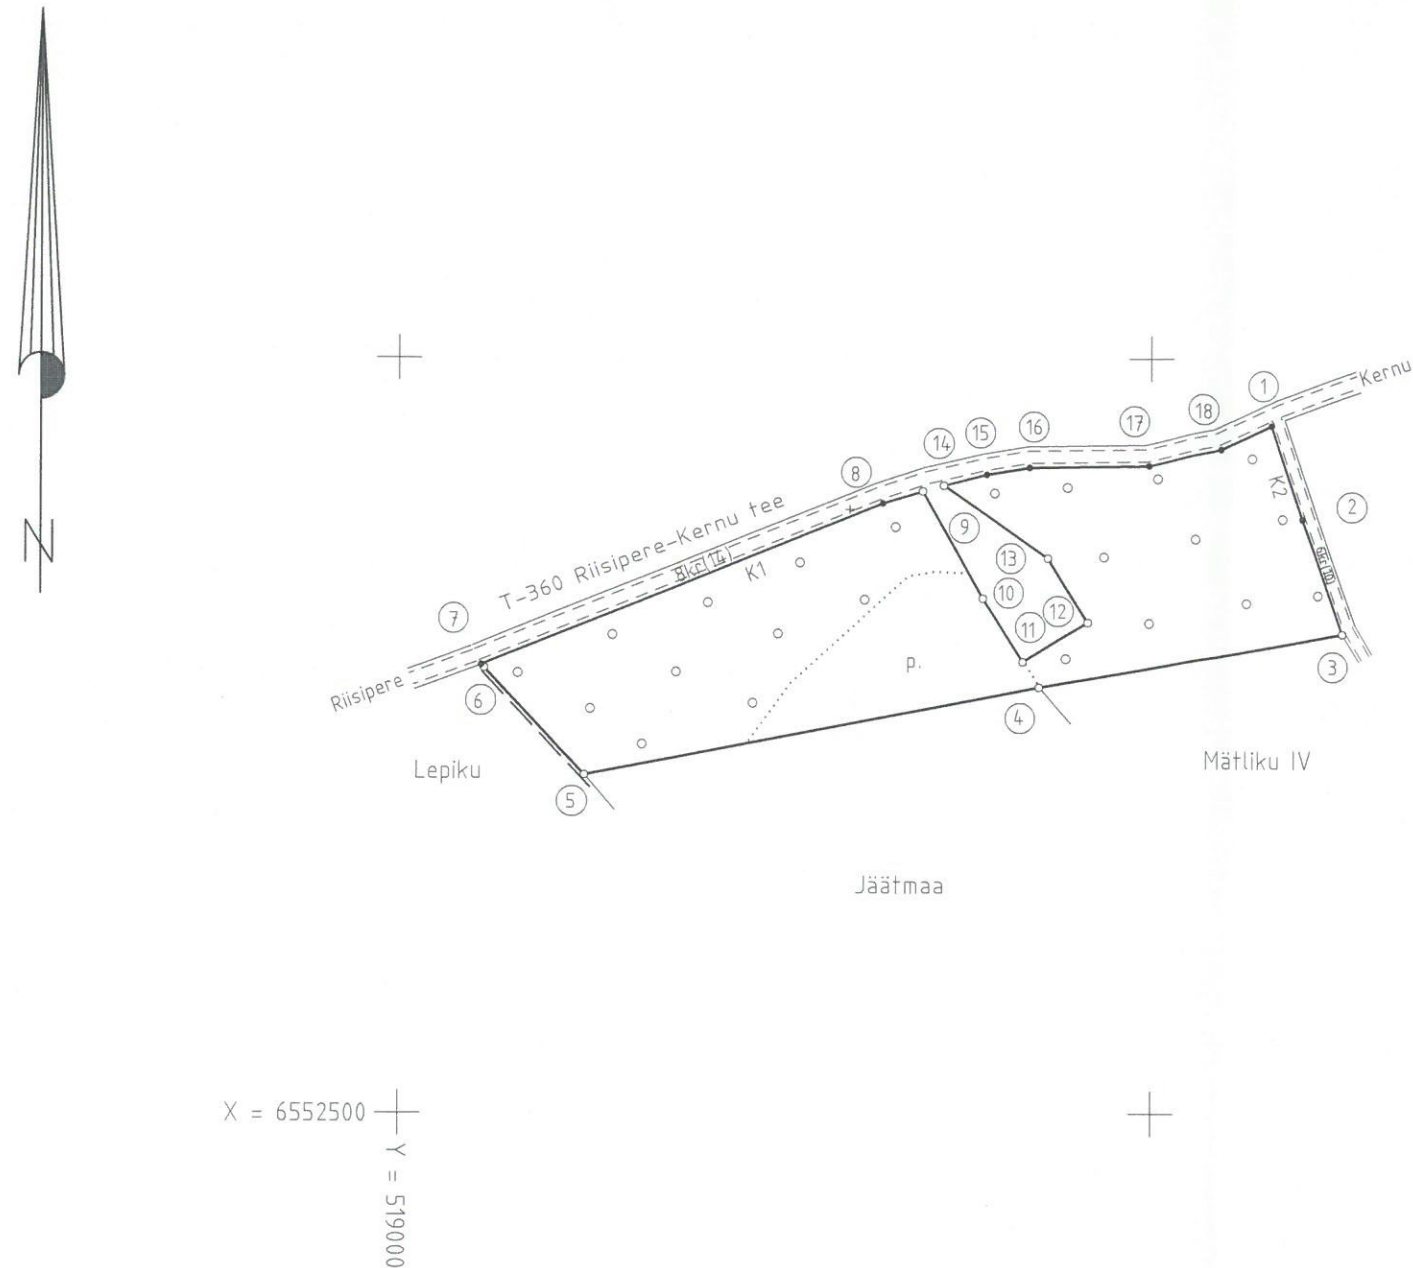

PIIRIANDMETE TABEL

P.No	Koordinaadid		Sisenurk ° ' "	Joon(m)
	X	Y		
1	6552956.03	519580.76	83 50	65.55
2	6552893.78	519601.29	181 22	80.69
3	6552817.78	519628.39	80 14	205.62
4	6552782.56	519425.81	181 02	308.02
5	6552724.43	519123.33	122 13	96.78
6	6552795.11	519057.23	178 55	2.97
7	6552797.33	519055.23	69 50	287.35
8	6552904.23	519321.97	175 02	27.52
9	6552912.22	519348.30	102 22	81.17
10	6552841.39	519387.96	183 31	49.88
11	6552799.46	519414.95	268 30	50.03
12	6552825.43	519457.71	270 04	49.91
13	6552868.06	519431.75	204 03	84.71
14	6552916.17	519362.03	48 26	29.44
15	6552923.21	519390.62	175 33	29.40
16	6552928.00	519419.63	171 32	78.86
17	6552929.24	519498.47	192 16	49.25
18	6552940.45	519546.43	191 15	37.69
1	6552956.03	519580.76	83 50	

LEPPEMÄRGID:

- katastriüksuse piir
- naaberkatastriüksuse piir
- haldusüksuse piir
- o piirimärk
- maastikul piirimärgiga tähistamata piiripunkt
- ① piiripunkti number

Kitsendused

- K1 riigimaantee
- K2 vallamaantee

EKSPLIKATSIOON

(ha)

Katastriüksuse nimetus	Kokku maa	Haritav maa	Looduslik rohumaa	Metsamaa	Õuema		Muu maa	
					Kokku	s.h. ehitised m ²	Kokku	s.h. vee all
Uuspiiri	6.24	1.08	-	5.16	-	-	-	-

MAA-AMET
Maakataster

Katastriüksus: 51802:003:0401
 Registreerimise aeg: 26.09.2006
 Registreerija: Elen Elias



MÄRKUS: koordinaadid L-Est'97 süsteemis