



Lehtede paigutus:

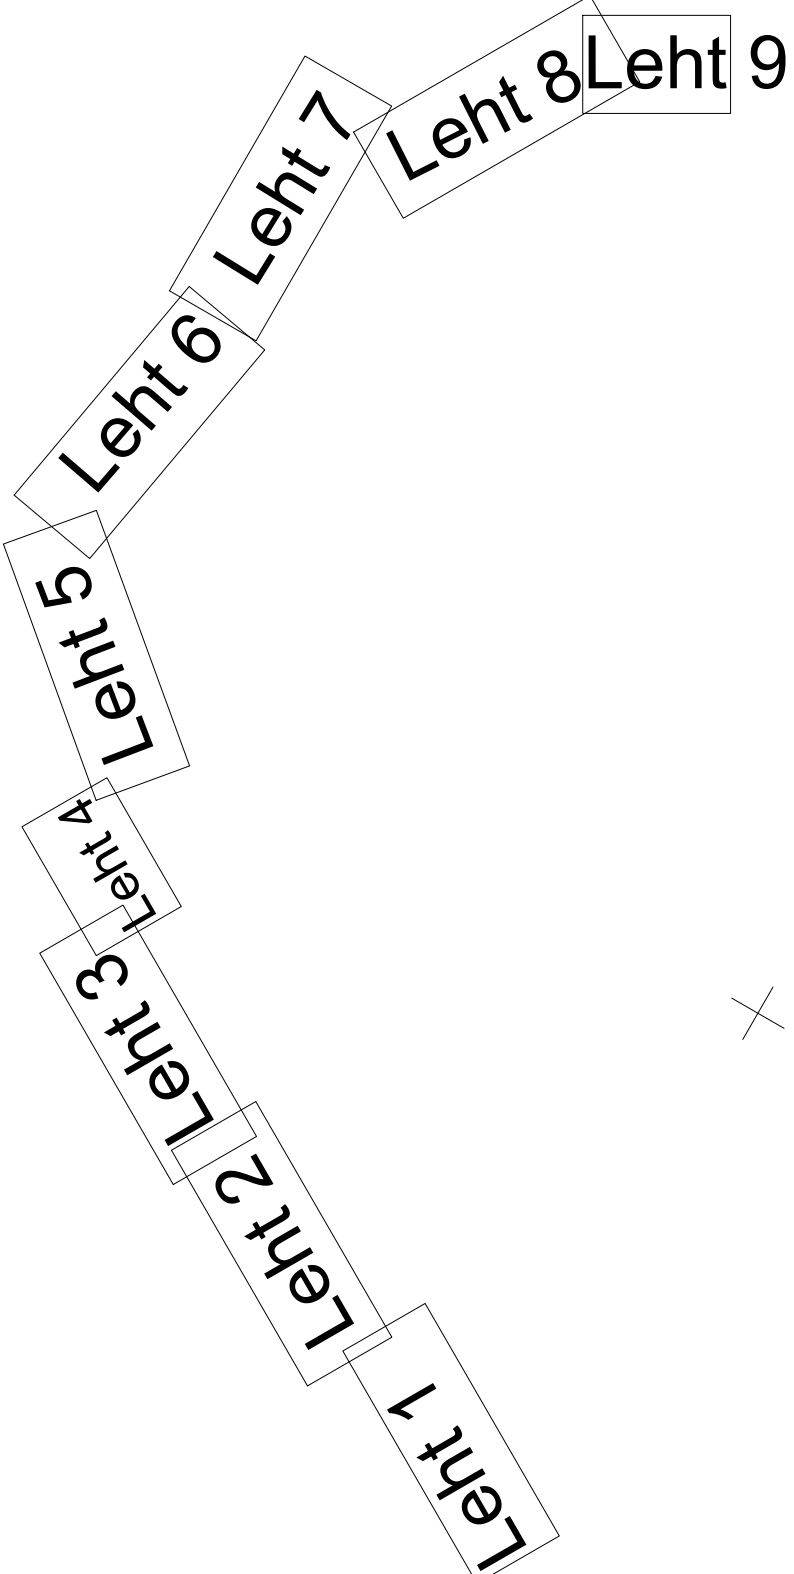

- Märkused:
1. Maakaabel paigaldada 0,7m sügavusele, ristumisel sõiduteega 1m sügavusele ja 750N torusse. Ristumisel teiste tehnovõrkudega paigaldada maakaabel torus ja tagada nõutavad vahekaugused. Ristumise tehnoloogias lähemal kui 2m kaevavõta kaitses.
 2. Peale kaevetööde lõppu taastada töödele eelnenu olukord. Taastada katted.
 3. Paigaldus- ja ehitustööde juhenduda k.o. projektist, kehtivatest eeskirjadest ja Elektrilevi OÜ ning teiste asjastajate organisatsioonide koostöötamisel esitatud nõuetest.
 4. Kõik töödele eelnenu on esitatud projektis.
 5. Elektrikaabli sügavus riigitee maauksusel minimaalselt 1,0m, ristumisel riigiteega 1,5m. Riigitee maauksusel kaabel paigaldada 750N torusse.

Tahistused

- XXV2 — Projektseeriat KP kaabellin torus (X näitab kaabli arvu)
- S — Olemasolev sidekanalisatsioon
- — Olemasolev MP kaabellin
- — Olemasolev MP õhulin
- V — Olemasolev vedrass
- K — Olemasolev kanalisatsioonitrass
- — Demonteeritav liin/objekt
- — Olemasolev KP õhulin
- — Kinnisel meetodil paigaldatav trassiosa
- — Projektseeriat puuriskaevik
- — Kalastipir
- — Kalasid
- — Kruusatee taastamine

 

Projekt	Kõuearu lülitumine keskpingsel II-etapp Taimne-Kõuearu, Lääne-Nigula vald, Lääne maakond	Taipa	Elektrilevi OÜ
Joone	Elektripaigaldise plaan	Joone nr	JT3289-1-3
Projektor	Keilo Altoja	Töö 53420415	Mõõdud
Projekti	Keilo Altoja	Staudum	1:100
Kontroll	Keilo Altoja	Talvepää	
Leht	3	Lüh	10