


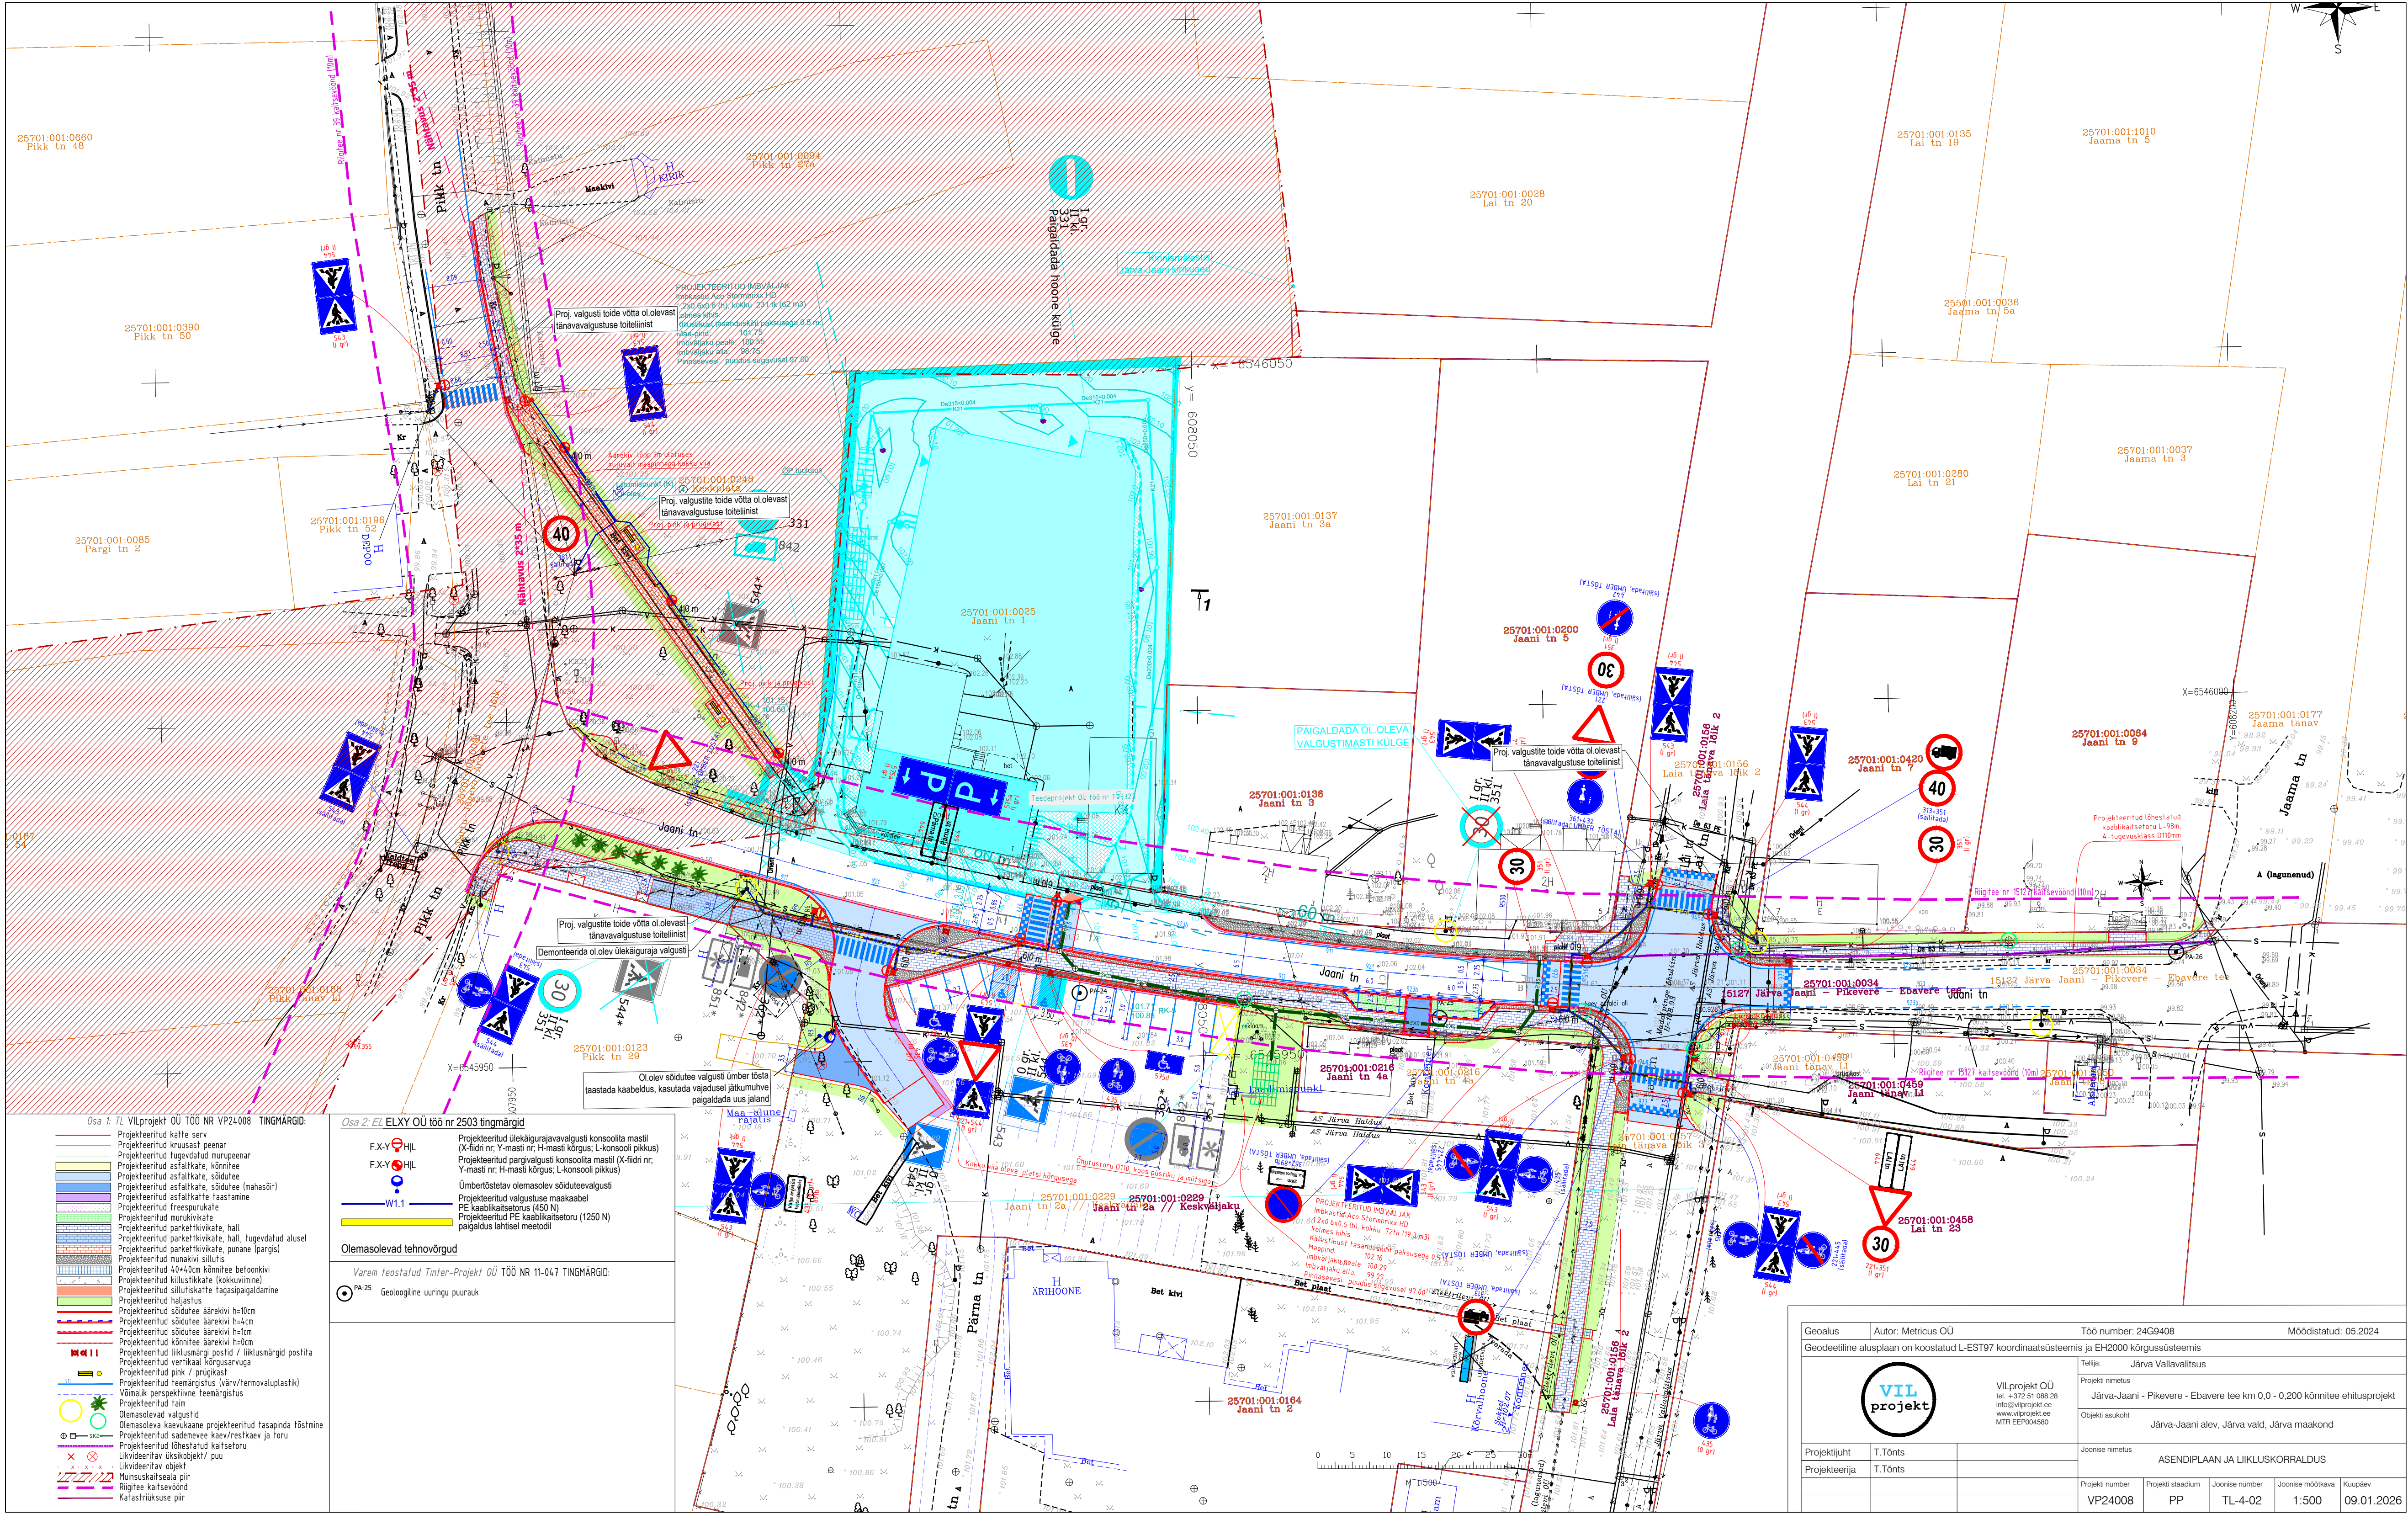

Osa 1: TL VILprojekt OU Töö nr VP24008 TINGMÄRGID:

- Projekteeritud kalde serv
- Projekteeritud kruusast peenar
- Projekteeritud fugevdatud murupeenar
- Projekteeritud asfaltkate, kõnnitee
- Projekteeritud asfaltkate, sõidutee
- Projekteeritud asfaltkate, sõidutee (inhasiit)
- Projekteeritud asfaltkate taastamine
- Projekteeritud freespurkate
- Projekteeritud murukivikate
- Projekteeritud parkettkivikate, hall, fugevdatud alusel
- Projekteeritud parkettkivikate, punane (pargis)
- Projekteeritud munakivi sillutus
- Projekteeritud 40x40cm kõnnitee betoonkivi
- Projekteeritud kiltustikkate (kokkuvimine)
- Projekteeritud sillustikkate tagasipaigaldamine
- Projekteeritud haljastus
- Projekteeritud sõidutee äärekivi h=10cm
- Projekteeritud sõidutee äärekivi h=4cm
- Projekteeritud sõidutee äärekivi h=1cm
- Projekteeritud kõnnitee äärekivi h=10cm
- Projekteeritud liiklusmärgi postid / liiklusmärgid postita
- Projekteeritud vertikaal kõrgusarvuga
- Projekteeritud pink / prügikast
- Projekteeritud heemargistus (värvi/termovaluplastik)
- Võimalik perspektiivne heemargistus
- Projekteeritud taim
- Olemasolevad valgustid
- Olemasoleva kaevukaane projekteeritud tasapinda fõstmine
- Projekteeritud sademeeve kaev/reshkaev ja toru
- Projekteeritud lõhestatud kaltsatoru
- Likvideeritav üksikobjekt/ puu
- Likvideeritav objekt
- Muinsuskaitseala piir
- Riigitee kaitsevöönd
- Katastriüksuse piir

Osa 2: EL ELXY OU töö nr 2503 tingmärgid

- F-X-Y HIL
- F-X-Y HIL
- W1.1
- Olemasolevad tehnoõrgud

Varem teostatud Tinter-Project OU Töö nr 11-047 TINGMÄRGID:

- PA-25 Geoloogiline uuringu puurauk