



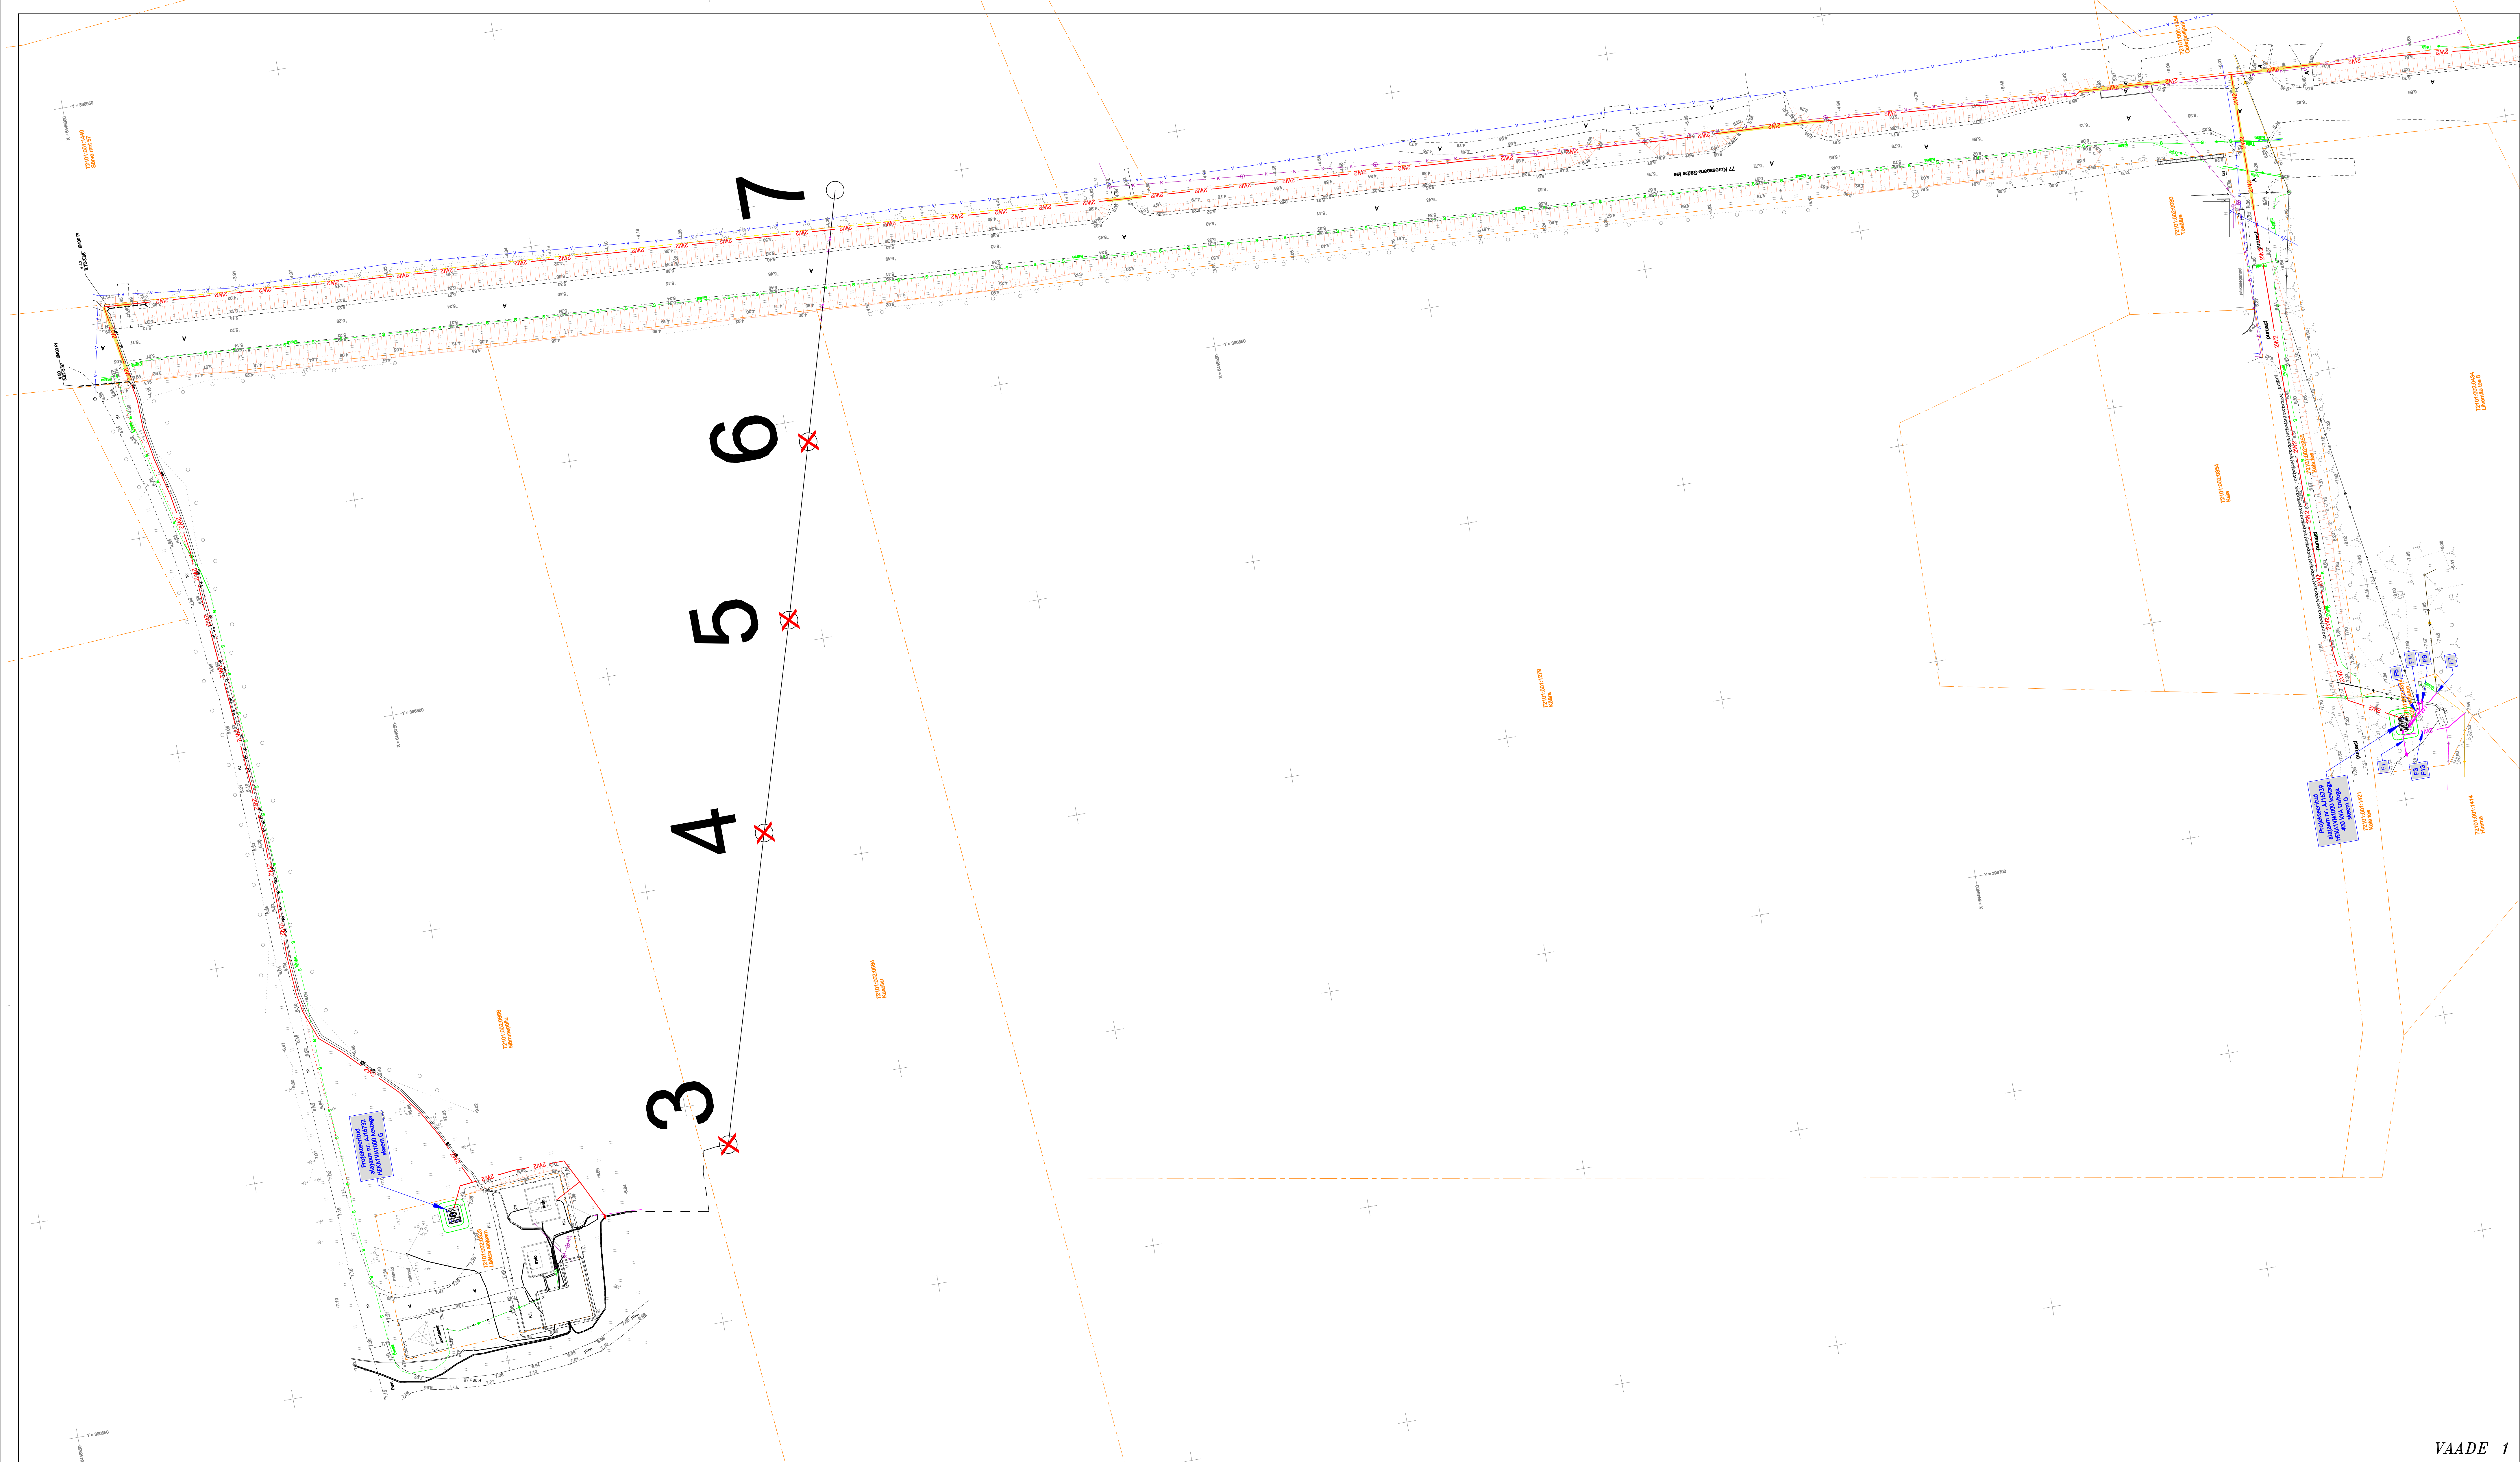

VAADE 1

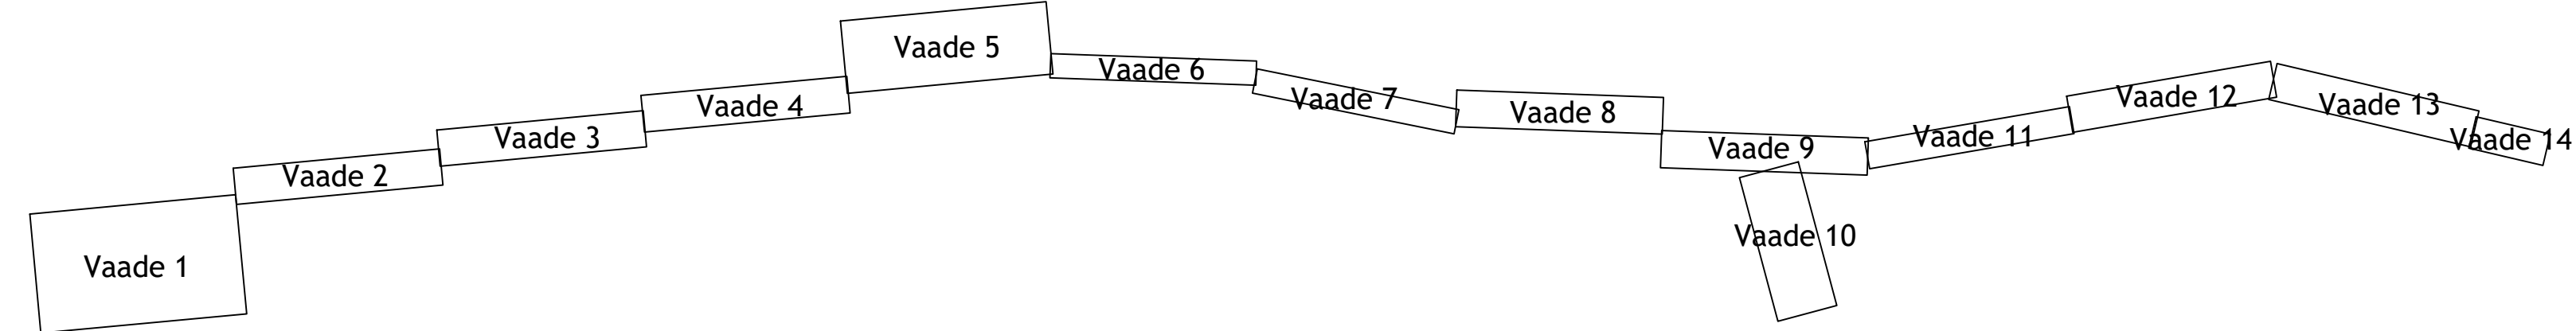

TINGMÄRGID

- 1W2 1W2 1W2 Projekteeritav 20kV maakaabel
- 1W2 Projekteeritav puurimistoru 1250N
- 1W1 1W1 1W1 Projekteeritud 0,4kV maakaabel
- 1W1 Projekteeritud liitumiskilp
- 1W1 Projekteeritud jätkumuhv/siirdemuhv
- 1W1 Projekteeritud alajaam
- 1W1 Demonteeritav 20 kV mast koos õhuliniga

Muudatuse nr	Kuupäev	Projekteerija	Vastutav spetsialist	Selgitus
Projekteerija	Keskkonnaprojekt OÜ KESKKONNAPROJEKT A: Ringtee 12, 51013 Tartu T: +372 7305 060 E: kproj@keskkonnaprojekt.ee MTR reg nr: EL10769210-0001			
Töö nimetus	Läätsa Mõntu ja Sõrve fiidri rekonstrueerimine 1. etapp			
Joonise nimetus	Asendiplaan			
Objekti aadress	Saaremaa vald, Saare maakond			
Projekti staadium	Töö number			
TP	IP7326			
Mõõtkava	Joonise number			
1:1000	EL-4-01			