


MÄRKUS: Koordinaadid L-EST'97 süsteemis, kõrgused EH-2000 süsteemis
Lähtepunktid: Hades Invest GNSS-võrk
HKAR 6540128.37 427406.05 16.76

Katastriüksuste piirid informatiivsed
Maa-ameti avaldused 01.12.2024

Objekti nimetus ja aadress	Jooniste arv 1	Joonise nr. AP24_182-1
Tööstuse tee 30, Rannamäe ja Kadaka Kõrgessaare alevik Hiiumaa vald Hiiumaa	Joonise sisu Mõõtkava 1:500 Maa-ala plaan tehnovõrkudega	
EG/EP 10285050-0001	Mõõtis E.Raudkep	Töö nr. AP24_182
AP GEODEESIA OÜ Orjaku, Hiiumaa TEL. +372 6779396; +372 5042248 92114 HIUMAA apgeodeesia@apgeodeesia.ee	Joonestas E.Raudkep	Kuupäev 04.12.2024
	Kontrollis T.Vikerpuur	Bentley PowerCivil V8i

A2

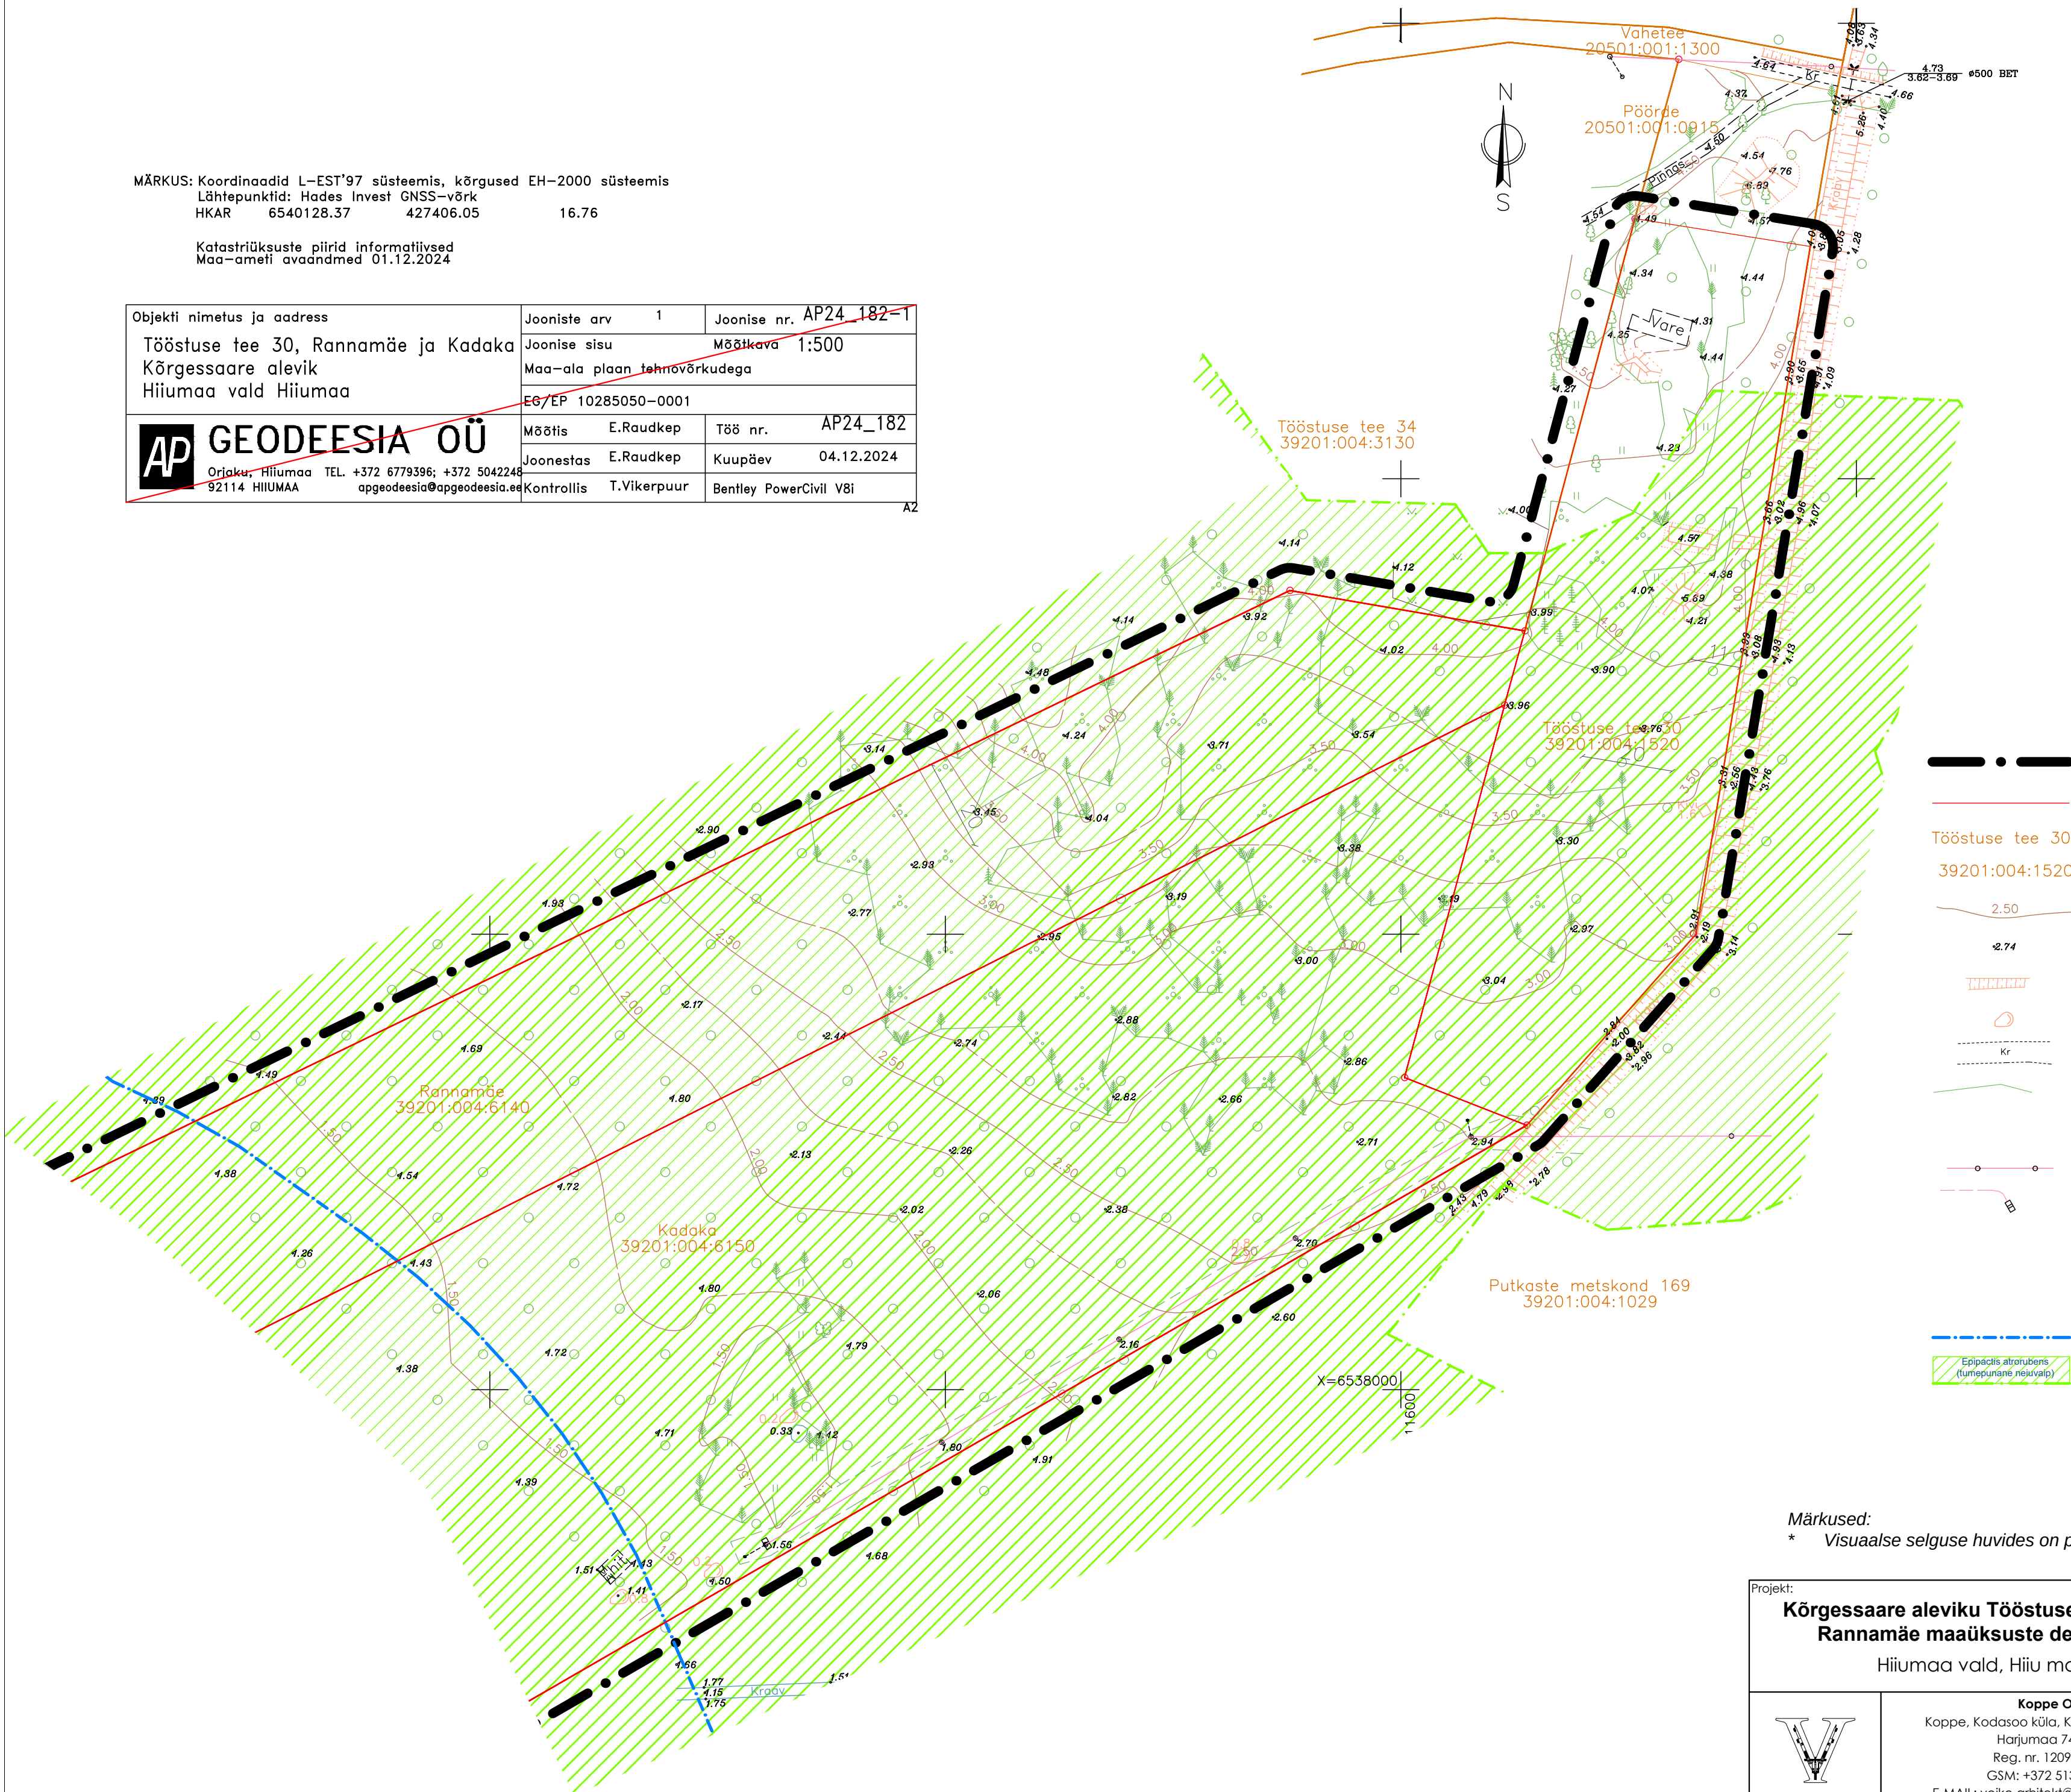

LEPPEMÄRGID

- Planeeringuala*
- Katastriüksuse piir
- Katastriüksuse lähiaadress
- Katastriüksuse tunnus
- Maapinna kõrgusjoon
- Maapinna kõrguspunkt
- Maapinna reljeef
- Looduslik objekt
- Tee, rada
- Kõlviku piir

- Madalpinge õhuliin
- Elektrisüsteemi rajatis

KITSENDUSED

- Ranna ehituskeeluvööndi ulatus
- III kategooria kaitsealuste taimede kasvukoht

Märkused:
* Visuaalse selguse huvides on planeeringuala joonisele märgitud tegelikkusest suuremana

Projekt: Kõrgessaare aleviku Tööstuse tee 30, Kadaka ja Rannamäe maaüksuste detailplaneering Hiiumaa vald, Hiiu maakond	Töö nr: DP104_25	Kuupäev: 14.10.2025
	Joonis: Tugiplaani	Mõõtkava: 1:1000
	Väljatrüki formaat: A1	Tööfail: ML106
	Tellijä: Liina Pavelson-Beard	Allkirj:
	Arhitekt: Veiko Koppe	Allkirj:
	Märkus:	