


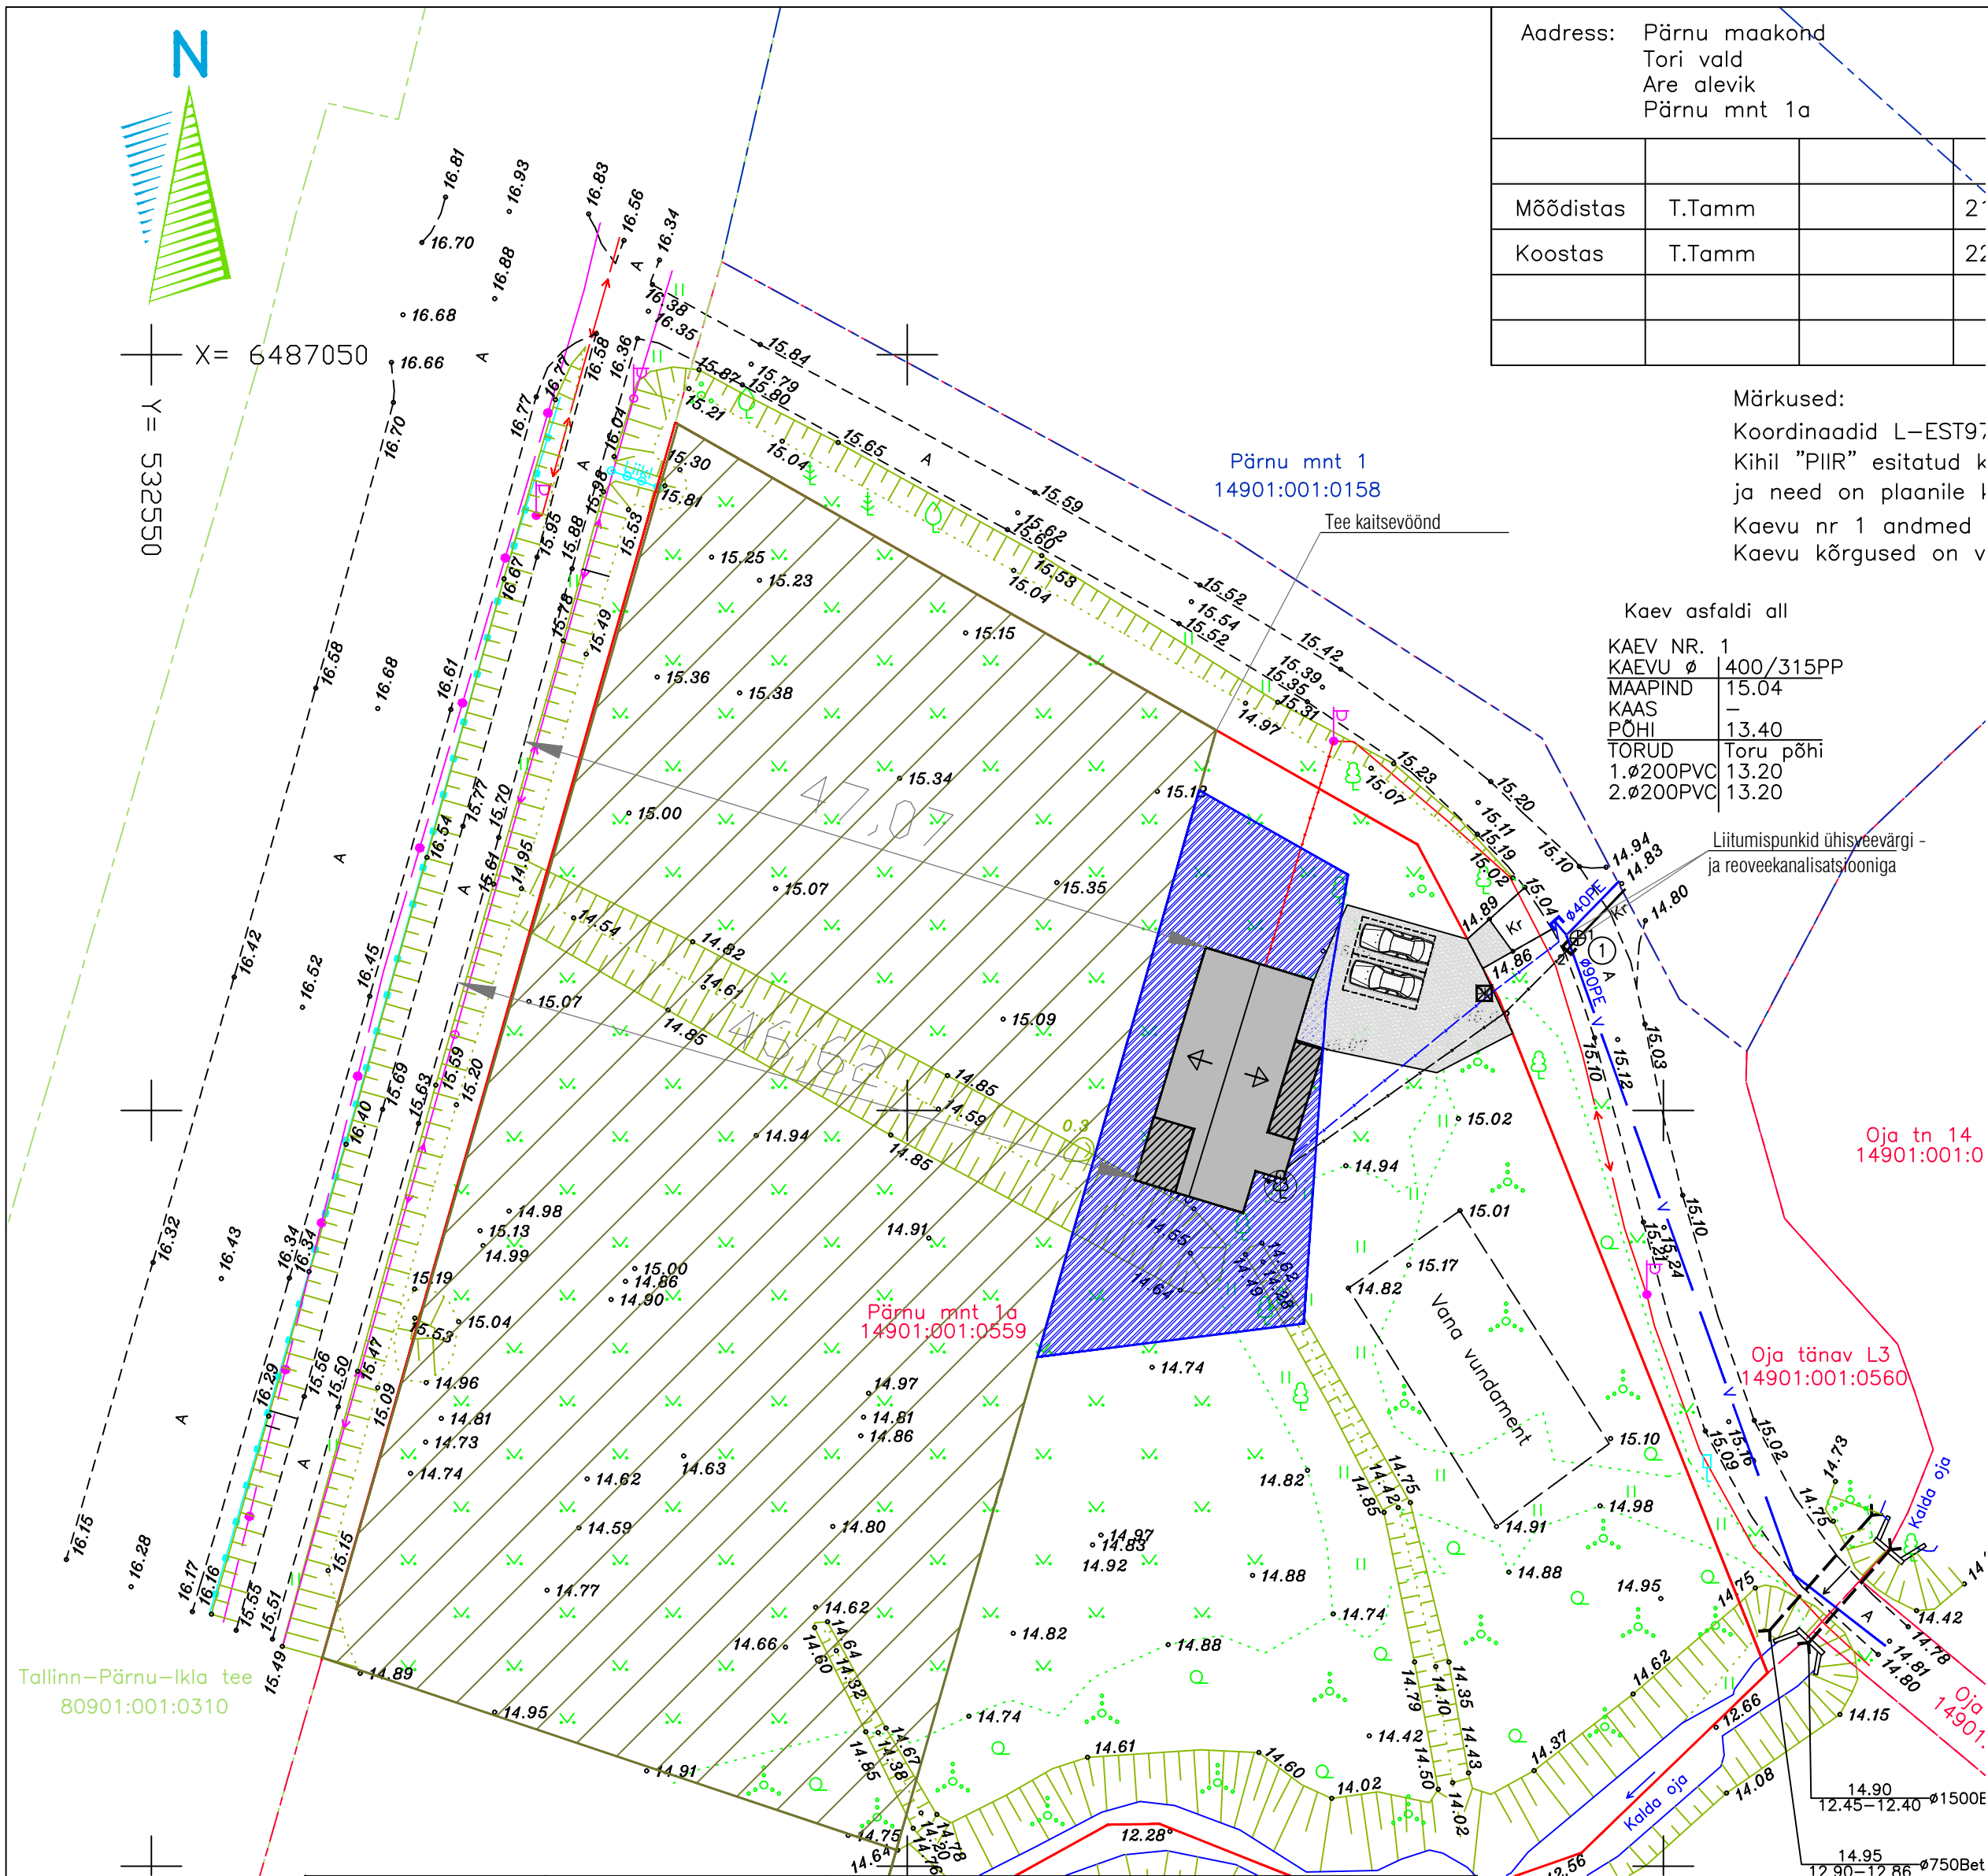

Address: Pärnu maakond
Tori vald
Are alevik
Pärnu mnt 1a

Möödistas	T.Tamm	2
Koostas	T.Tamm	2

Märkused:
Koordinaadid L-EST97
Kihil "PIIR" esitatud k
ja need on plaanile l
Kaevu nr 1 andmed
Kaevu kõrgused on v

Kaev asfaldi all
KAEV NR. 1
KAEVU Ø 400/315PP
MAAPIND 15.04
KAAS
PÕHI 13.40
TORUD Toru põhi
1.Ø200PVC 13.20
2.Ø200PVC 13.20

Liitumispunkid ühisveevargi -
ja reoveekanalisatsiooniga

TINGMÄRGID:

- KRUNDIPIIR
- PROJEKTEERIMISTINGIMUSTE
JÄRGNE EHITUSALA
- TEE KAITSEVÖÖND
- PROJEKTEERITUD ÜKSIKELAMU
- KIVI- VÕI KILLUSUTIKUPLATS
- PROJEKTEERITUD TERRASS
- PROJEKTEERITUD VEETRASS
- PROJEKTEERITUD KANALI TRASS
- PROJEKTEERITUD MP KAABEL
- MP KAABEL
- PRÜGIKONTERINER
- SISSESÖIT KINNISTULE
- HAJASTUS
- OLEMASOLEV TEE
- PARKIMISKOHAD KINNISTUL
- LIKVITEERITAV PUU
- ÕHK-VESI SOOJUSPUMBA VÄLIOSA

TEHNILISED NÄITAJAD

KATASTRITUNNUS 14901:001:0559
KRUNDI PIND 9838m²
SIHTOTSTARVE ELAMUMAA 100%
HOONETE ARV KRUNDIL 1
PARKIMISKOHTADE ARV KRUNDIL 2

ÜKSIKELAMU ANDMED
EHITUSALUNE PIND 135,5m²
KORRUSELISUS 1
TULEPÜSIVUSKLASS TP-3
TUBADE ARV 4
SULETUD NETOPIND= KASULIK P. 95,7m²
KÕETAV PIND 91,3m²
TEHNOPIND 4,4m²
HOONE MAHT KOKKU 530m³
KÕRGUS 4,6m
PIKKUS 16,1m
LAIUS 7,5m
ÜKSIKELAMU +/- 0.00 = 15,12m
ÜMBRITSEVA MAAPINNA KÕRGUS 14,89 m
KATUSEKALLE 20°

KOORDINAADID

- X=6487008.500 Y=532626.928
- X=6487004.676 Y=532625.759
- X=6487004.017 Y= 532627.493
- X=6486995.441 Y=532624.873
- X=6486995.999 Y=532623.047
- X=6486993.231 Y= 532622.175
- X=6486995.399 Y=532615.042
- X= 6487010.787 Y=532619.743
- X=6487008.500 Y=532626.928

Address: Pärnu maakond Tori vald Are alevik Pärnu mnt 1a	Joonis: Maa-ala plaan tehnoõrkudega	Töö nr 2452
Möödistas T.Tamm	21.06.2024	Möötkava 1:500
Koostas T.Tamm	22.06.2024	Lehti 1
Märkused:		Lehti 1



OÜ GEOBÜROO
Registrikood: 11322468
Lubja 48a, 80010 Pärnu
Tel: 5348 7575
timmo@geobyroo.ee
www.geobyroo.ee

Litsentsid: 642MA-k, EEG000115

OÜ Joon Ruudus reg nr: 14741349 EMU000454		Objekti nimetus: Elamu ehitusprojekt	
Objekti aadress: Pärnu mnt 1a, Are vaelevik, Tori vald		Objekti aadress:	
Tellija: Kalmer Leppoja	Joonise nimetus: Asendiplaan		Möötkava: 1:500
Koostas: Benita Martsoo	Töö nr: 1024		Leht: 9
Vastutav arhitekt: Kristjan Reidi	Stadium: EP	Versioon: v01	Kuupäev: 21.04.2025