

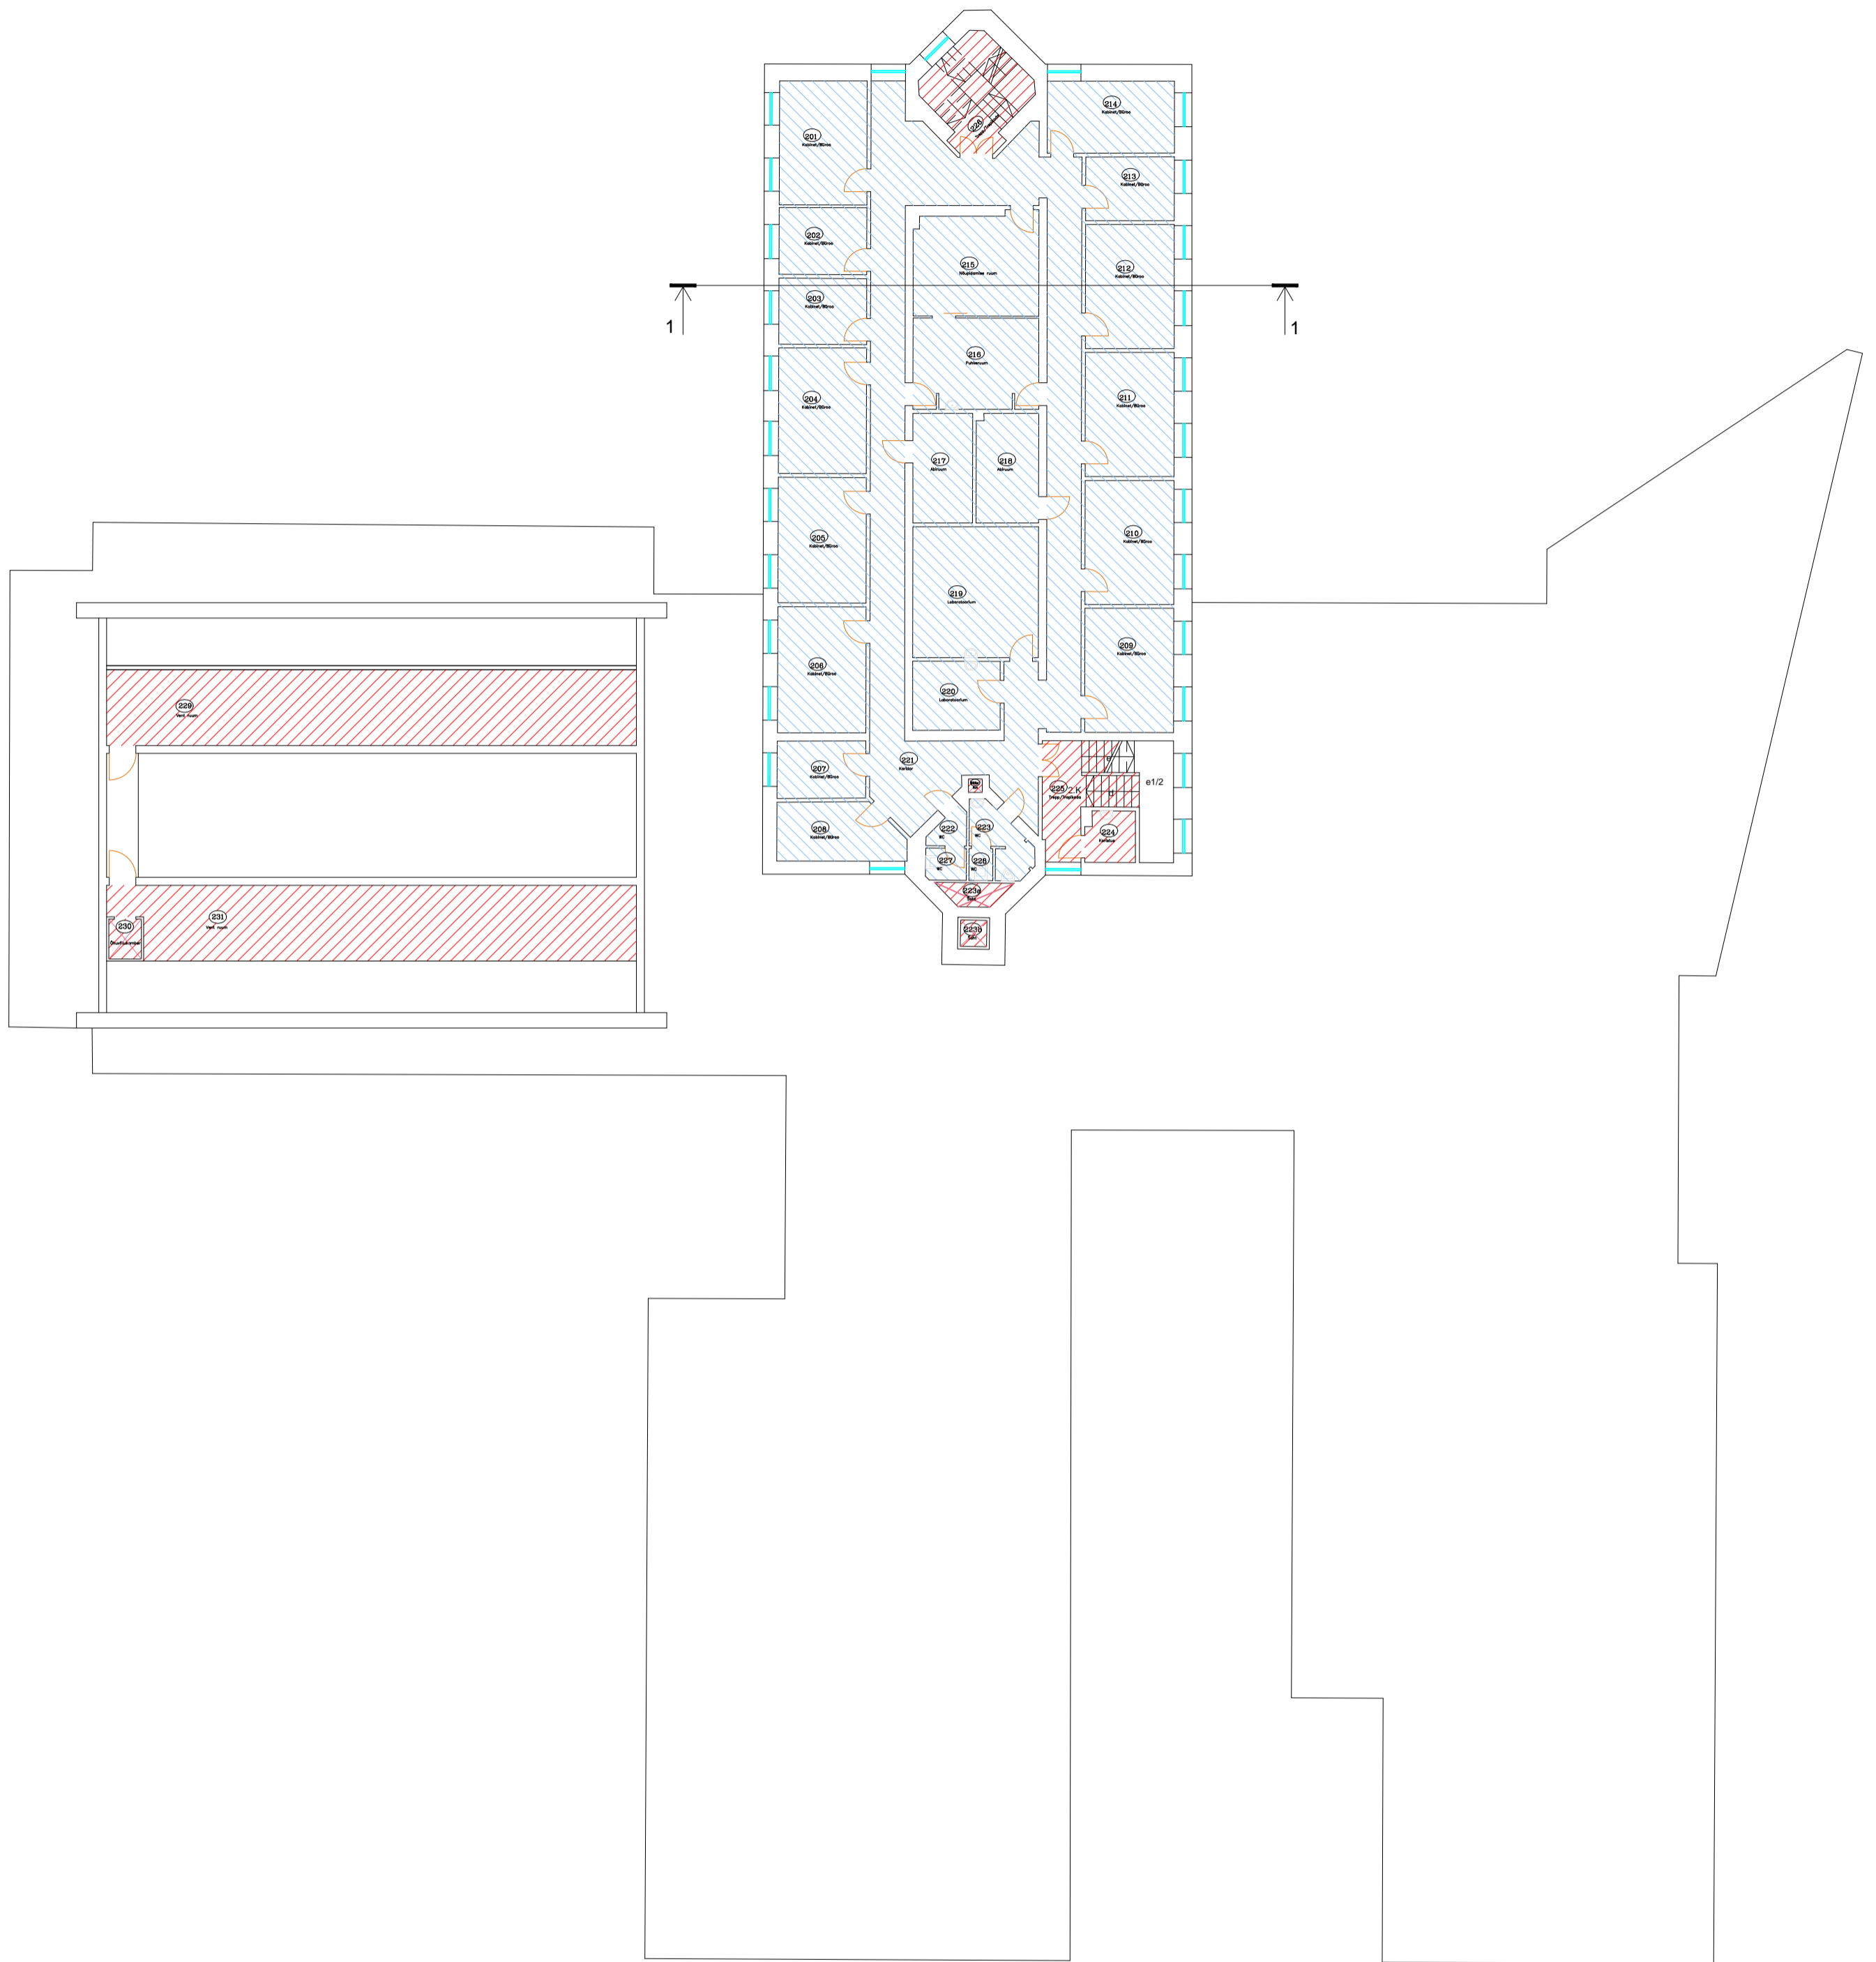


2 KORRUSE PLAAN

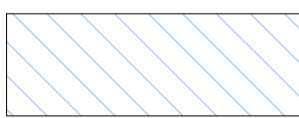

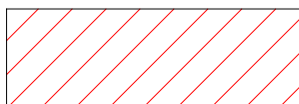

Üüripindade jagunemine:

-  - PPA
-  - Tehnilised ruumid ja ühendusteel

Märkused:

Mõõdistamise aeg: 07 juuni 2015a
Töö väljastamise aeg: 11.august 2015a

S15/21	VÖRU MAAKOND VÖRU LINN RÄPINA MNT 20A, hoone 1	2015 M = 1 : 200	 telefon 6718 530 hades@hades.ee www.hades.ee
Mõõdistaja Joonestaja	Vaiko Veeleid Anna Komarova	2 korruse plaan	
Instrument	Faro Focus X330, EM-30	Joonise nr. 04	 EST83713A
MTR EG10570307-0001	Litsentsid: 546 MA-k, 411 MA	Leht 1 Lehti 1	