


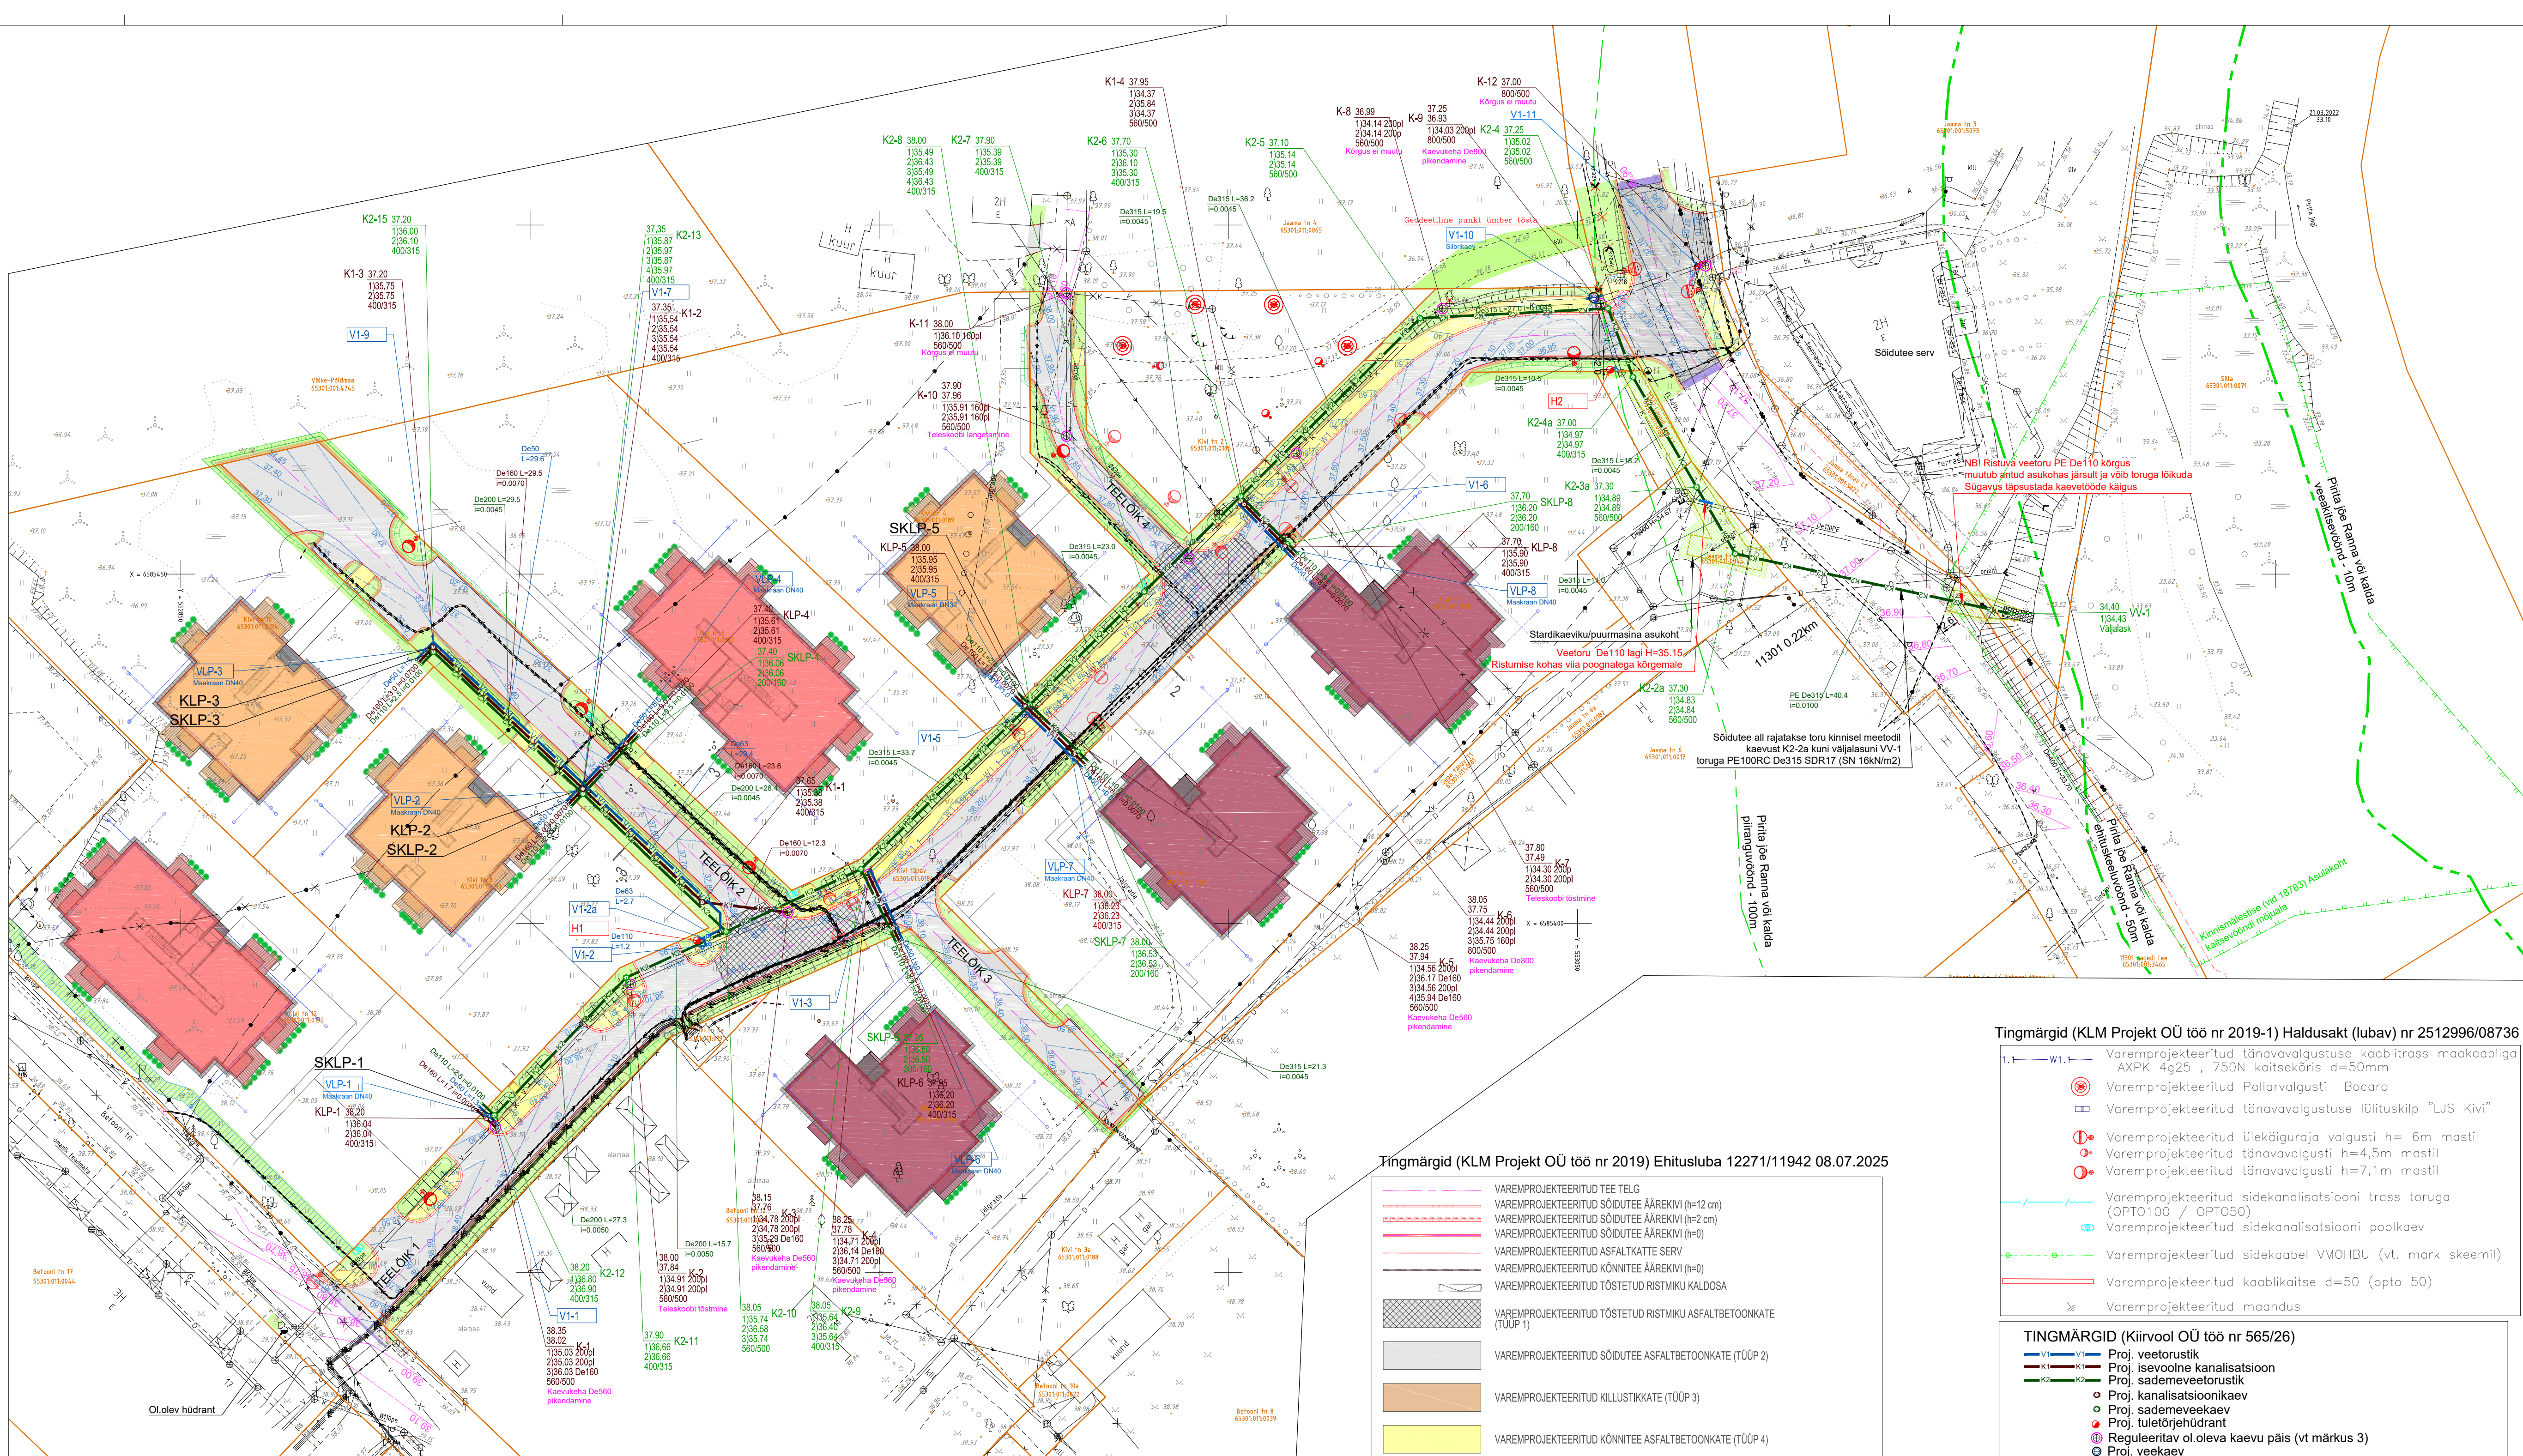

Tingmärgid (KLM Projekt OÜ töö nr 2019-1) Haldusakt (lubav) nr 2512996/08736

1. Varemprojekteeritud tänavavalgustuse kaabitrass maakaabliga
AXPK 4g25 , 750N kaitsekõrgus d=50mm
Varemprojekteeritud Pollarvalgusti Bocora
Varemprojekteeritud tänavavalgustuse liituskilp "LUS Kivi"
Varemprojekteeritud ülekäiguraja valgusti h= 6m mastil
Varemprojekteeritud tänavavalgusti h=4,5m mastil
Varemprojekteeritud tänavavalgusti h=7,1m mastil
Varemprojekteeritud sidekanalisatsiooni trass toruga (OPT0100 / OPT050)
Varemprojekteeritud sidekanalisatsiooni poolkaev
Varemprojekteeritud sidekaabel VM0HBU (vt. mark skeemil)
Varemprojekteeritud kaabikaitse d=50 (opto 50)
Varemprojekteeritud maandus

TINGMÄRGID (Kiirvool OÜ töö nr 565/26)


- Proj. veetorstik
Proj. isevooline kanalisatsioon
Proj. sademeveetorstik
Proj. kanalisatsioonikaev
Proj. sademeveekaev
Proj. tuletohjehüdrant
Reguleeritav ol. oleva kaevu päis (vt märkus 3)
Proj. veekaev
Likvideeritav rajatis
Proj. ühisveevärgi liitumispunkt maakraaniga
Proj. ühiskanalisatsiooni liitumispunkt kontrolltorus
Proj. ühiskanalisatsiooni liitumispunkt tänavakaevus
Proj. sademevee liitumispunkt kontrolltorus
Proj. sademevee liitumispunkt tänavakaevus
Proj. väljavool kraavi toru otsa kindlustusega
Proj. maapind
Ol. olev maapind (kui on üks kõrgusmärk, siis proj. maapind)
Proj. vaatluskaevu andmestik
Torude kõrgusmärgid (nummerdatud)
Kaevu läbimõõt
Katte taastamine väljaspool rajatavat Kivi tänavat
Taastatav haljasala (kaeviku ulatuses)

Tingmärgid (KLM Projekt OÜ töö nr 2019-1) Ehitusluba 12271/11942 08.07.2025


- VAREMPROJEKTEERITUD TEE TELG
VAREMPROJEKTEERITUD SÕIDUTEE ÄÄREKIVI (h=12 cm)
VAREMPROJEKTEERITUD SÕIDUTEE ÄÄREKIVI (h=2 cm)
VAREMPROJEKTEERITUD SÕIDUTEE ÄÄREKIVI (h=0)
VAREMPROJEKTEERITUD ASFALTKATTE SERV
VAREMPROJEKTEERITUD KÕNNITEE ÄÄREKIVI (h=0)
VAREMPROJEKTEERITUD TÕSTETUD RISTMIKU KALDOSA
VAREMPROJEKTEERITUD TÕSTETUD RISTMIKU ASFALTBETOONKATE (TÜÜP 1)
VAREMPROJEKTEERITUD SÕIDUTEE ASFALTBETOONKATE (TÜÜP 2)
VAREMPROJEKTEERITUD KILLUSTIKKATE (TÜÜP 3)
VAREMPROJEKTEERITUD KÕNNITEE ASFALTBETOONKATE (TÜÜP 4)
VAREMPROJEKTEERITUD KÕNNITEE BETOONKIVISILLUTIS (TÜÜP 5)
VAREMPROJEKTEERITUD HALJASALA (TÜÜP 6)
VAREMPROJEKTEERITUD TAASTATAV SÕIDUTEE ASFALTBETOONKATE (TÜÜP 7)
VAREMPROJEKTEERITUD SÕIDUTEE ÜLEKATTE EELNEVA FREESIMISEGA (TÜÜP 8)
VAREMPROJEKTEERITUD HORIZONTAL
OLEMASOLEV HORIZONTAL
PROJEKTEERITUD NÕLV (1:2)
PROJEKTEERITUD NÕLV (1:5)
PERSPEKTIIVNE JALG- J. JALGRATTATE (REAALPROJEKT OÜ, töö nr P200514)

- TINGMÄRGID (Arhitektuurbüroo Korus OÜ, töö nr 075/19)
POS 1 PERSPEKTIIVNE HOONE (TÜÜP A)
POS 1 PERSPEKTIIVNE HOONE (TÜÜP B)
POS 1 PERSPEKTIIVNE HOONE (TÜÜP C)


VEESÕLMED

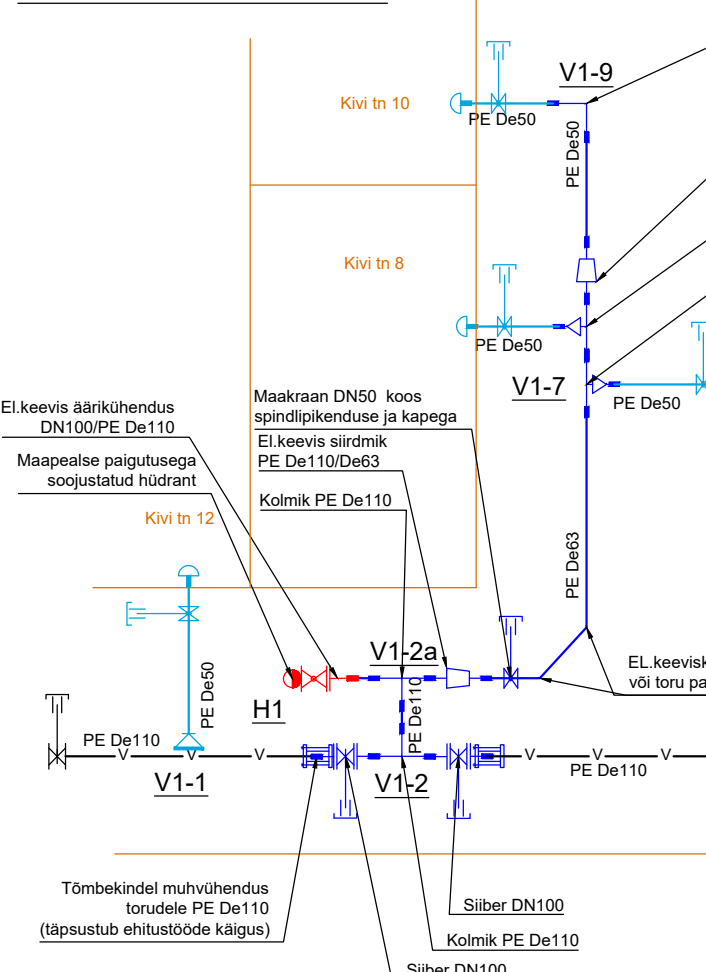

KINNISTUÜHENDUSTE TÕUPÕLMED

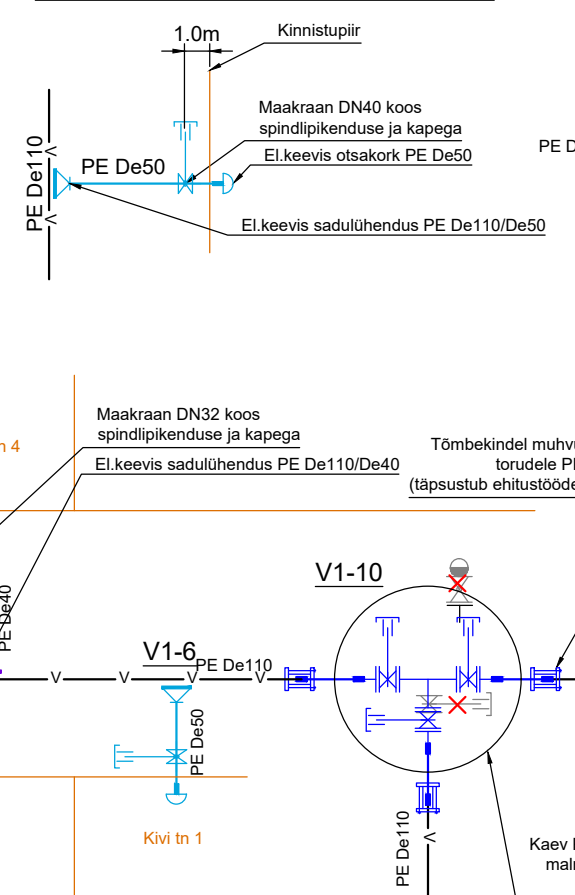

VEETORU KÕRGUSE MUUTMINE

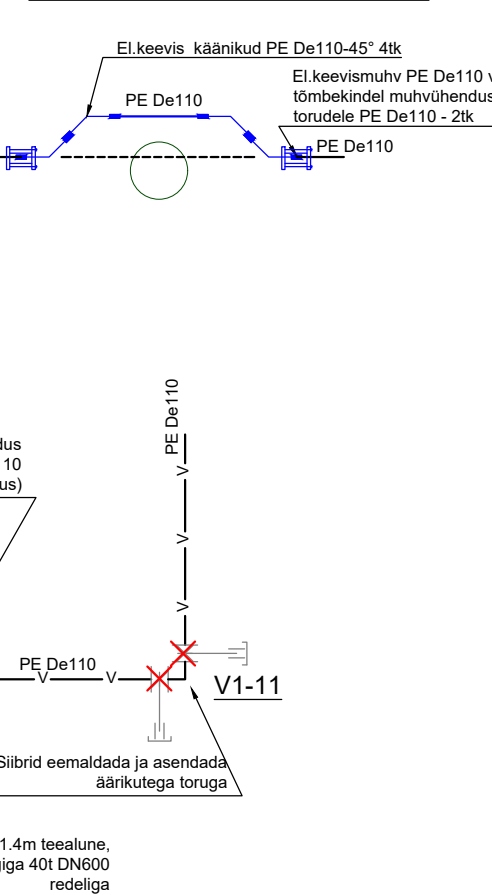

- MÄRKUSED:
1. Veetoru rajada minimaalse paigaldussügavusega 1.80m mõõdetuna toru laelt. Väiksema rajamissügavuse korral kaitseda toru soojustuspäädiga.
2. Olemasolevate torustikega ühendused (asukoht, kõrgused, materjal) täpsutada ehitustööde käigus.
3. Kõikide olemasolevate kaevude luugid viia projektiehitatud tee/maapinna tasapinnale. Kaevukeha pikendamise tehniline lahendus kooskõlastada täiendavalt AS-ga Elveco.

Geodeesia: OÜ G.E.Point töö nr 26-G323 (koordinaadid L-EST 97, kõrgused EH-2000; mõõdistatud 07.2026)			
	KIIRVOOL OÜ		Joonise nimetus
	Pärnu mnt 160a Tallinn 11317 Reg. nr 1281982 MTR nr EEP00864 www.kiirvool.ee; tel. 64124122		Asendiplaan
Tellijärgi AS Elveco	Töö nr 565/26		Mõõtkava
	Töö nimetus VK-4-01		1:500
Rae vald Sepa III DP ala ühisveevärgi ja -kanalisatsiooni ehitusprojekt	Koostaja 15.10.2026		Staadium
	Projektis T.Piirsalu		PP
		Staadium	PP
		Projektis	PP
		Kontrollis	PP