


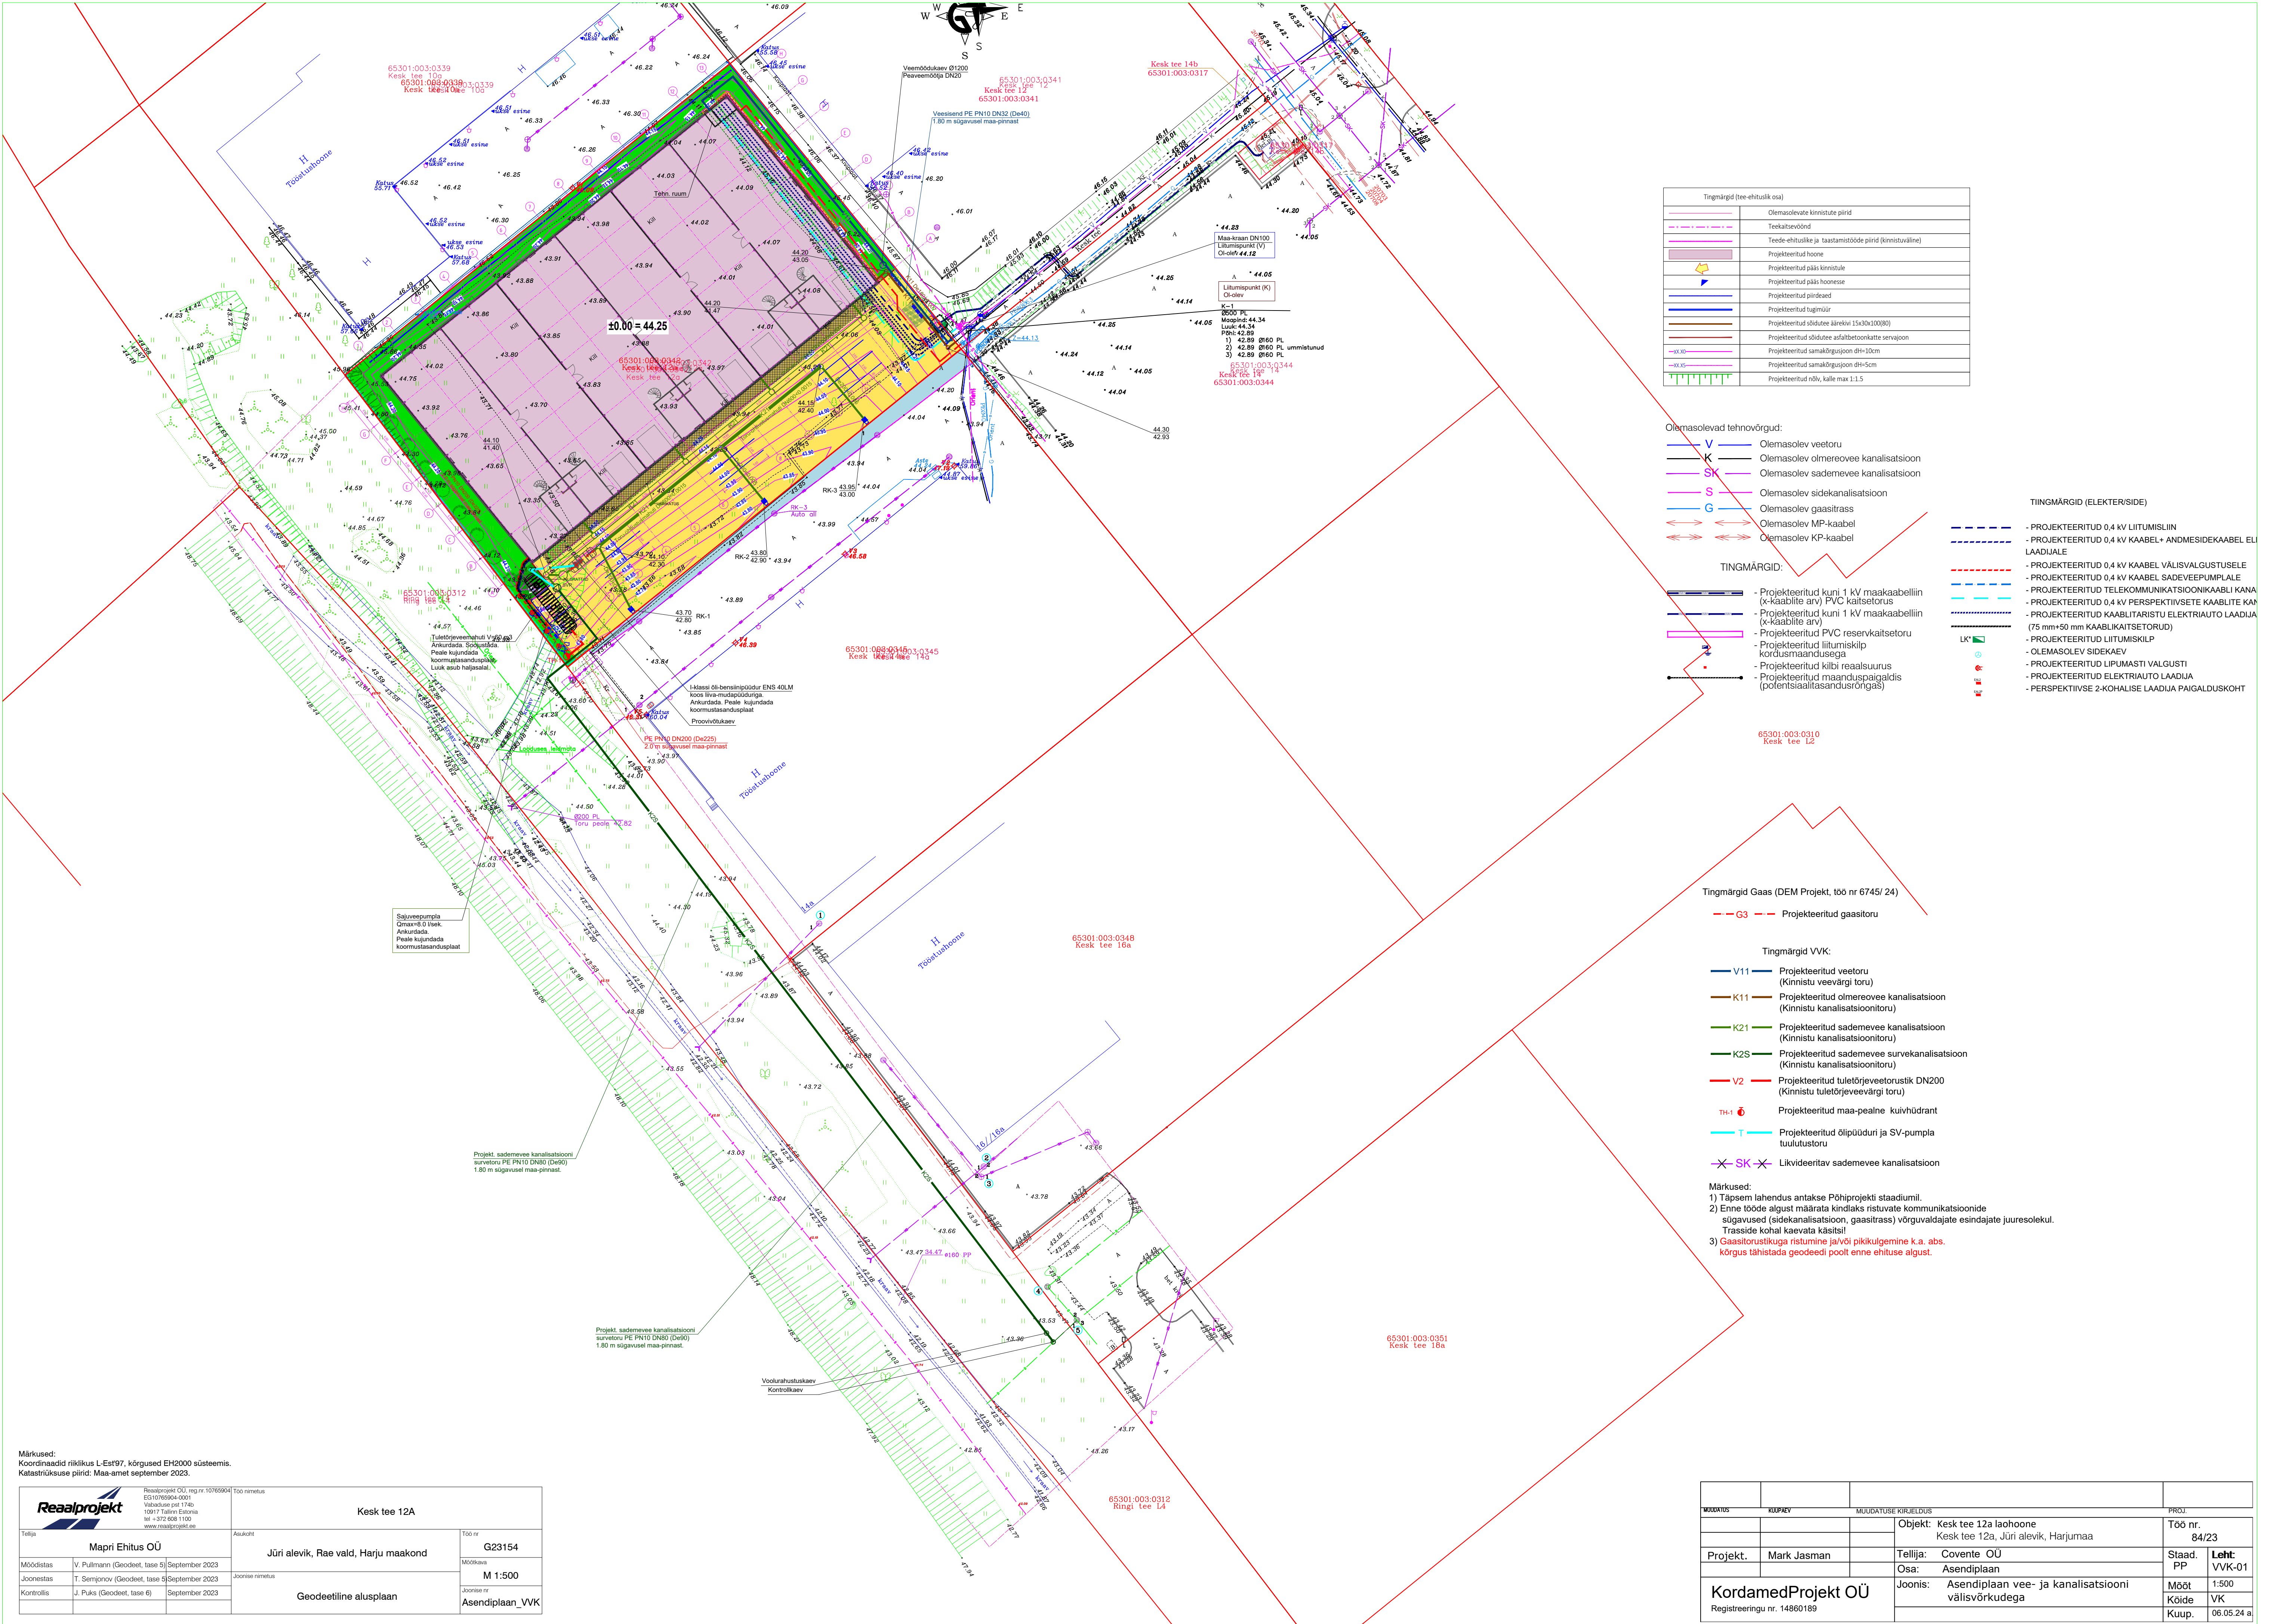

Tingmargid (tee-ehituslik osa)	
	Olemasolevate kinnistute piirid
	Teekaitsevöönd
	Tee-ehituslike ja taastamistööde piirid (kinnistuvälid)
	Projekteeritud hoone
	Projekteeritud pääs kinnistule
	Projekteeritud pääs hoonesse
	Projekteeritud pindteed
	Projekteeritud tugimüür
	Projekteeritud sõidutee äärekiv 15x30x100(80)
	Projekteeritud sõidutee asfaltbetoonkatte servajoon
	Projekteeritud samakõrgusjoon dH=10cm
	Projekteeritud samakõrgusjoon dH=5cm
	Projekteeritud nõlv, kalle max 1:1.5

- Olemasolevad tehnovõrgud:
- V Olemasolev veetoru
 - K Olemasolev olmereovee kanalisatsioon
 - SK Olemasolev sademevee kanalisatsioon
 - S Olemasolev sidekanalisatsioon
 - G Olemasolev gaasitrass
 - Olemasolev MP-kaabel
 - Olemasolev KP-kaabel

- TINGMÄRGID:
- Projekteeritud kuni 1 kV maakaabelliin (x-kaablitel arv) PVC kaitsetorus
 - Projekteeritud kuni 1 kV maakaabelliin (x-kaablitel arv)
 - Projekteeritud PVC reservkaitsetoru
 - Projekteeritud liitumiskilp kordusmaandusega
 - Projekteeritud kiibi reaalsuurus
 - Projekteeritud maanduspaigaldis (potentsiaalitasandusõngas)

- TINGMÄRGID (ELEKTER/SIDE)
- PROJEKTEERITUD 0,4 kV LIITUMISLIIN
 - PROJEKTEERITUD 0,4 kV KAABEL+ ANDMESIDEKAABEL ELI LAADIALE
 - PROJEKTEERITUD 0,4 kV KAABEL VÄLISVALGUSTUSELE
 - PROJEKTEERITUD 0,4 kV KAABEL SADEVEEPUMPLALE
 - PROJEKTEERITUD TELEKOMMUNIKATSIOONIKAABLI KANAL
 - PROJEKTEERITUD 0,4 kV PERSPEKTIVSETE KAABLITE KANAL
 - PROJEKTEERITUD KAABLITARISTU ELEKTRIAUTO LAADIALE (75 mmx50 mm KAABUKAITSETORUD)
 - PROJEKTEERITUD LIITUMISKILP
 - OLEMASOLEV SADEVEE
 - PROJEKTEERITUD LIPUMASTI VALGUSTI
 - PROJEKTEERITUD ELEKTRIAUTO LAADIA
 - PERSPEKTIVSE 2-KOHALISE LAADIA PAIGALDUSKOHT

65301:003:0310
Kesk tee L2

Tingmargid Gaas (DEM Projekt, töö nr 6745/ 24)

- G3 Projekteeritud gaasitoru

Tingmargid VVK:

- V11 Projekteeritud veetoru (Kinnistu veevärgi toru)
- K11 Projekteeritud olmereovee kanalisatsioon (Kinnistu kanalisatsioonitoru)
- K21 Projekteeritud sademevee kanalisatsioon (Kinnistu kanalisatsioonitoru)
- K2S Projekteeritud sademevee survekanalisatsioon (Kinnistu kanalisatsioonitoru)
- V2 Projekteeritud tuletõrjevõetorustik DN200 (Kinnistu tuletõrjevõetõrjutoru)
- TH-1 Projekteeritud maa-pealne kuivhüdrant
- T Projekteeritud õlipüüdur ja SV-pumpla tuulustoru
- SK Likvideeritav sademevee kanalisatsioon

Märkused:
1) Täpsem lahendus antakse Põhiprojekti staadiumil.
2) Enne tööde algust määrata kindlaks ristuvate kommunikatsioonide sügavused (sidekanalisatsioon, gaasitrass) võrguvaldajate esindajate juuresolekul. Trasside kohal kaevata käsitsi!
3) Gaasitorustikuga ristumine ja/või pikikulgumine k.a. abs. kõrgus tähistada geodeedi poolt enne ehituse algust.

Märkused: Koordinaadid riiklikus L-Est97, kõrgused EH2000 süsteemis. Katastrilõuse piirid: Maa-amet september 2023.		Reaalprojekt OÜ, reg nr 10765904 EG10765904-0001 Võltsimise peat 1740 10077 Tallinn, Eestis tel +372 608 1100 www.reaalprojekt.ee		Töö nimetus Kesk tee 12A	Töö nr G23154
Tellijä	Mapri Ehitus OÜ	Asukoht	Jüri alevik, Rae vald, Harju maakond		
Moodustas	V. Pullmann (Geodeet, tase 5)	Joonistas	T. Semjonov (Geodeet, tase 5)	Joonise nr	M 1:500
Kontrollis	J. Puks (Geodeet, tase 6)				Asendiplaan_VVK
Geodeetiline alusplaan					

MOODUSTUS		KUIPEV		MUUDATUSE KIRJELDUS				PROJ	
				Objekt: Kesk tee 12a laahoone Kesk tee 12a, Jüri alevik, Harjumaa				Töö nr. 84/23	
Projekt.		Mark Jasman		Tellijä: Covente OÜ Osa: Asendiplaan				Staad. PP Leht: VVK-01	
KordamedProjekt OÜ Registreeringu nr. 14860189				Joonis: Asendiplaan vee- ja kanalisatsiooni välisvõrkudega				Mõõt 1:500	
								Kõide VK	
								Kuup. 06.05.24 a	