


Keskpinge maakaablite läbindamine kinnisel meetodil  
LÕIK L-M

79701:001:0089  
24155 Viljandi-Väluste-Mustla tee

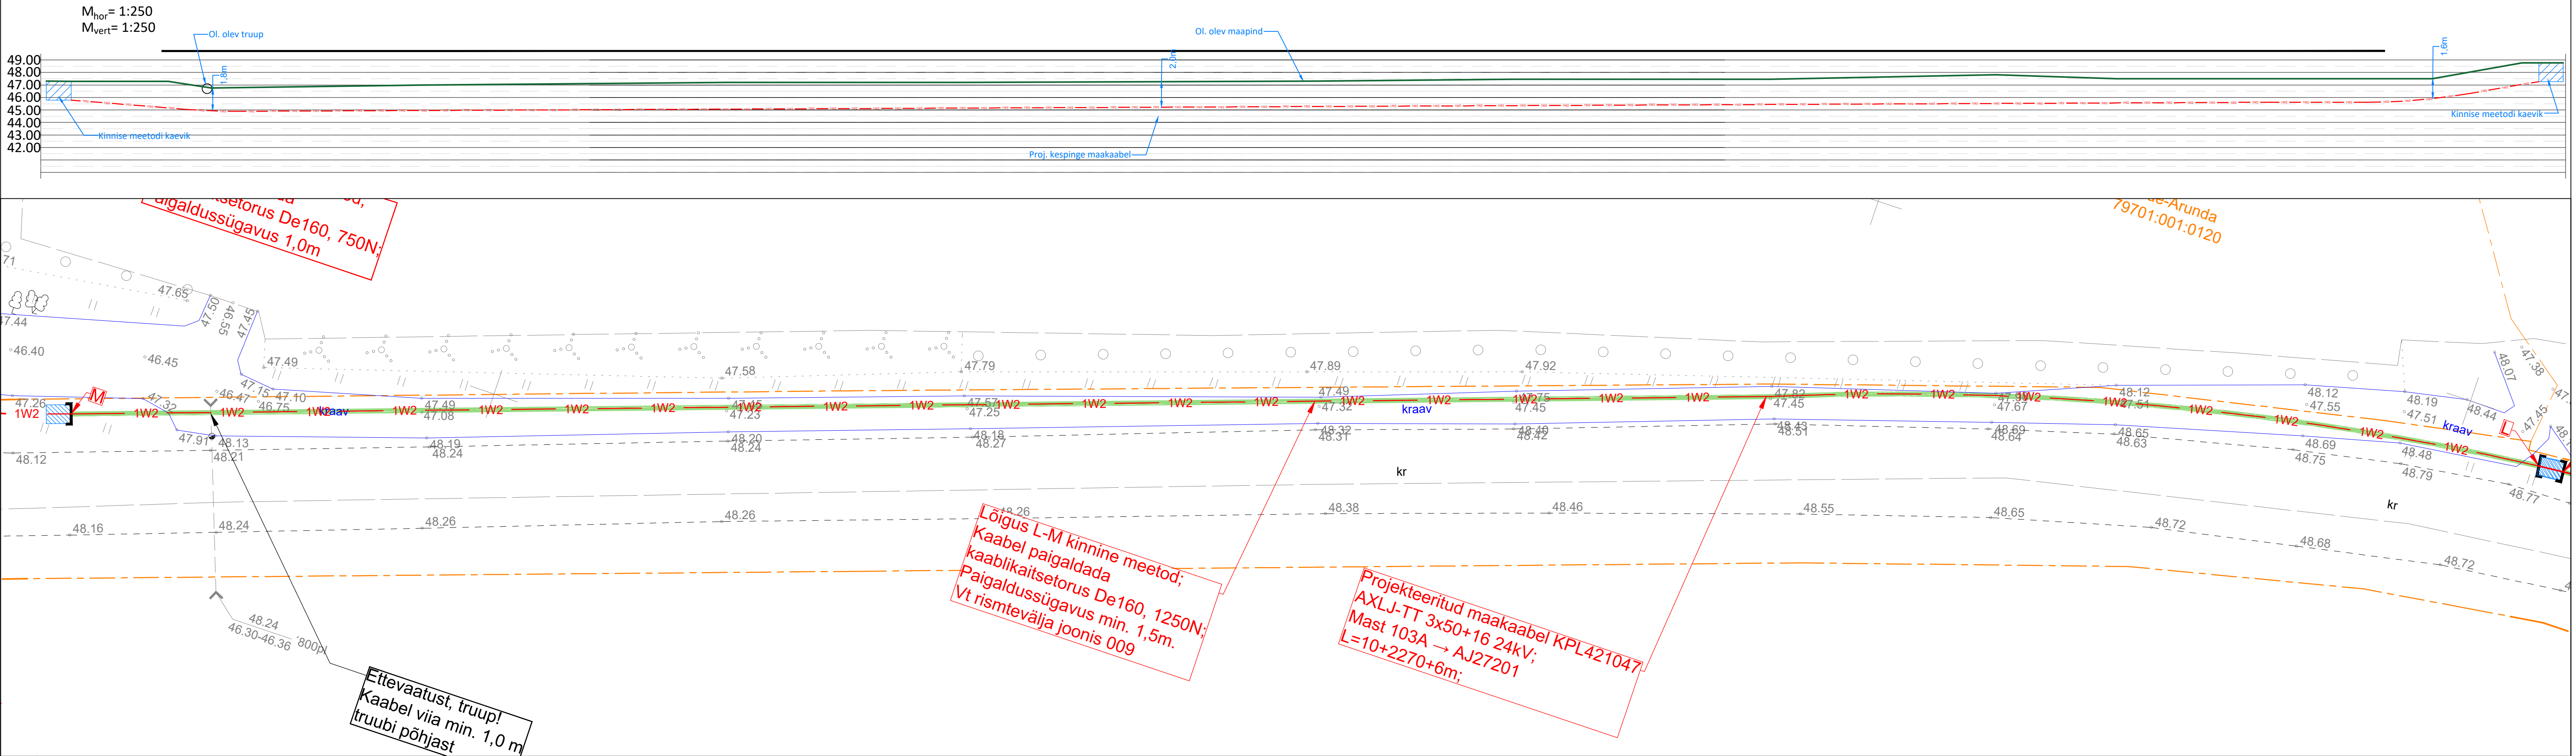

Tellija: Elektrilevi OÜ		<b>STROMTEC</b>	Address: Päävalle 2-2, Ülenurme, Tartumaa, 61714 MTR: TEL002388 Reg. nr: 12688881 Telefon: +372 553 4119 E-mail: jaanus@stromtec.ee		Kuupäev: 05.02.2026
Töö nimetus:	Väluste lasketiir Riiuma küla Viljandi vald Viljandi maakond, liitumine madalpingel, LC4783, tööprojekt		Töö nr: 25-132 Joonise nr: 009 Formaat: A1		
Joonise nimetus:	Ristmtevälja joonis 009	Projekteerija: Tõnis Kuusk; 55689833		Kontrollis: Jaanus Kalsoja	