


Keskpinge maakaablite läbindamine kinnisel meetodil
LÕIK J-K

79701:001:0089
24155 Viljandi-Väluste-Mustla tee

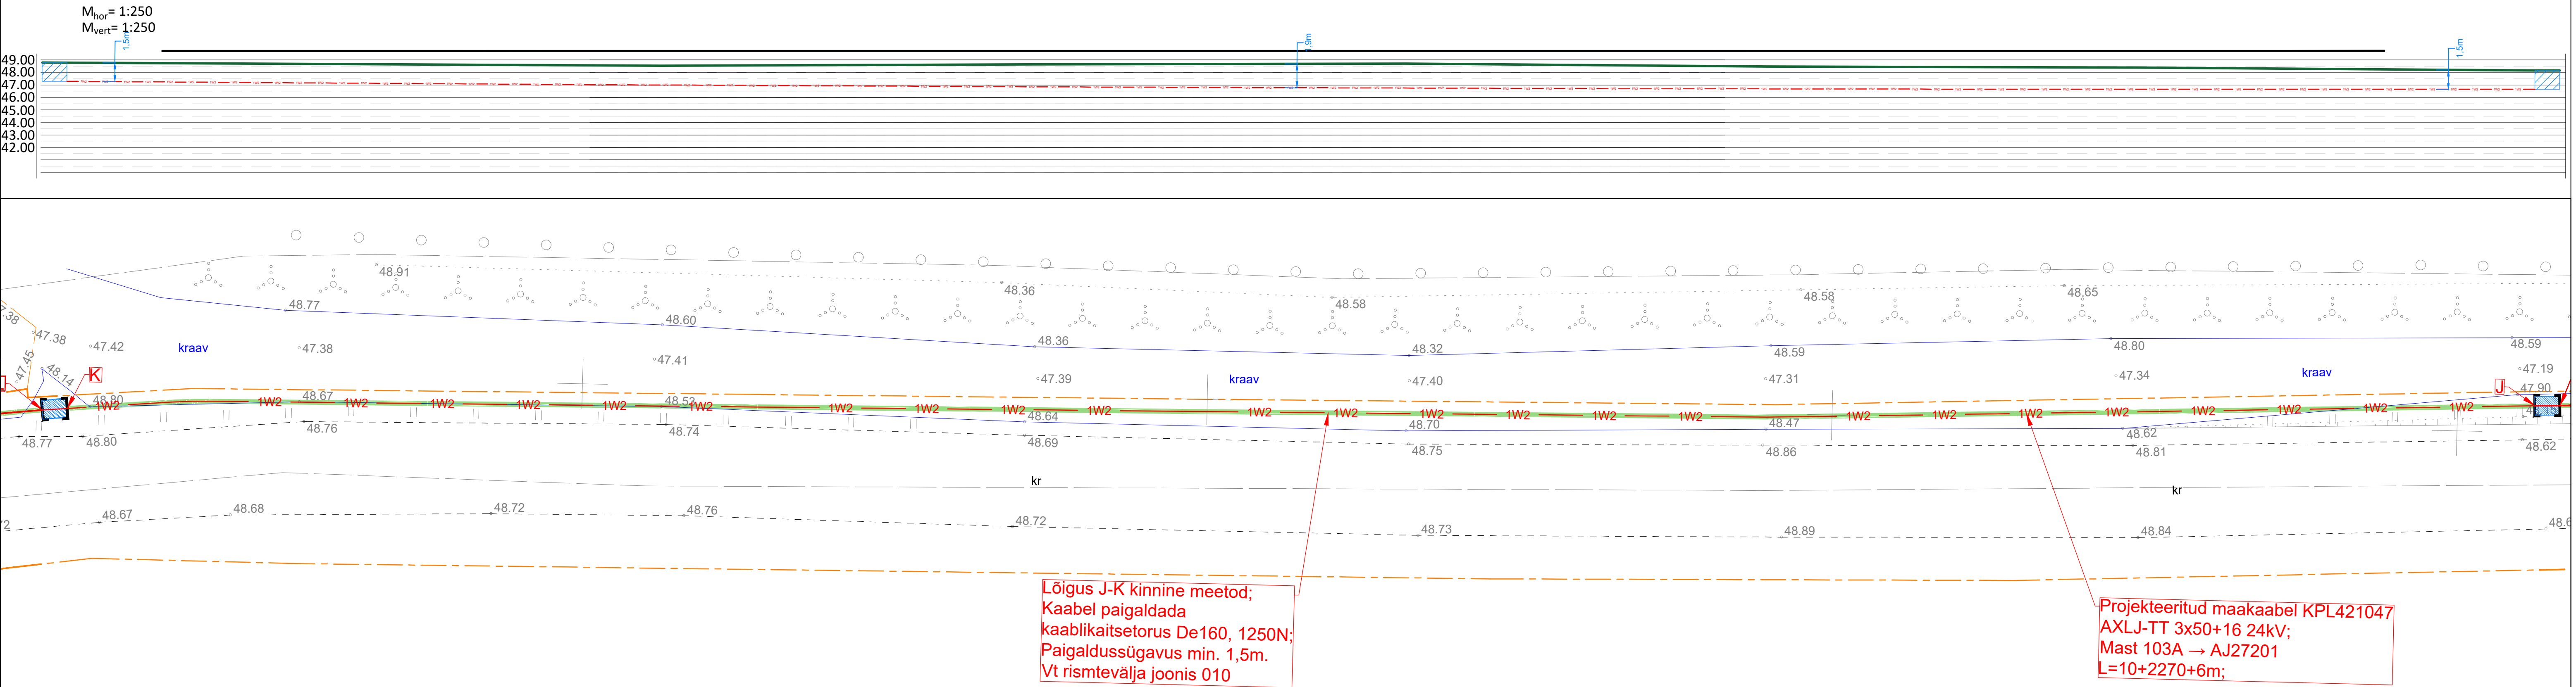

Tellija: Elektrilevi OÜ		STROMTEC	Address: Paevalle 2-2, Ülenurme, Tartumaa, 61714 MTR: TEL002388 Reg. nr: 12688881 Telefon: +372 553 4119 E-mail: jaanus@stromtec.ee		Kuupäev: 05.02.2026	
Töö nimetus:	Väluste lasketiir Riima küla Viljandi valla Viljandi maakond, liitumine madalpingel LC4783. Tööprojekt		Projekt: 79701:001:0089		Töö nr: 25-132	Joonise nr: 010
Joonise nimetus:	Ristmtevälja joonis 010	Kontrollis: Jaanus Kalsoja		Formaat: A1		