


Keskpinge maakaablite läbindamine kinnisel meetodil
LÕIK H-I

79701:001:0089
24155 Viljandi-Väluste-Mustla tee

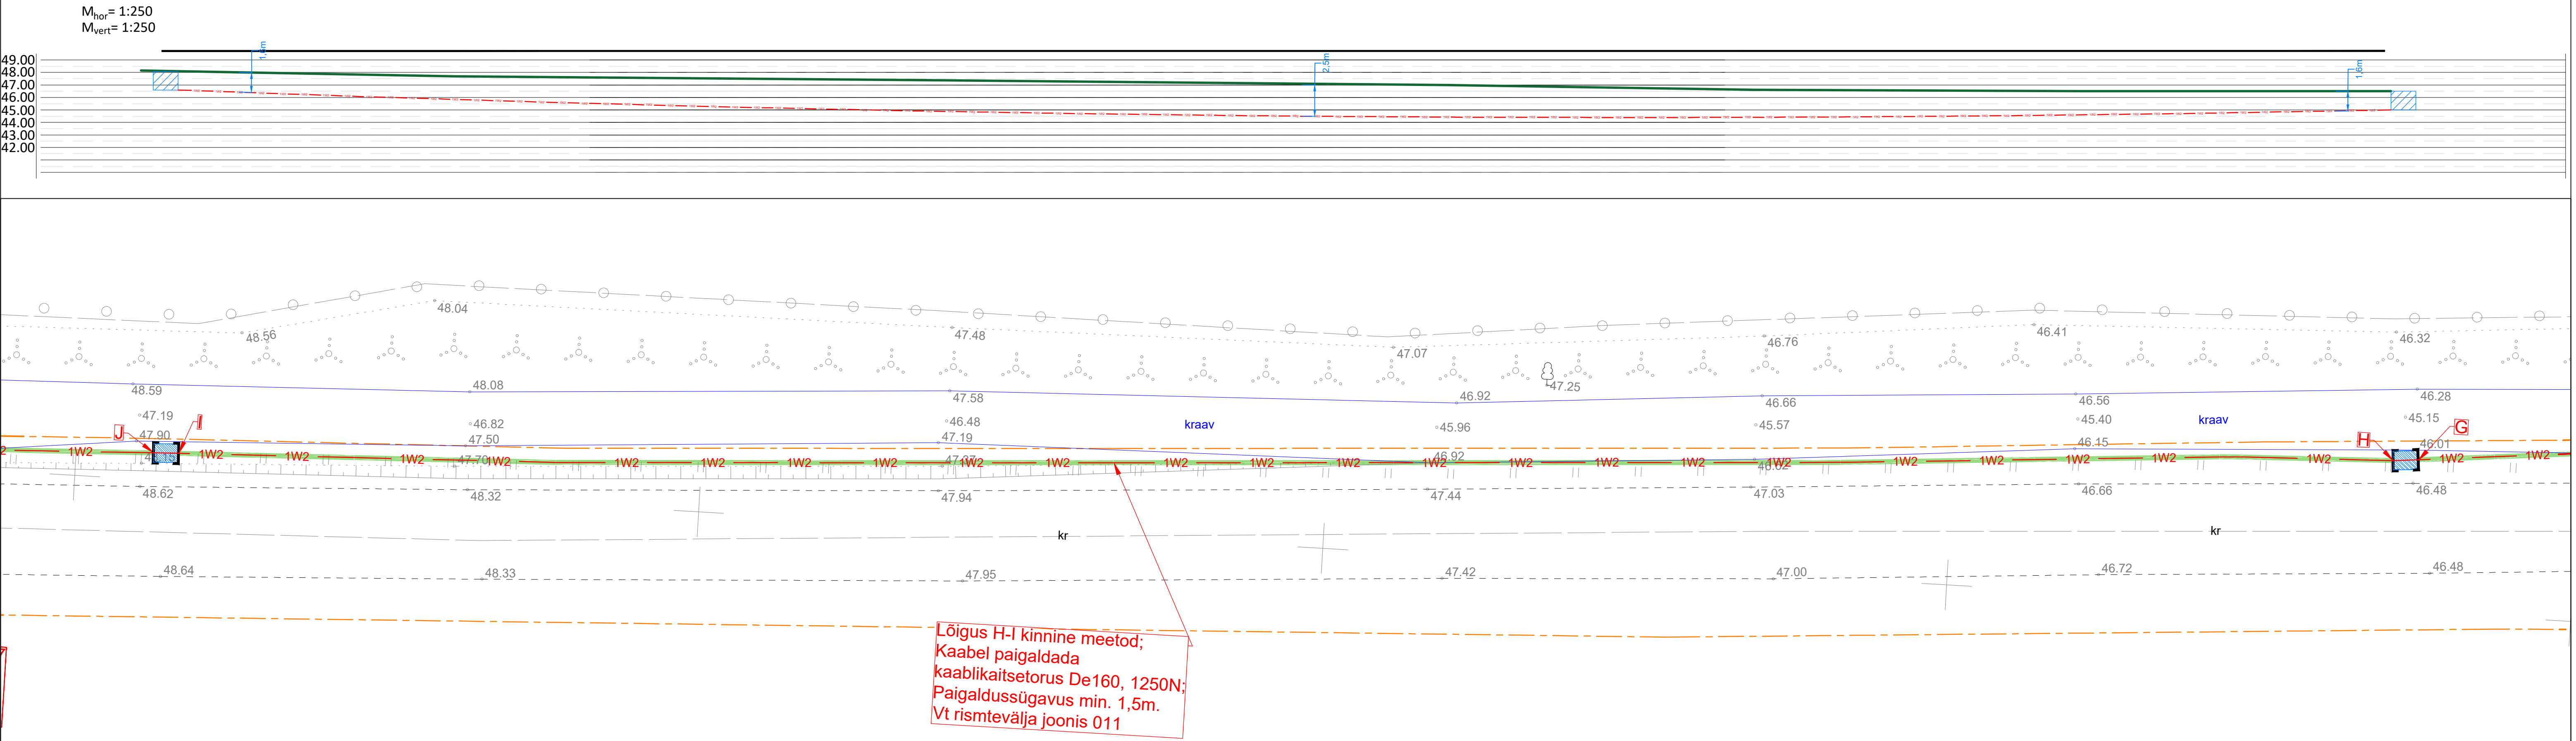

Tellija: Elektrilevi OÜ		STROMTEC	Address: Paevalille 2-2, Ülenurme, Tartumaa, 61714 MTR: TEL002388 Reg. nr: 12688881 Telefon: +372 553 4119 E-mail: jaanus@stromtec.ee		Kuupäev: 05.02.2026
Töö nimetus:	Väluste lasketiir Riiuma küla Viljandi vald Viljandi maakond, liitumine madalpingel, LC4783, tööprojekt		Projektseerija: Tõnis Kuusk; 55689833		Töö nr: 25-132
Joonise nimetus:	Ristnevälja joonis 011	Kontrollis: Jaanus Kaldoja			Joonise nr: 011
					Formaat: A1