




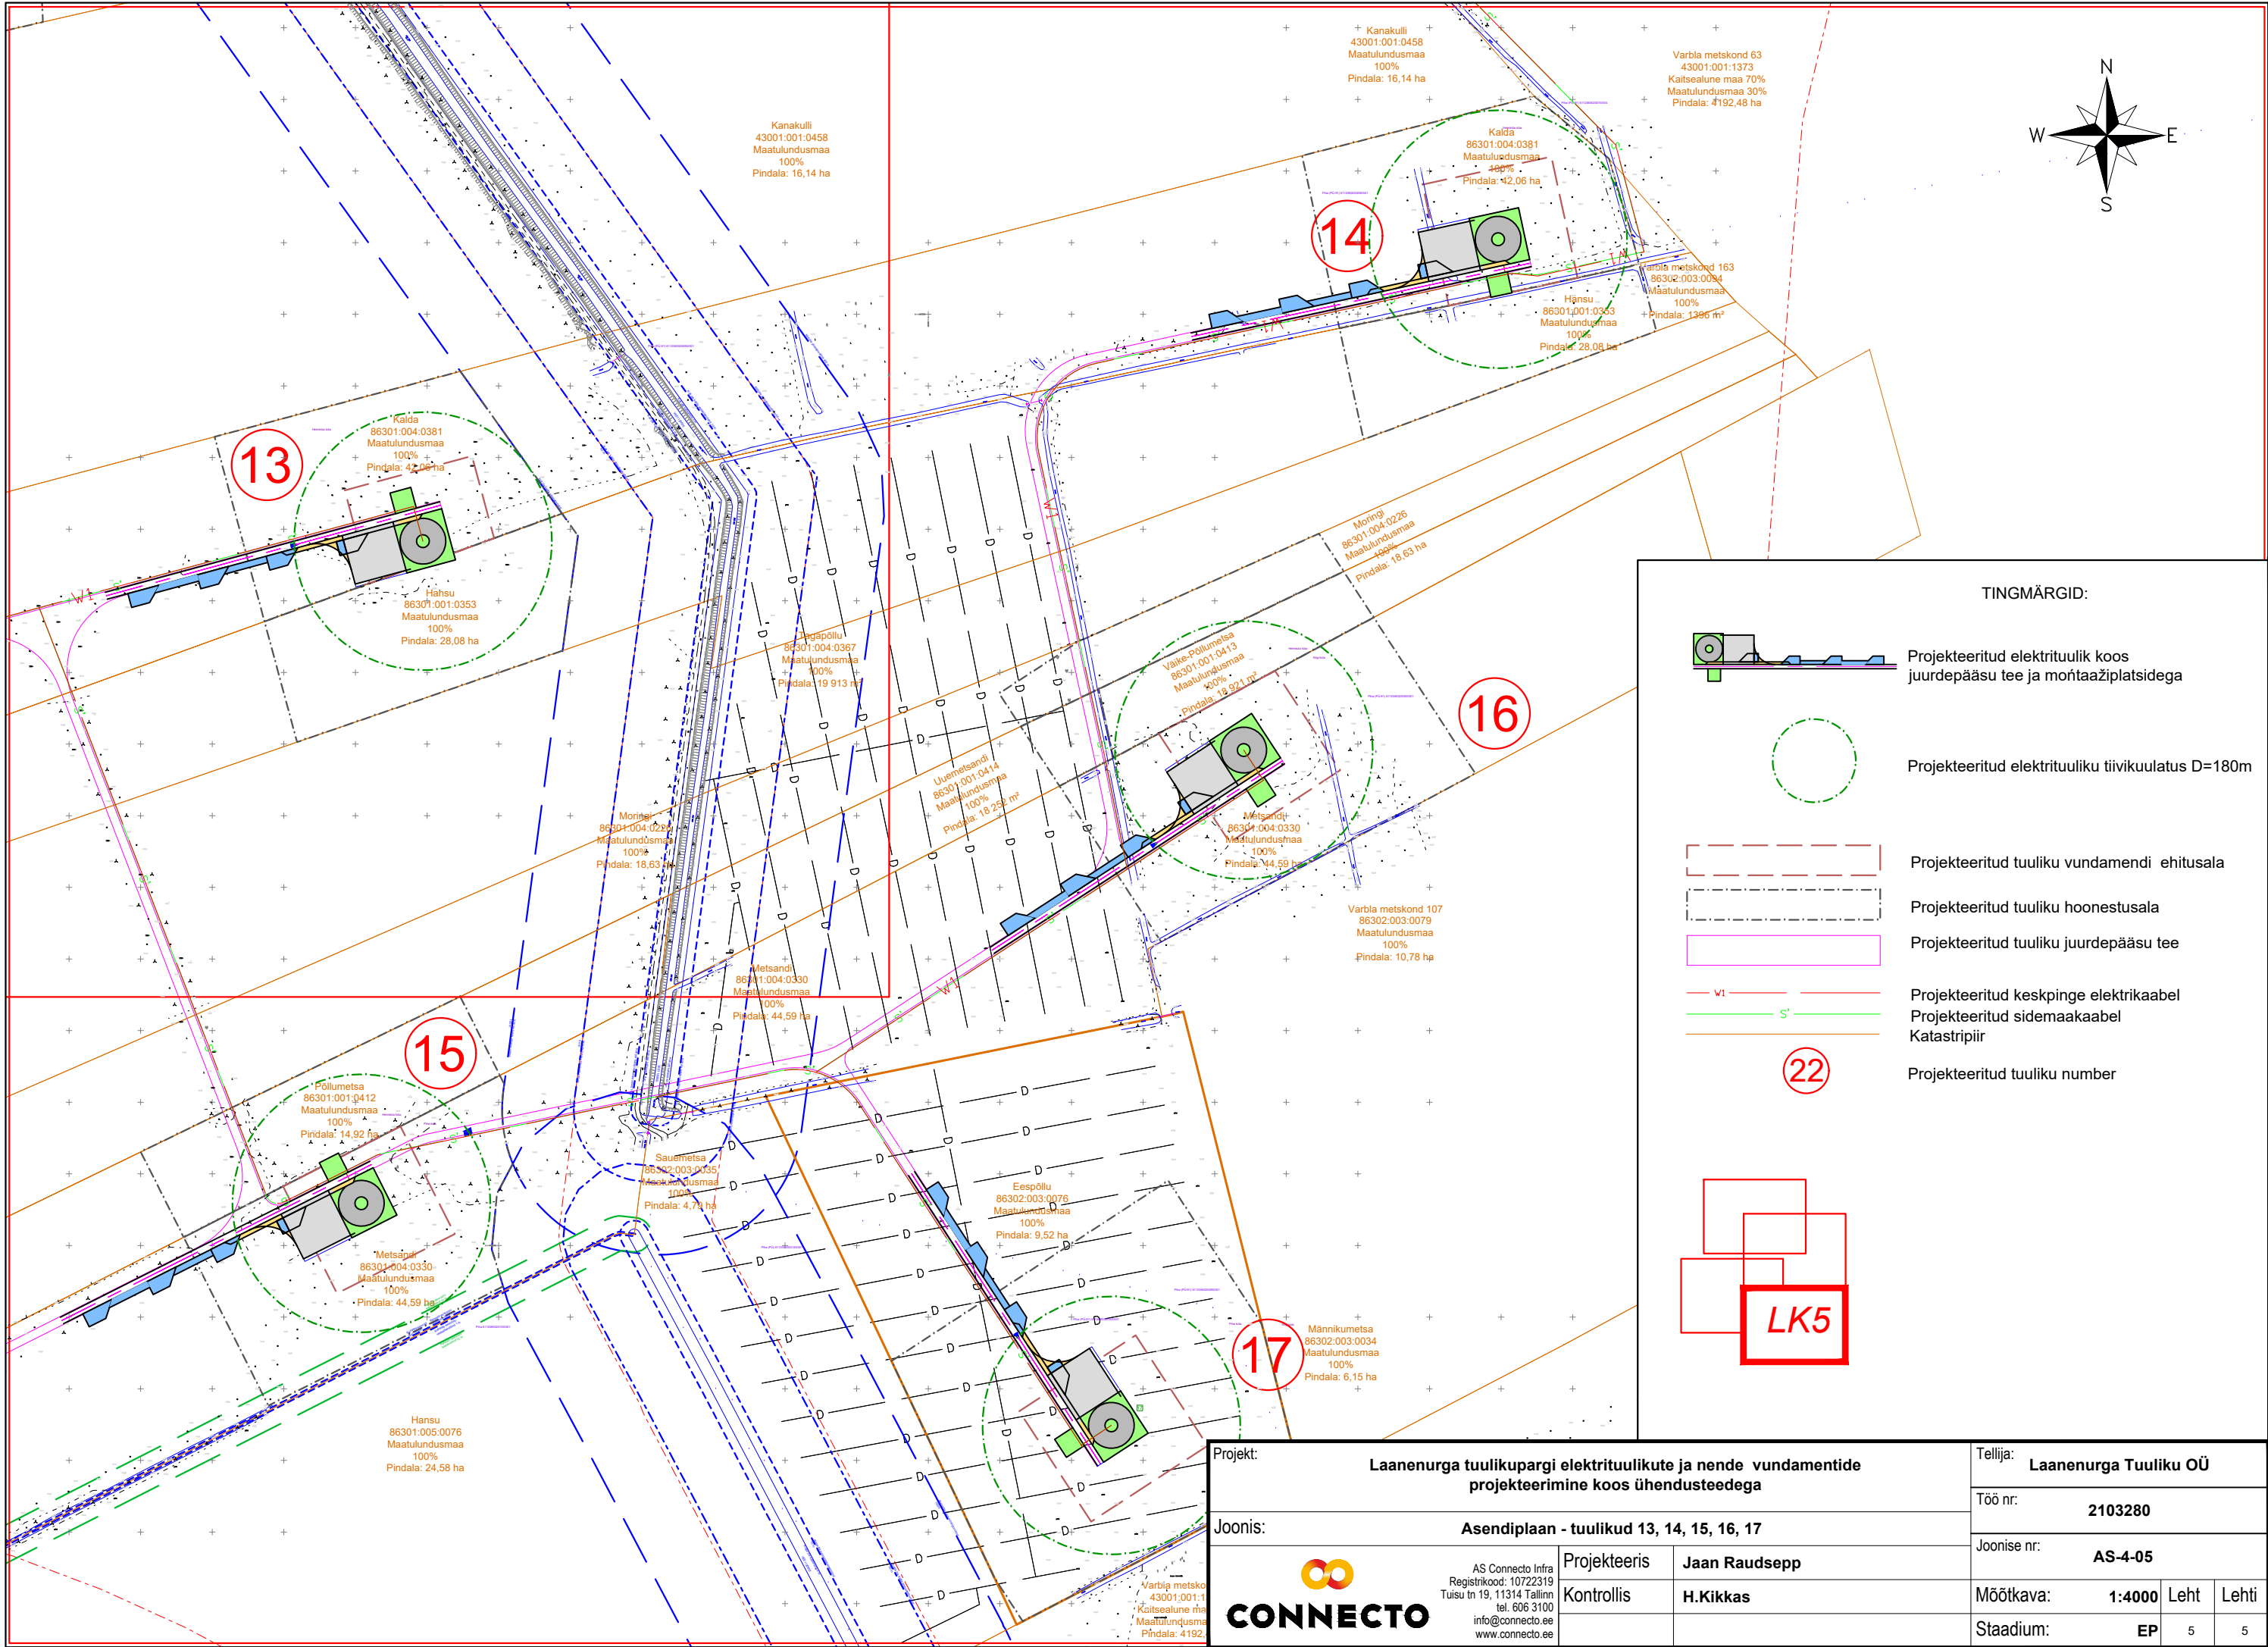

TINGMÄRGID:

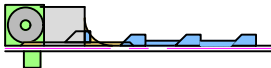

Projekteeritud elektrituulik koos juurdepääsu tee ja mõntaapiplatsidega

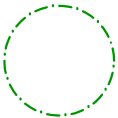


Projekteeritud elektrituuliku tiivikuulatus D=180m



Projekteeritud tuuliku vundamendi ehitusala




Projekteeritud tuuliku hoonestusala

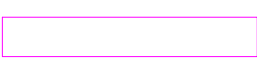

Projekteeritud tuuliku juurdepääsu tee



Projekteeritud keskpinge elektrikaabel

 


Projekteeritud sidemaakaabel



Katastripiir



Projekteeritud tuuliku number

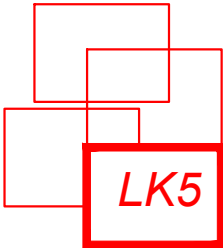

Projekt: Laanenurga tuulikupargi elektrituulikute ja nende vundamentide projekteerimine koos ühendusteedega		Tellija: Laanenurga Tuuliku OÜ		
Joonis: Asendiplaan - tuulikud 13, 14, 15, 16, 17		Töö nr: 2103280		
AS Connecto Infra Registrikood: 10722319 Tuisu tn 19, 11314 Tallinn tel. 606 3100 info@connecto.ee www.connecto.ee		Joonise nr: AS-4-05		
Projekteeris	Jaan Raudsepp	Möötkava:	1:4000	Leht
Kontrollis	H.Kikkas	Lehti	5	5
Stadium:		EP	5	5