


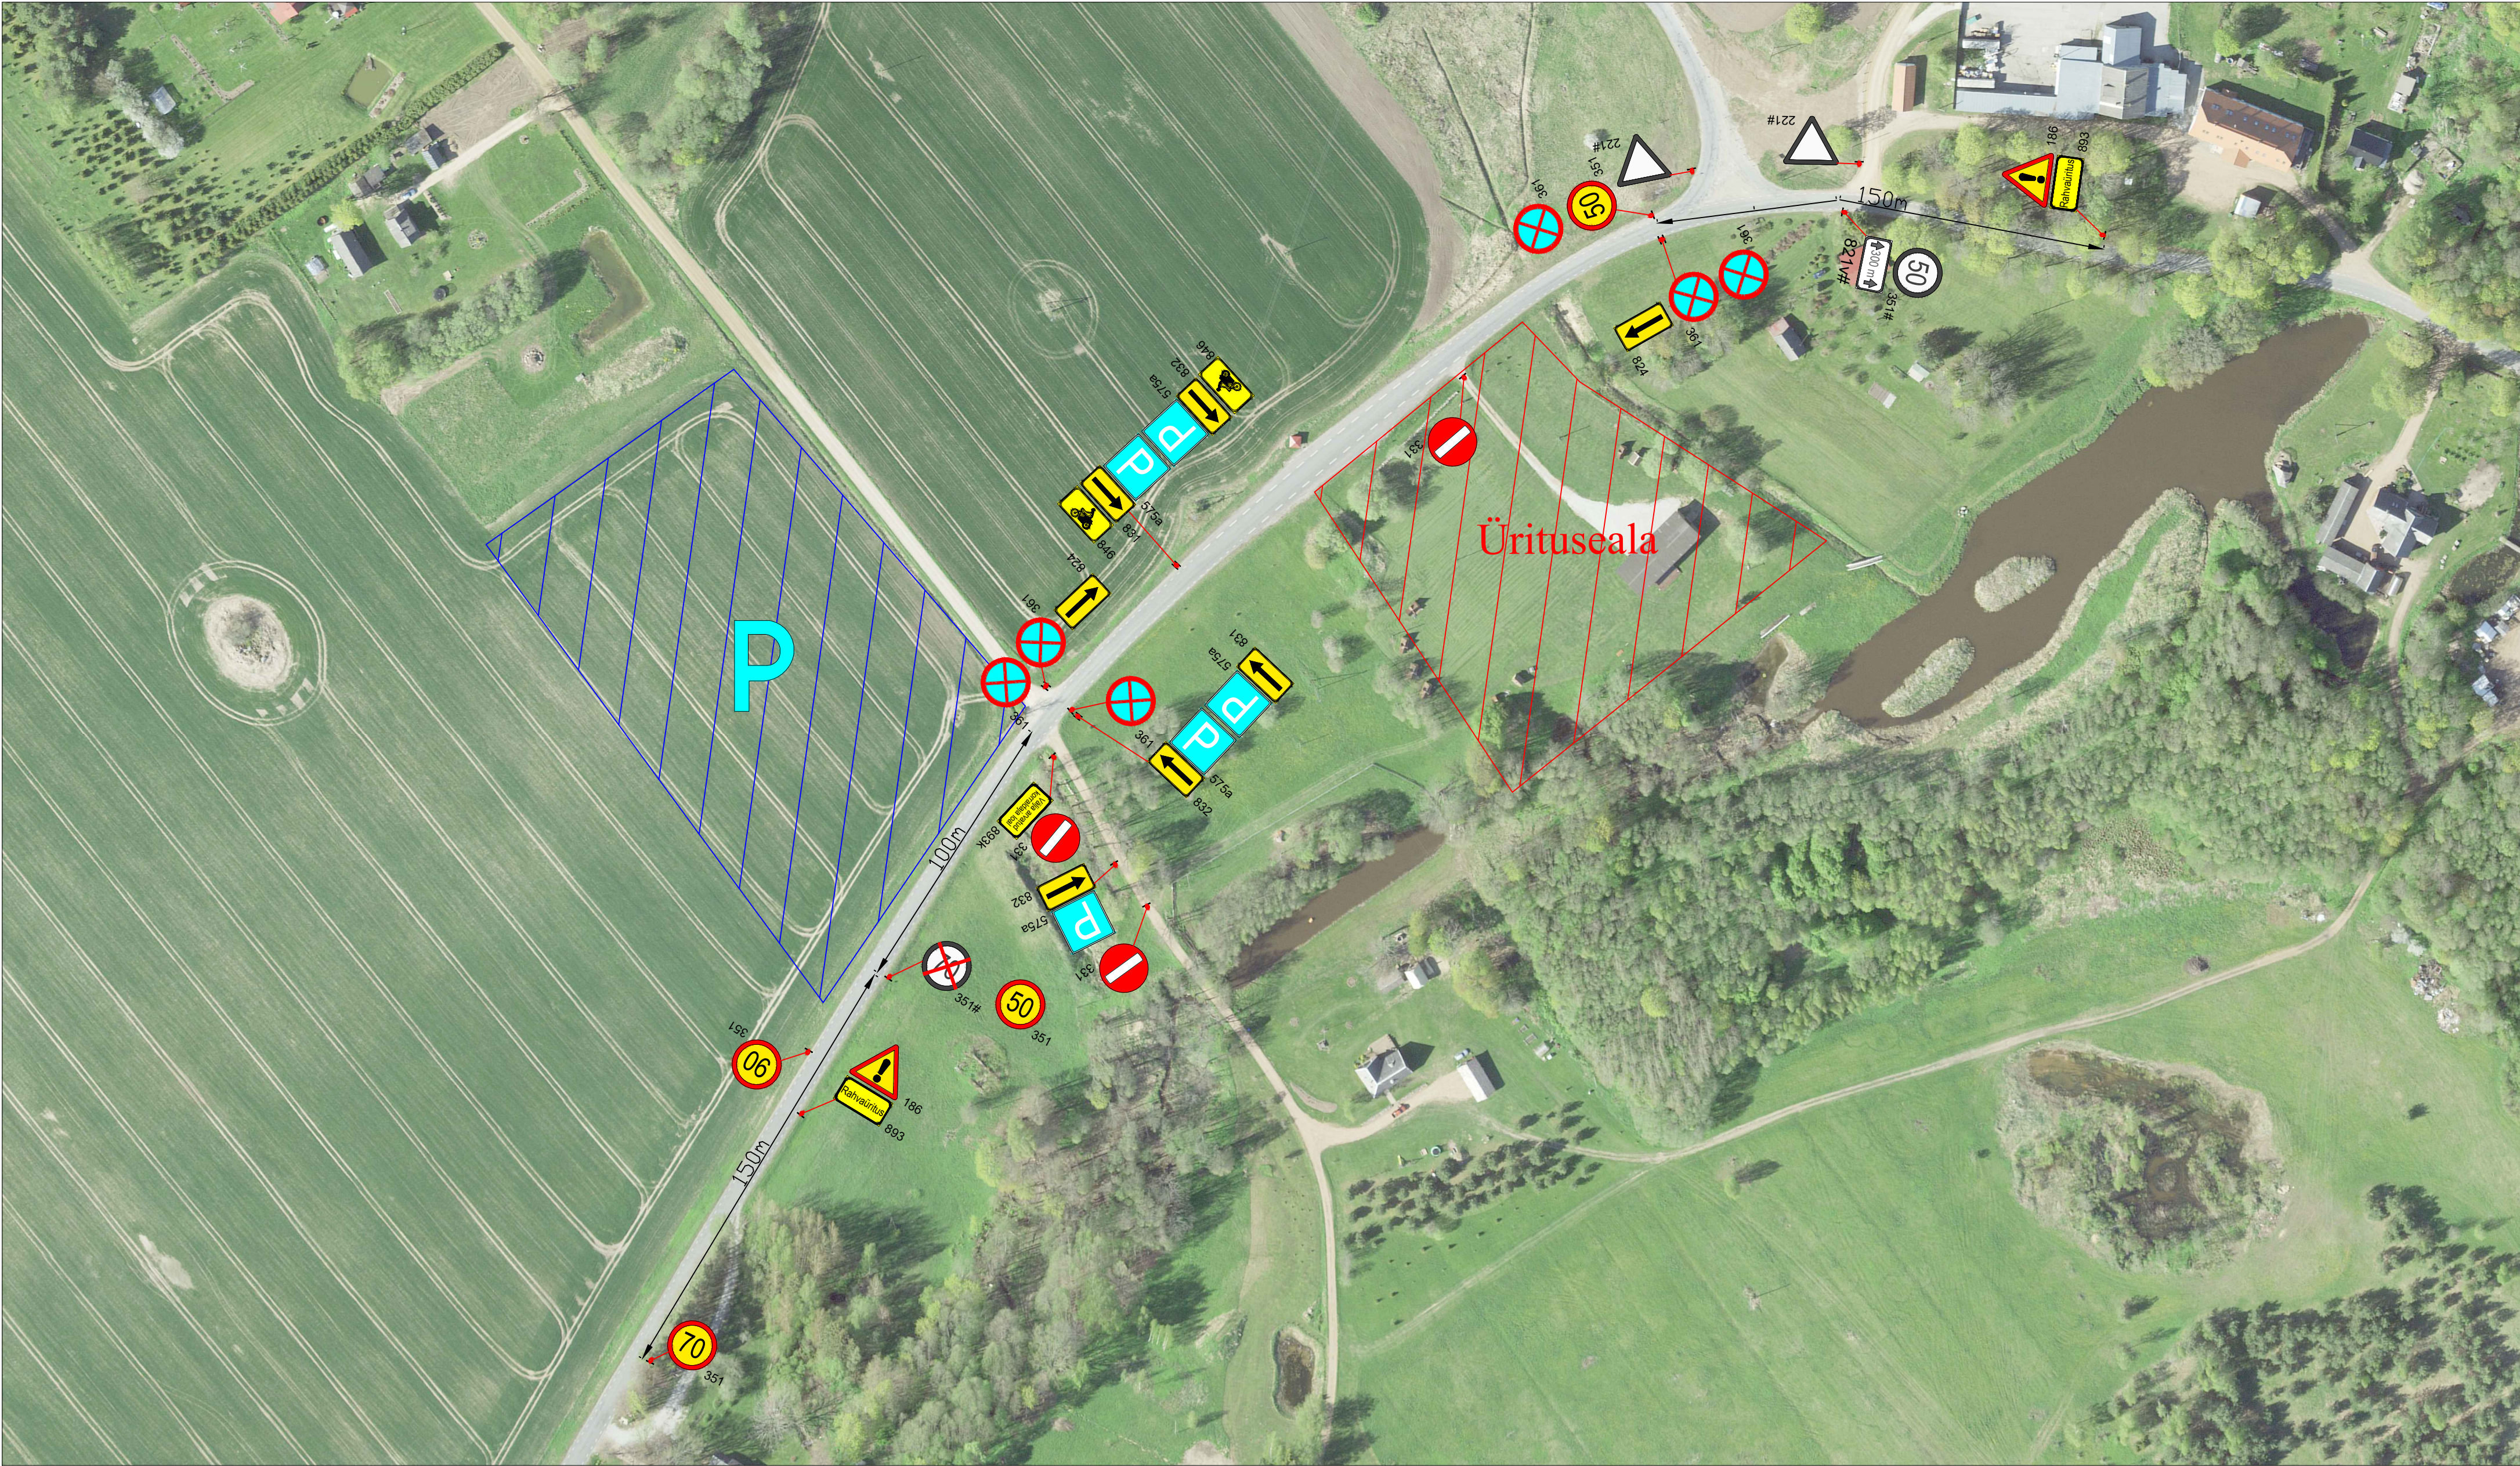

Märkused:

1. Muud olemasolevad liikluskärgid, mis lähevad vastuollu antud ajutise ehitusaegse liiklusskeemiga, tuleb kinni katta.
2. Vajadusel korrigeerida liiklusskeem tööetapil olukorra kohaseks.
3. Vajadusel lisada objektile täiendavaid liikluskärgid.
4. Ajutised ehitusaegsed liikluskärgid tuleb paigaldada nii, et nad on liiklejale üheselt mõistetavad ja arusaadavad.
5. Tagada kogu ehitustööde vältel ajutiste liikluskärgide püstiolek ja loetavus.
6. Joonist lugeda märgitud numbrite järgi.

Lisa märkused:

1. Aasta keskmine ööpäevane liiklus 292
Sõiduaudod ja pakiaudod (%) 91
Veoaudod ja autobussid (%) 6
Autorongid (%) 3
2. Antud asulavälisel lõigul kehtib statsionaarne kiirusepiirang 70 km/h

LEPPEMÄRGID



Töötsoon



Paigaldatav ajutine liikluskärg



Olemasolev liikluskärg



Turu 63, 51004, Tartu,
Telefon: +372 5248 400
E-post: info@lounaliiklus.ee

Koostas: Indrek Vähi

Tellija: Motohobi OÜ
Peeter Pung
Tel: 5558 6986

Projekti nimetus:

Objekti asukoht:

Kadrina küla, Tartu maakond

Joonis:

Ajutine liikluskorraldusskeem

Kuupäev
23.07.2024

Töö nr:

232/24

Joonis nr :
1 - (1)

Mootkava