

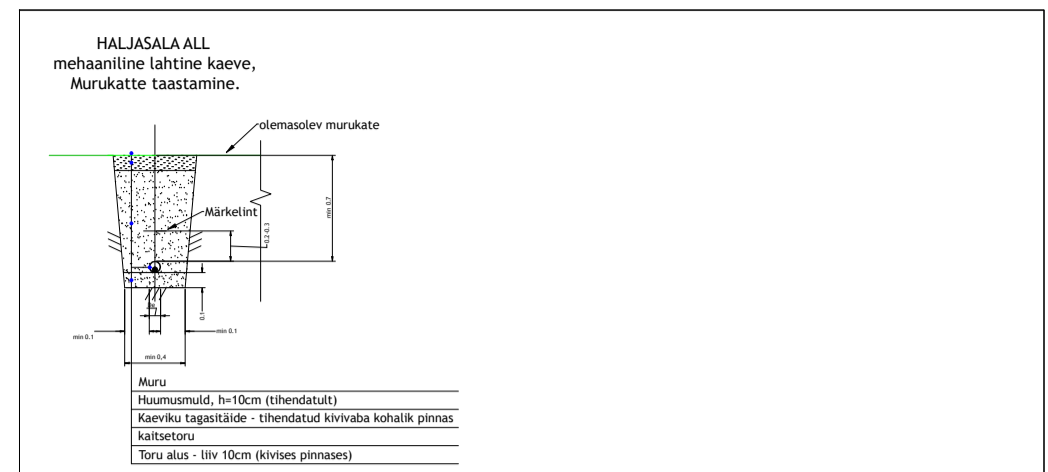
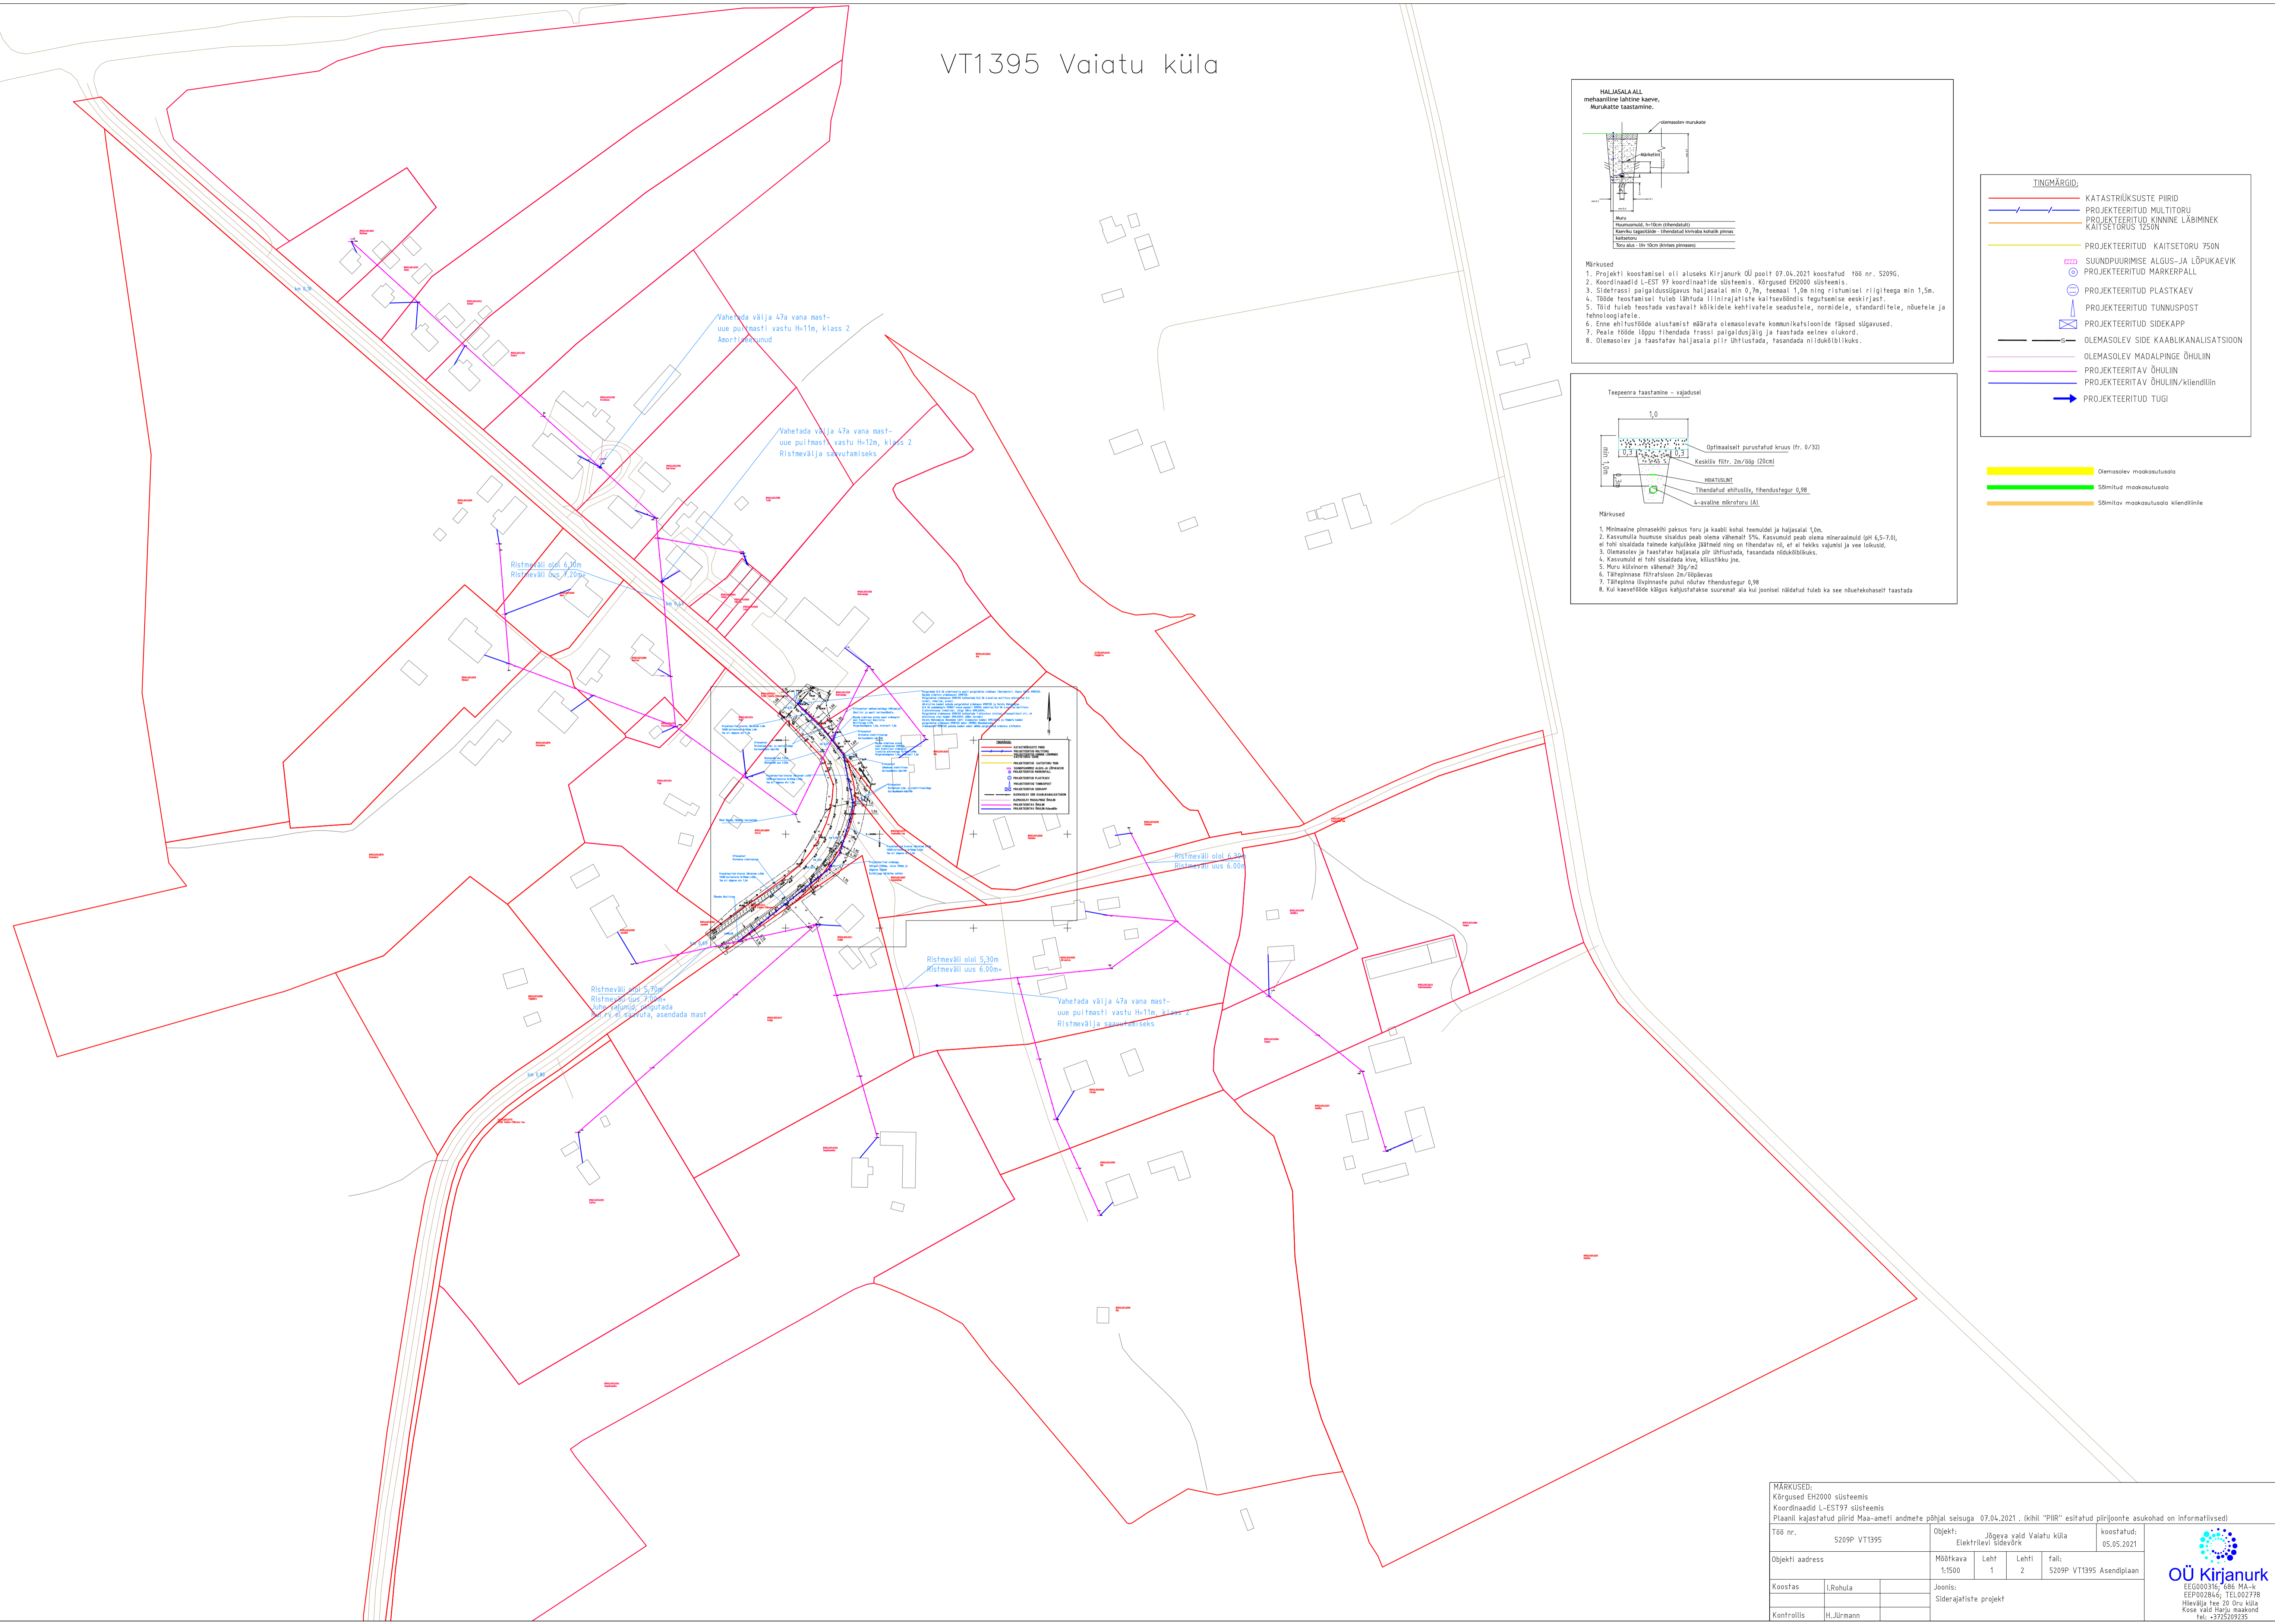


# VT1395 Vaiatu küla

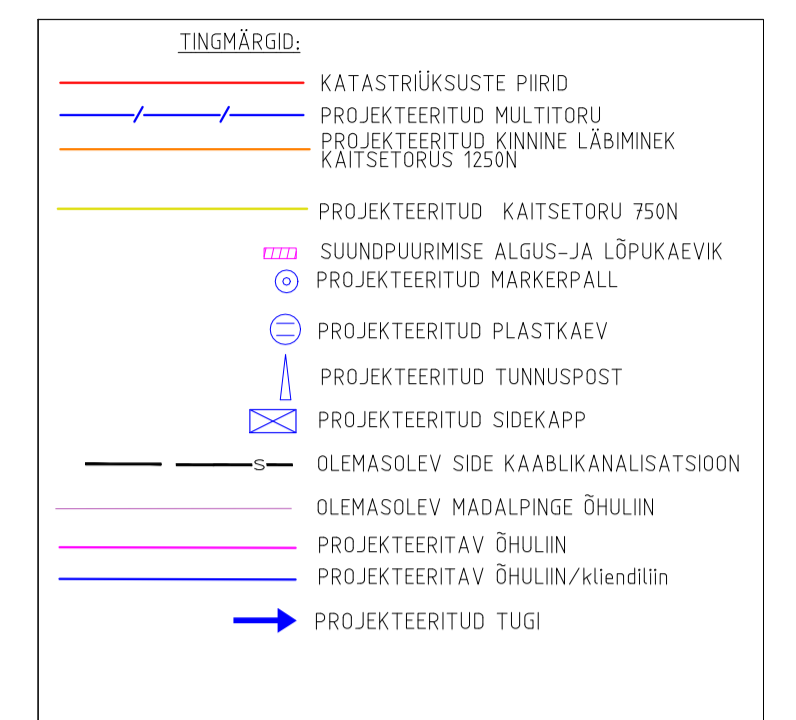

- Märkused**
1. Projekti koostamisel oli aluseks Kirjanurk OÜ poolt 07.04.2021 koostatud 100 nr. S209P.
  2. Koordinaadid L-EST 97 koordinaatide süsteemis. Kõrgused EHD000 süsteemis.
  3. Siderassi paigaldussügavus hajjasalal min 0,7m, teemal 1,0m ning ristmelisel riiplittega min 1,5m.
  4. Tööde teostamisel tuleb lähtuda liinrajajaliste kaitsevööndis reguleerimise eeskirjast.
  5. Tööd tuleb teostada vastavalt kõikidele kehivatele seadustele, normidele, standarditele, nõuetele ja tehnoloogiale.
  6. Enne ehitustööde alustamist määrata olemasolevate kommunikatsioonide täpsed sügavused.
  7. Peale tööde lõppu vihendada frassi paigaldusjalg ja taastada eelnev olukord.
  8. Olemasolev ja taastatav hajjasala piir ühtlustada, tasandada niidatõmbelõuks.

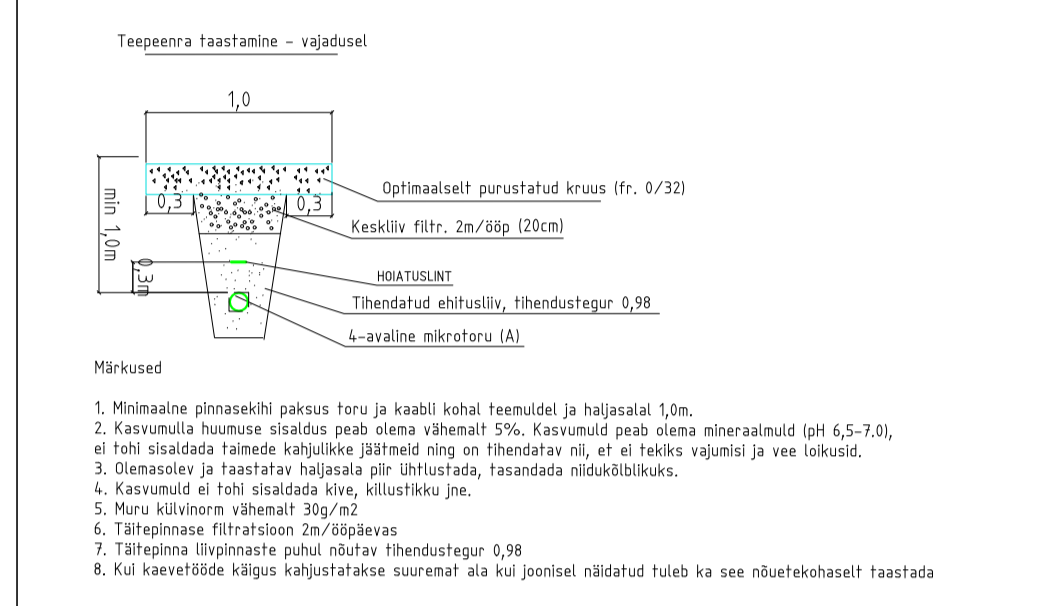

<b>MÄRKUSED:</b>			
Kõrgused EHD000 süsteemis			
Koordinaadid L-EST97 süsteemis			
Plaanil kajastatud piirid Maa-ameti andmete põhjal seisuga 07.04.2021. (khiil "PIIR" esitatud piirjoonte asukohad on informatiivsed)			
Töö nr.	S209P VT1395	Objekt:	Järgeva vald Vaiatu küla Elektrilise võrgu
koostatud:	05.05.2021	Lehti:	1 2
Objekti aadress	Mõrkava 1:1500	fail:	S209P VT1395 Asendiplaan
Koostas	I.Rohla	Joonis:	Siderajalist projekt
Kontrollis	H.Jürmann		

