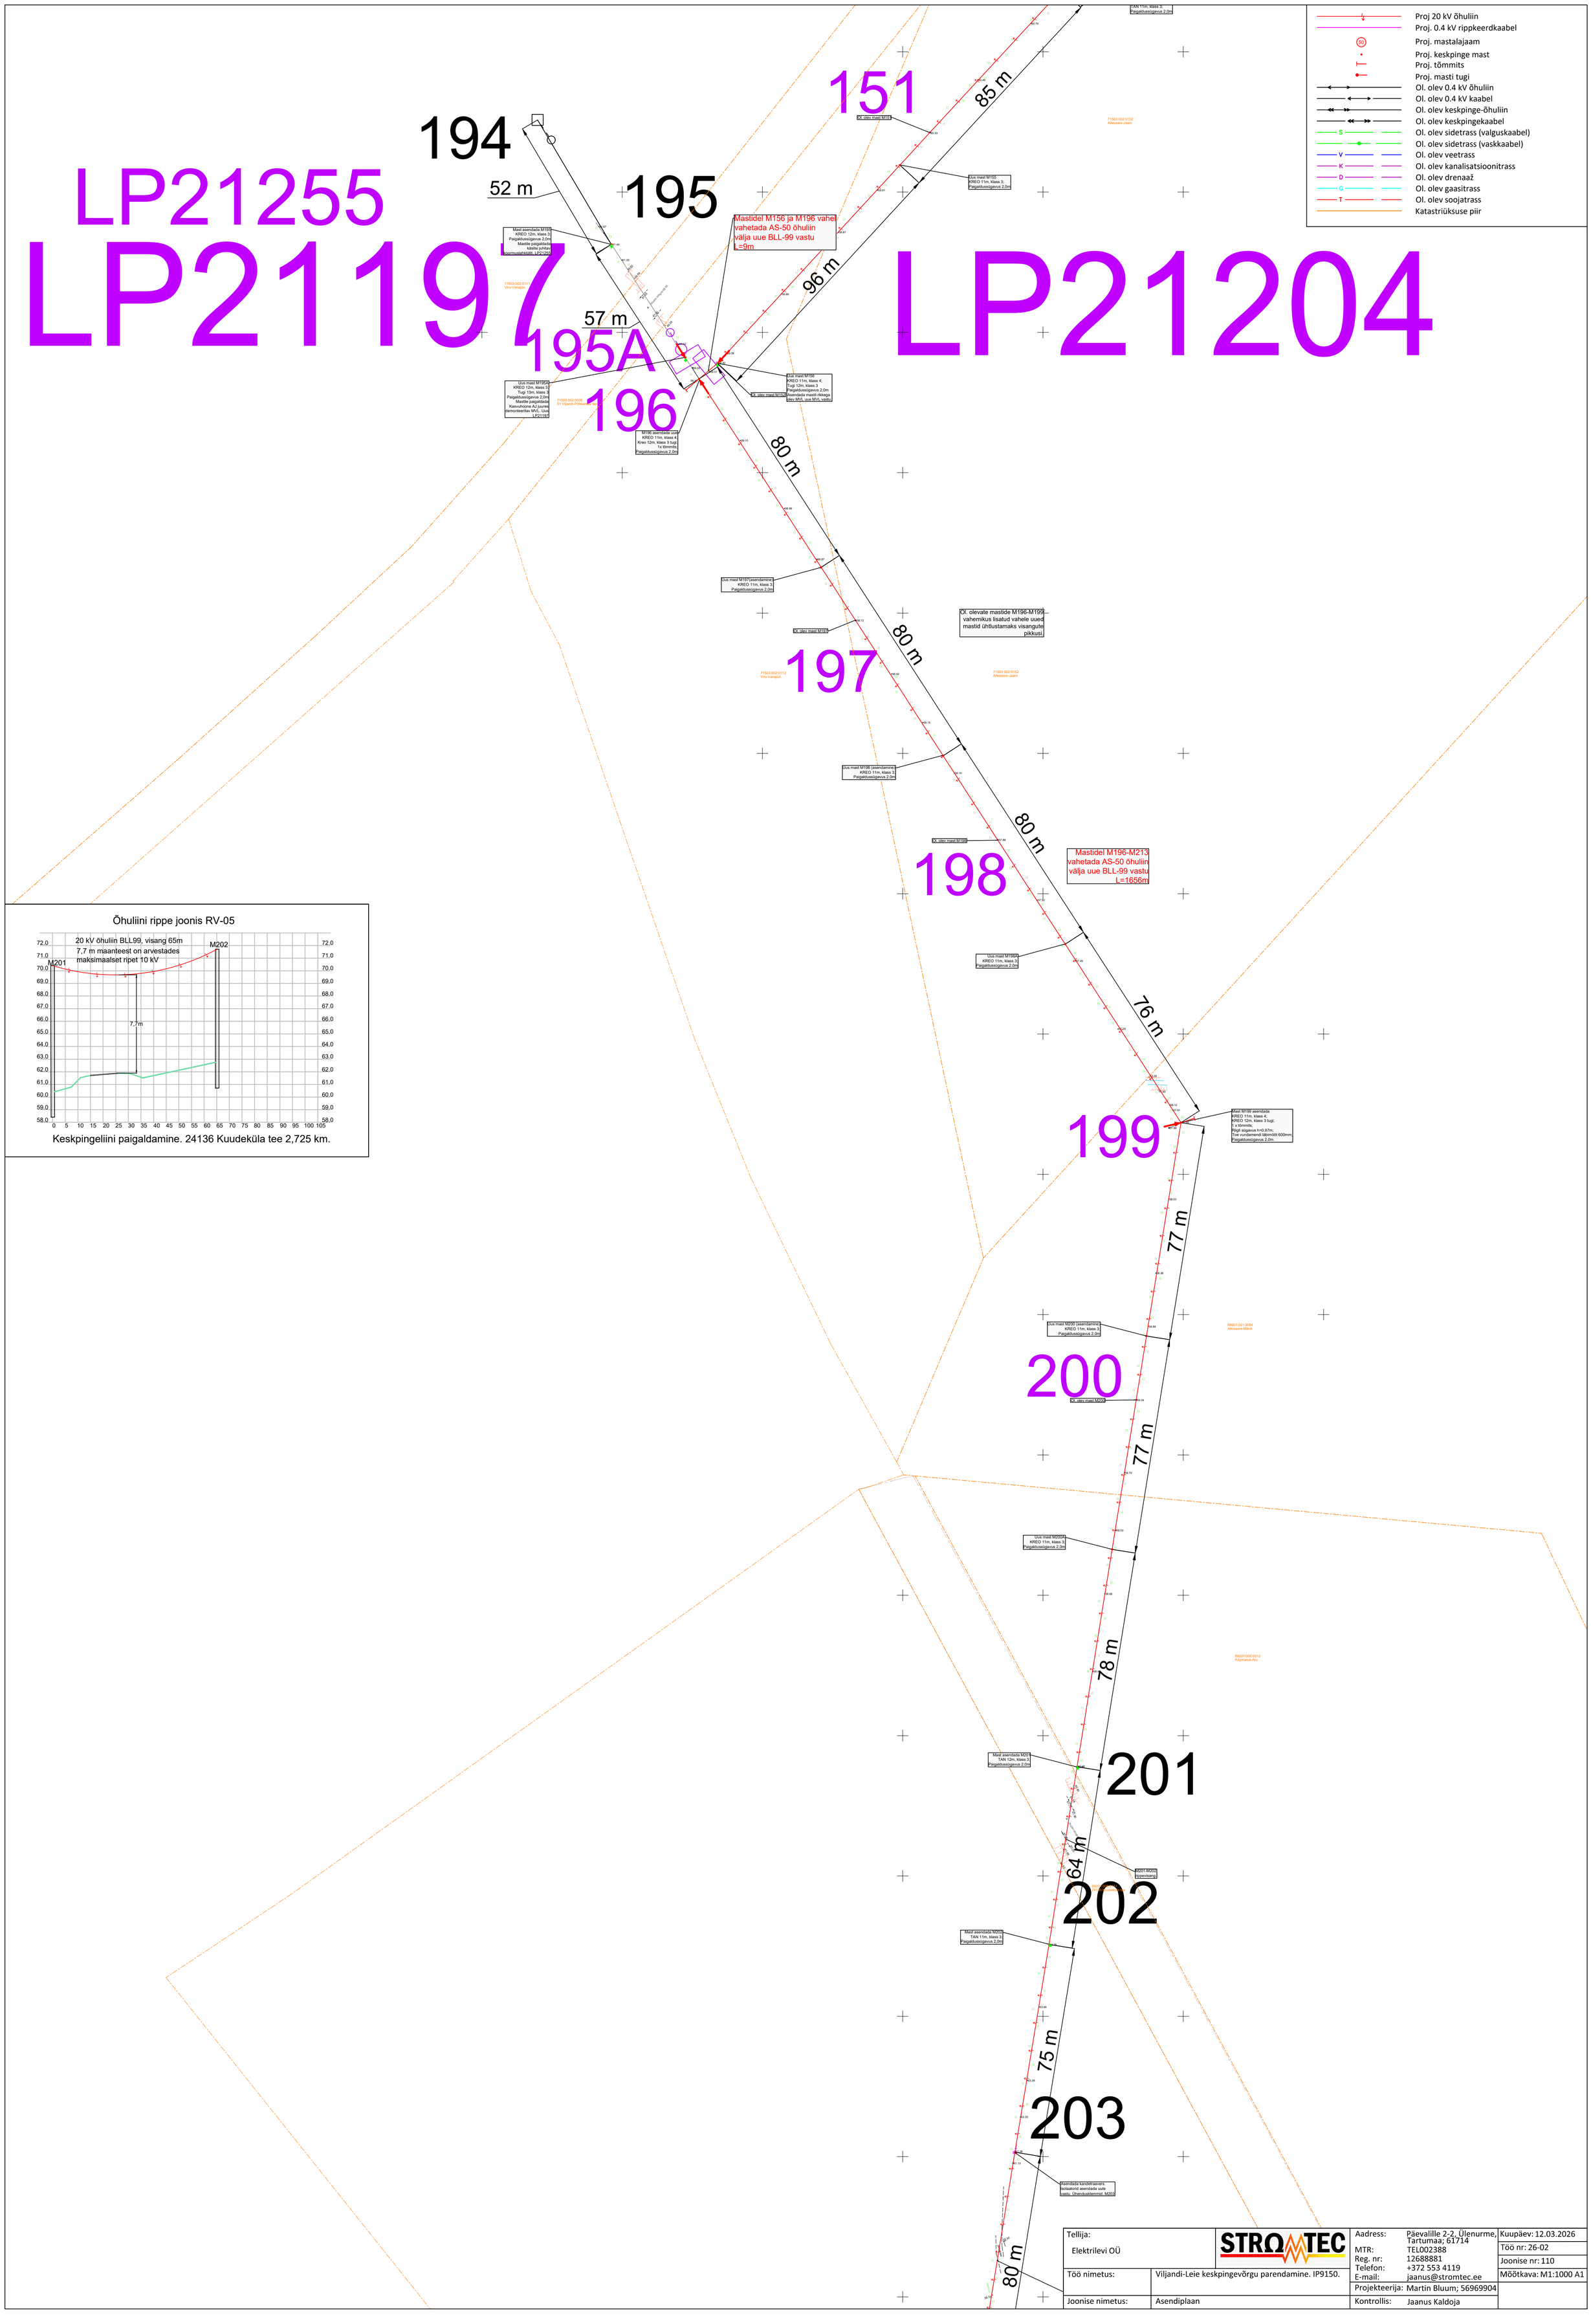
Proj 20 kV õhuliin
Proj. 0.4 kV rippkeerdkaabel
Proj. mastalajaam
Proj. keskpinge mast
Proj. tõmmits
Proj. masti tugi
Ol. olev 0.4 kV õhuliin
Ol. olev 0.4 kV kaabel
Ol. olev keskpinge-õhuliin
Ol. olev keskpingekaabel
Ol. olev sidetrass (valguskaabel)
Ol. olev sidetrass (vaskkaabel)
Ol. olev veetrass
Ol. olev kanalisatsioonitrass
Ol. olev drenaaž
Ol. olev gaasitrass
Ol. olev soojatrass
Katastriüksuse piir
LP21255
LP21197
LP21204
194
195
195A
196
197
198
199
200
201
202
203
151
52 m
57 m
85 m
96 m
80 m
80 m
80 m
76 m
77 m
77 m
78 m
64 m
75 m
80 m
Mastidel M156 ja M196 vahel vahetada AS-50 õhuliin välja uue BLL-99 vastu L=9m
Mastidel M196-M213 vahetada AS-50 õhuliin välja uue BLL-99 vastu L=1656m
Ol. olevate mastide M196-M199 vahemikus lisatud vahele uued mastid ühtlustamaks visangute pikkusi.
Õhuliini rippe joonis RV-05
20 kV õhuliin BLL99, visang 65m
7,7 m maanteest on arvestades maksimaalset ripet 10 kV
M201
M202
7,7m
Keskpingeliini paigaldamine. 24136 Kuudeküla tee 2,725 km.
Tellija:
Elektrilevi OÜ
STROMTEC
Töö nimetus:
Viljandi-Leie keskpingevõrgu parendamine. IP9150.
Joonise nimetus:
Asendiplaan
Aadress: Päevalille 2-2, Ülenurme, Tartumaa; 61714
MTR: TEL002388
Reg. nr: 12688881
Telefon: +372 553 4119
E-mail: jaanus@stromtec.ee
Projekteerija: Martin Bluum; 56969904
Kontrollis: Jaanus Kaldoja
Kuupäev: 12.03.2026
Töö nr: 26-02
Joonise nr: 110
Mõõtkava: M1:1000 A1