Isikliku kasutusõigusega seadmise ala plaan
Lääne-Viru maakond, Tapa vald, Assamalla küla
22 Rakvere - Väike-Maarja - Vägeva tee

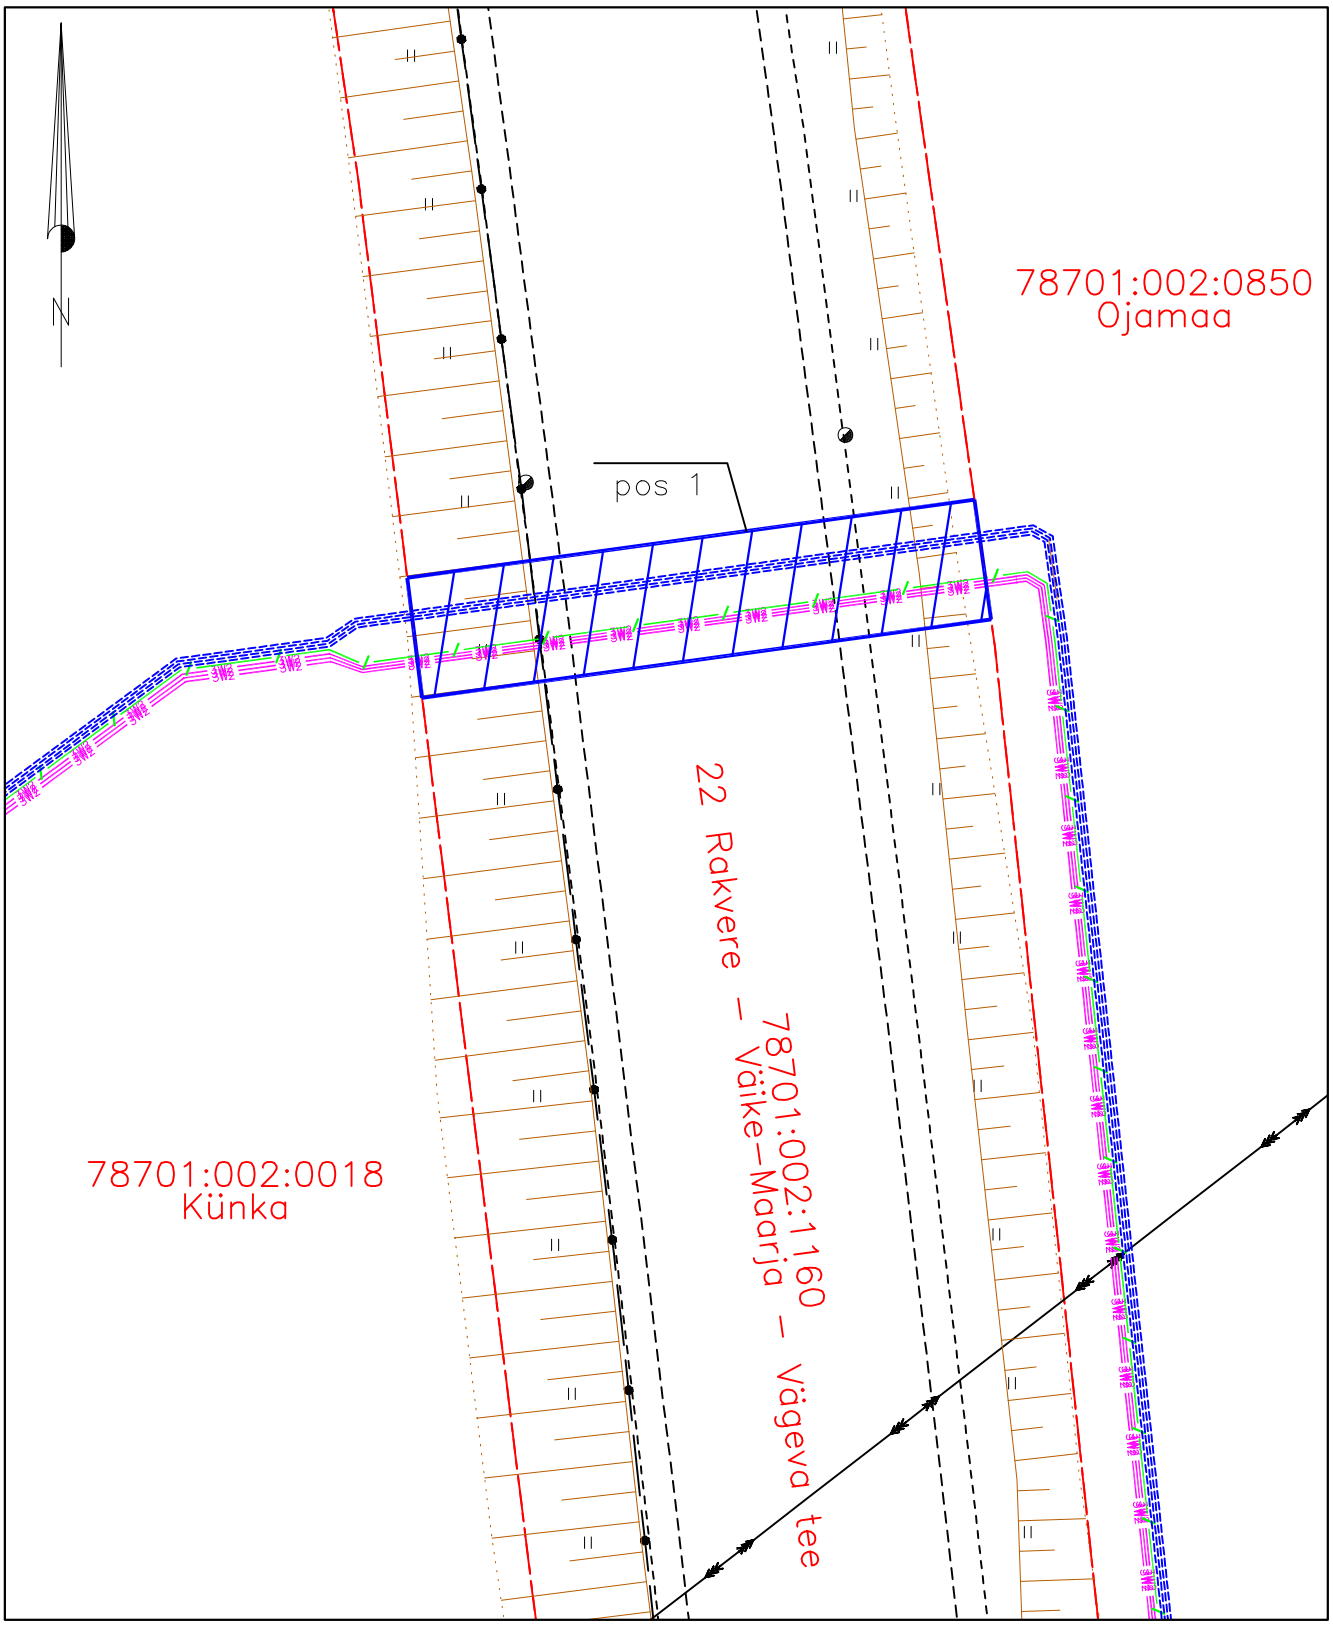

Jrk nr	IKÕ ala Pos nr (plaanil)	Kinnistu registriossa number	Katastriüksuse tunnus, nimi ja sihtotstarve;	Ala pindala ruutmeetrites m^2
1.	Pos 1	7067850	78701:002:1160 22 Rakvere - Väike-Maarja - Vägeva tee Transpordimaa	76 m^2

Mõõtkava: M 1:250

Lepingu objektiks oleva katastriüksuse piir
Katastriüksuste piirid
Elektripaigaldis (33kV kaitsetorus)
Sideehitis (maakaabel kaitsetorus)
Projekteeritud reservtorud (4tk)
Kasutusõiguse ala (PARI ID 190022)