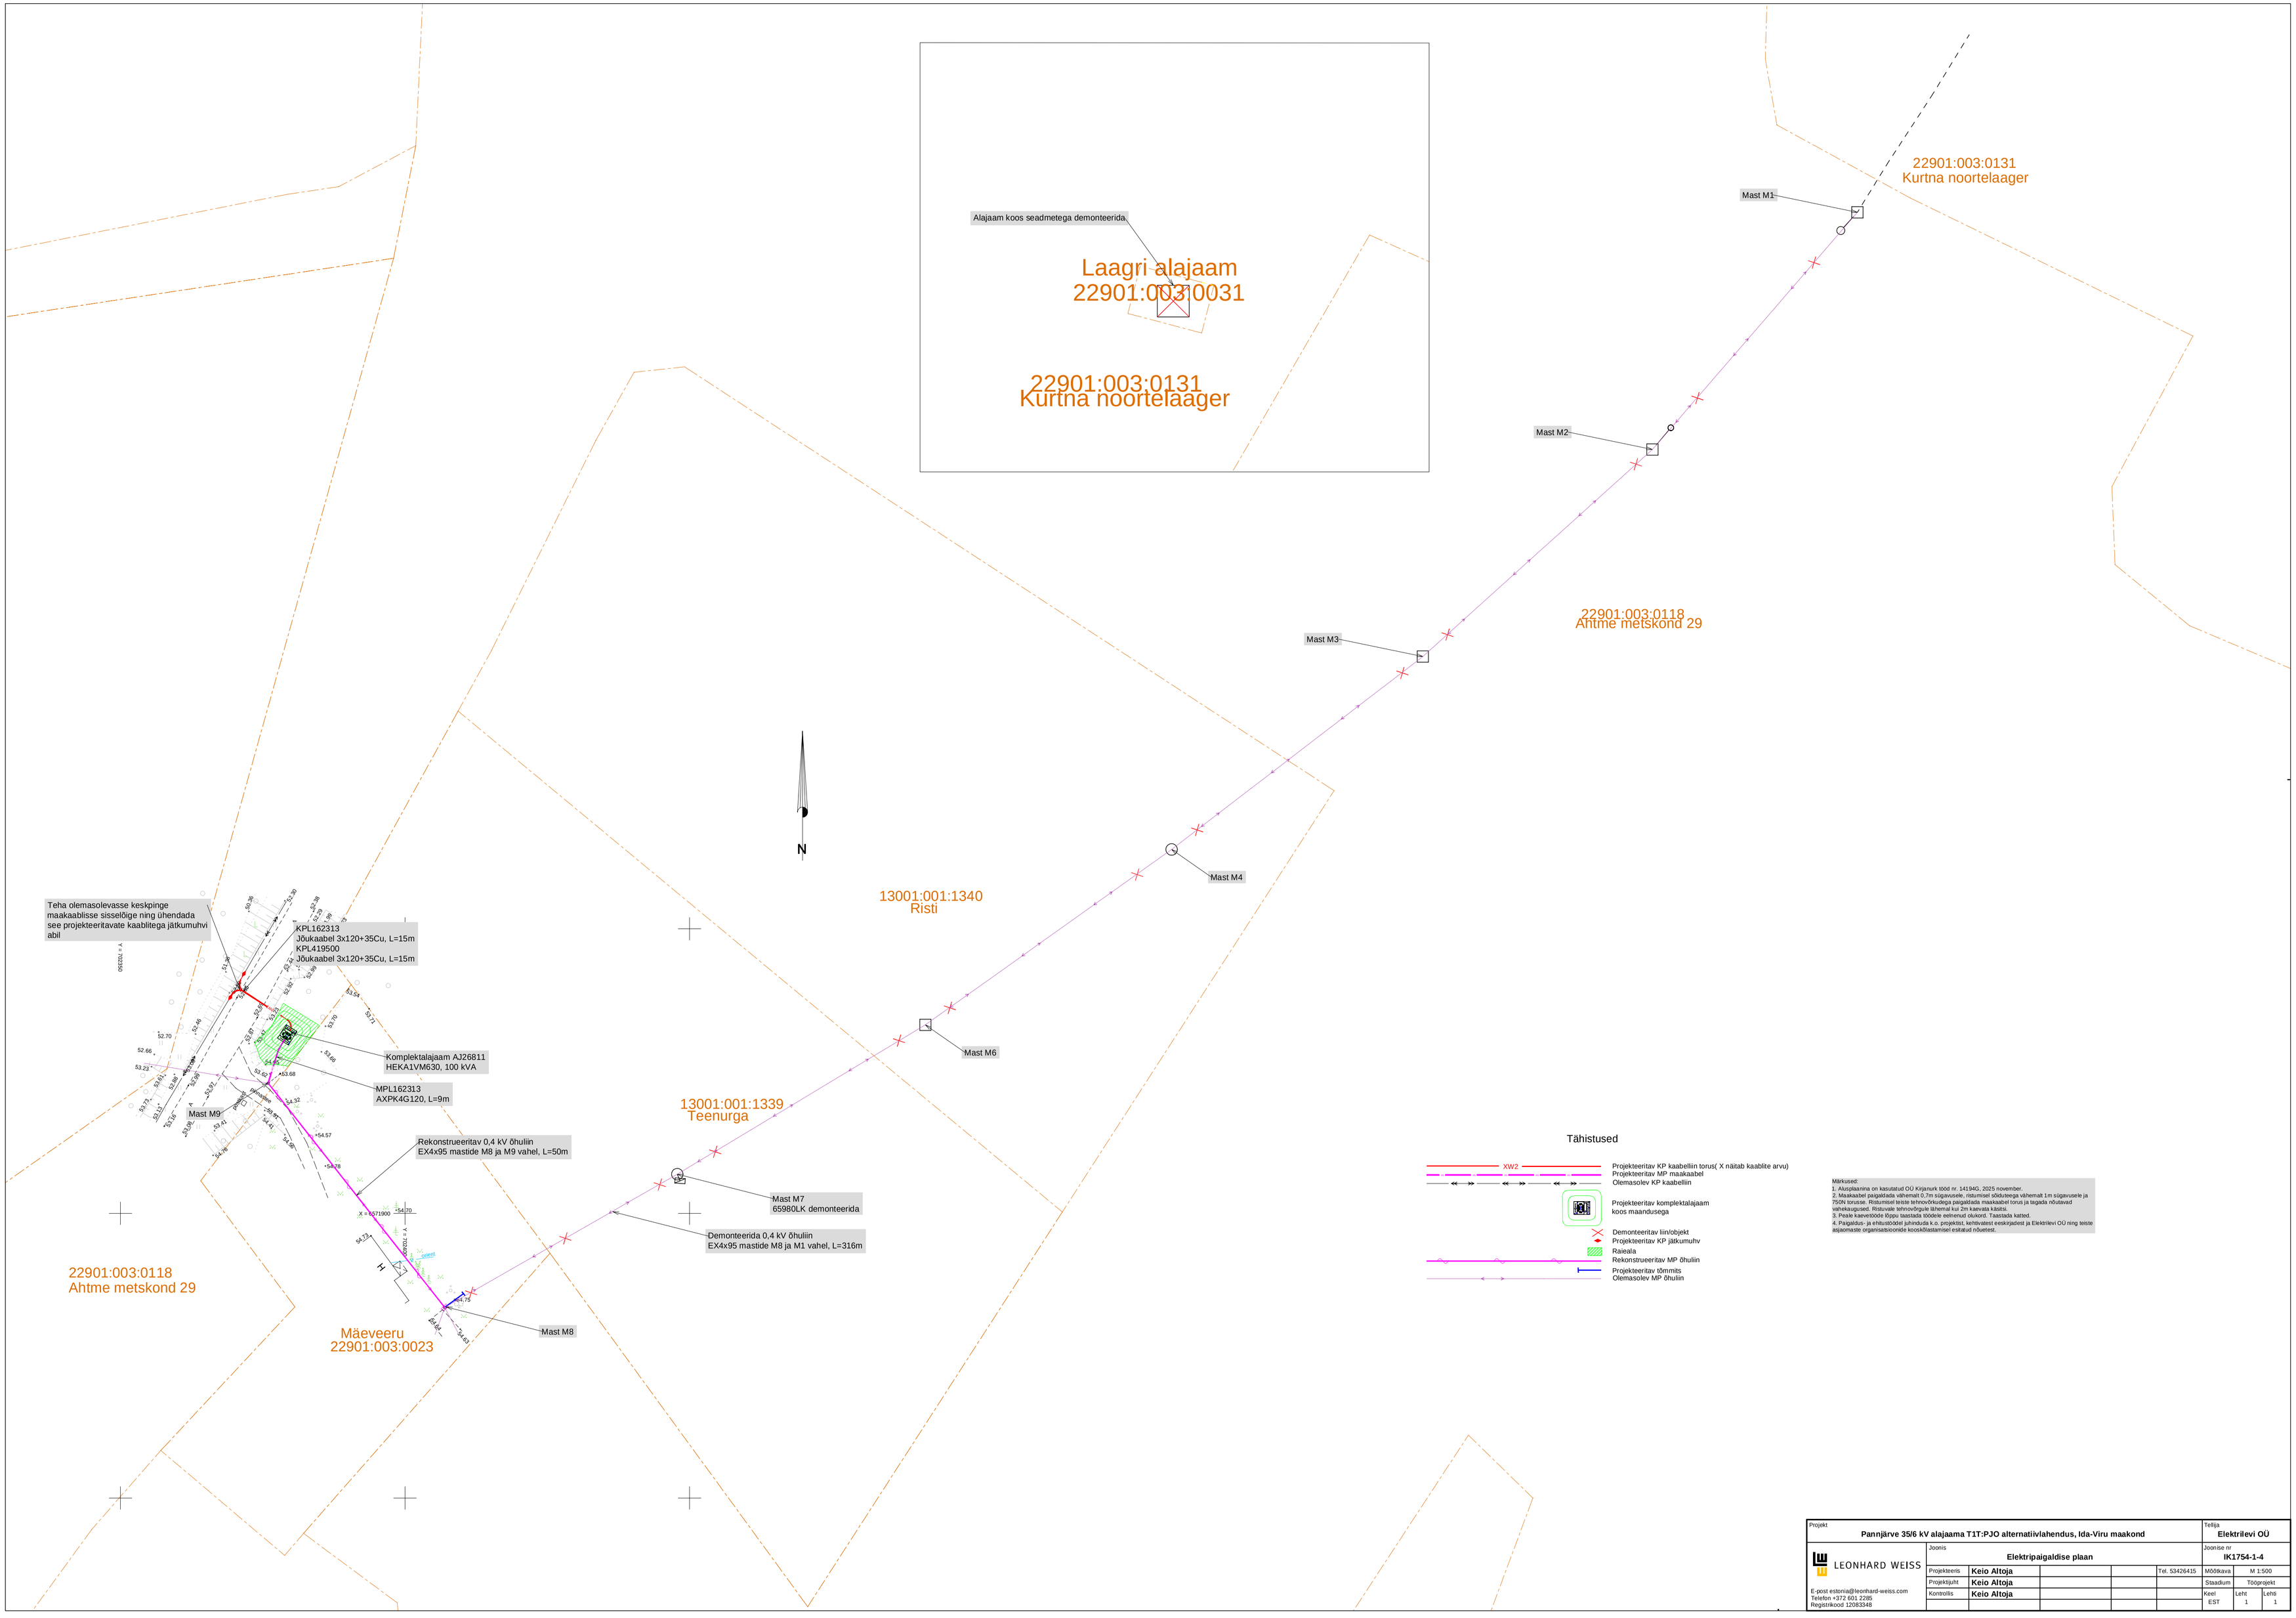

Märkused:
1. Alusplaanina on kasutatud OÜ Kirjanurk töö nr. 14194G, 2025 november.
2. Maakaabel paigaldada vähemalt 0,7m sügavusele, ristumisel sõidutteega vähemalt 1m sügavusele ja 750N torusse. Ristumisel teiste tehnovõrkudega paigaldada maakaabel torus ja tagada nõuduvad vahekaugused. Ristuvale tehnovõrgule lähemal kui 2m kaevata käsitsi.
3. Peale kaevetööde lõppu taastada töödele eelnenud olukord. Taastada katted.
4. Paigaldus- ja ehitustöödel juhinduda k.o. projektist, kehtivatest eeskirjadest ja Elektrilevi OÜ ning teiste asjaomaste organisatsioonide kooskõlastamisel esitatud nõuetest.

Projekt	Pannjärve 35/6 kV alajaama T1T:PJO alternatiivlahendus, Ida-Viru maakond				Tellija	Elektrilevi OÜ
LEONHARD WEISS	Joonis	Elektripaigaldise plaan			Joonise nr	IK1754-1-4
E-post estonia@leonhard-weiss.com Telefon +372 601 2285 Registrikood 12083348	Projekteeris	Keio Altoja		Tel. 53426415	Mõõtkava	M 1:500
	Projektijuht	Keio Altoja			Staadium	Tööprojekt
	Kontrollis	Keio Altoja			Keel EST	Leht 1 / Lehti 1