
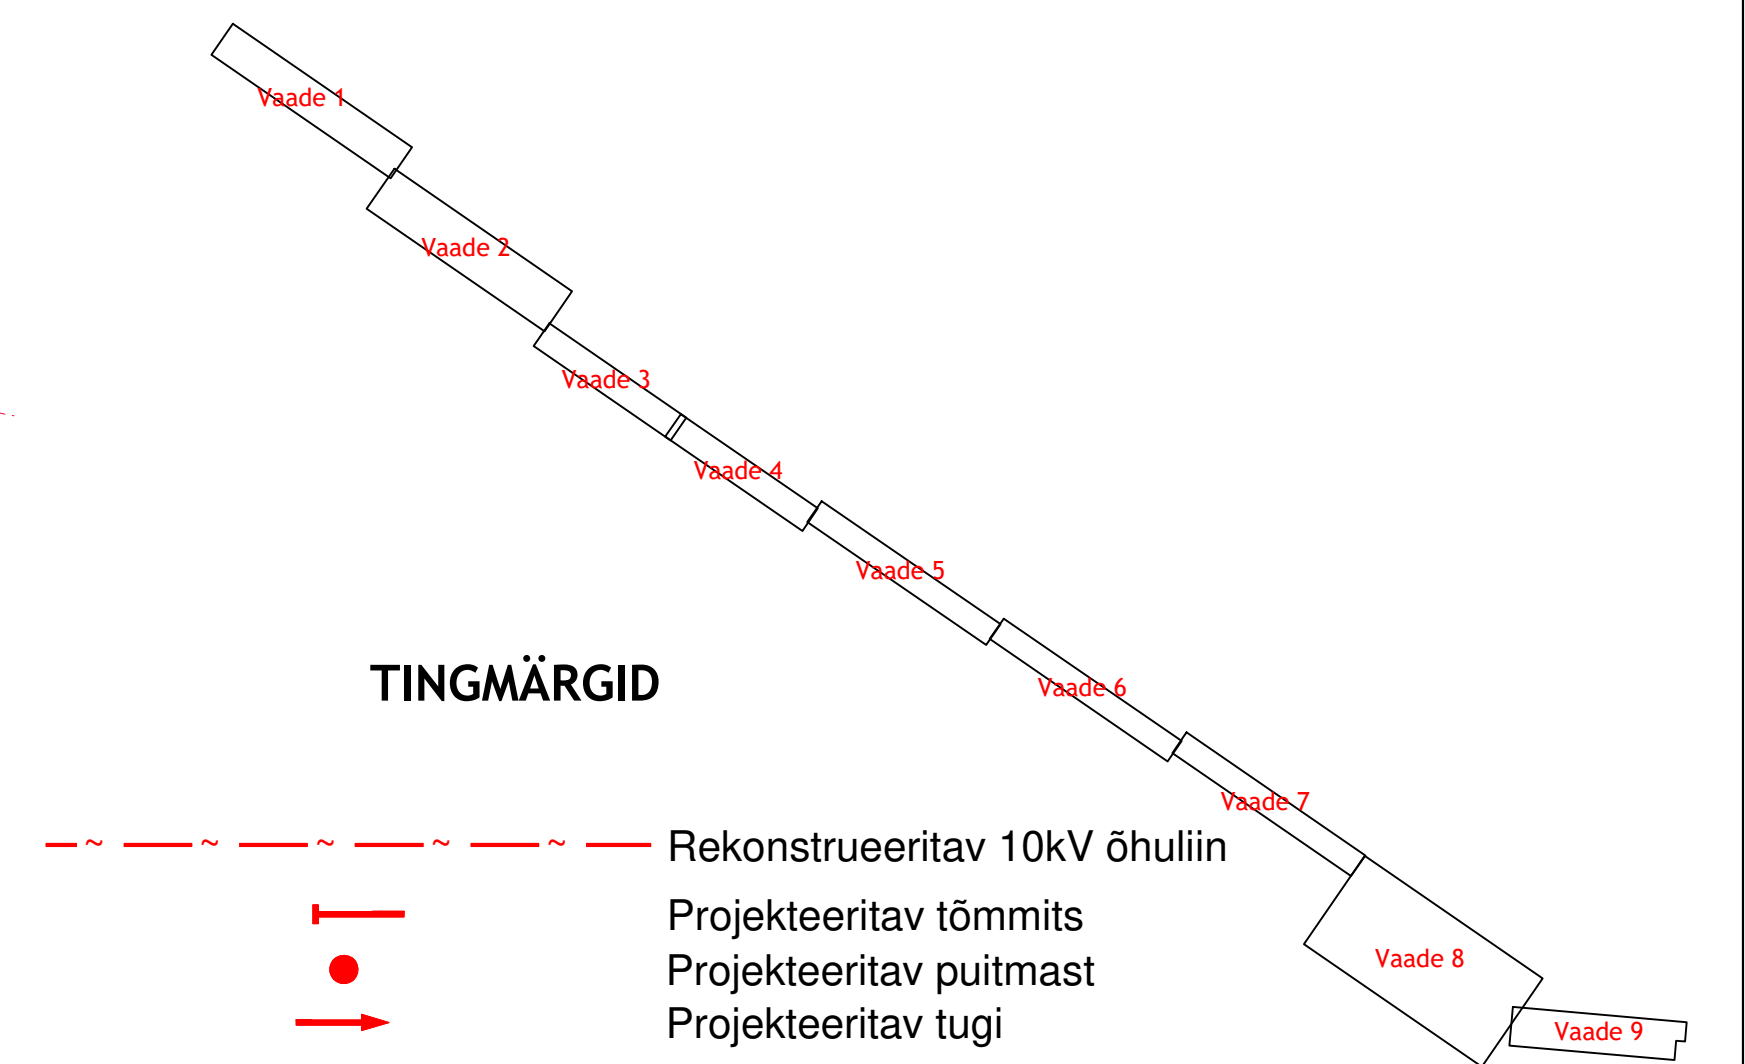
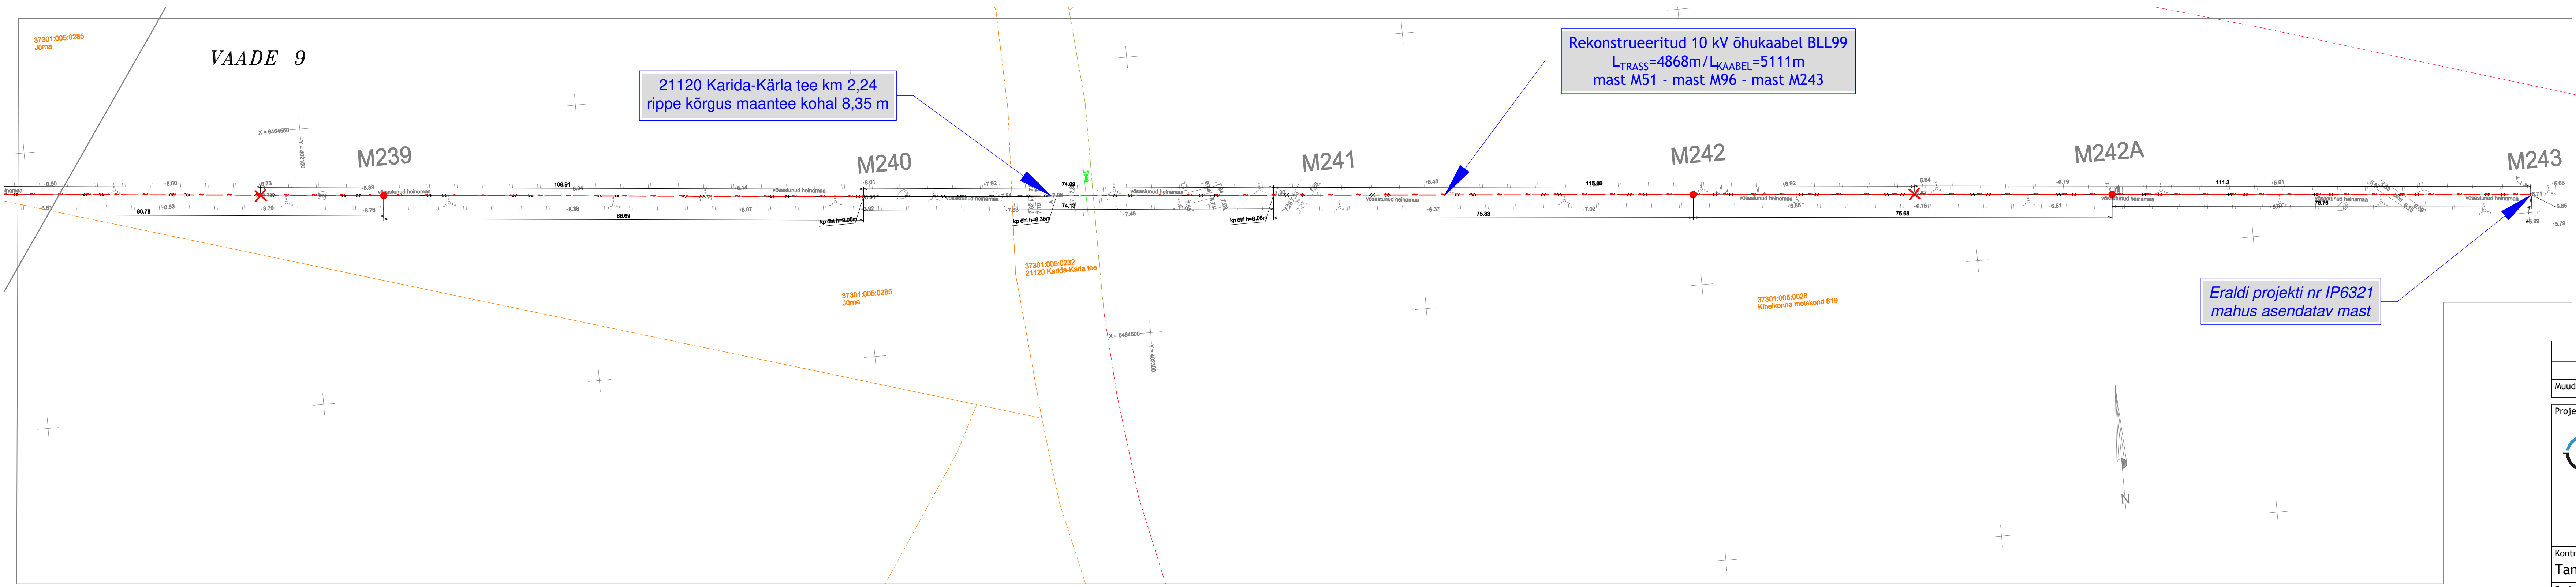


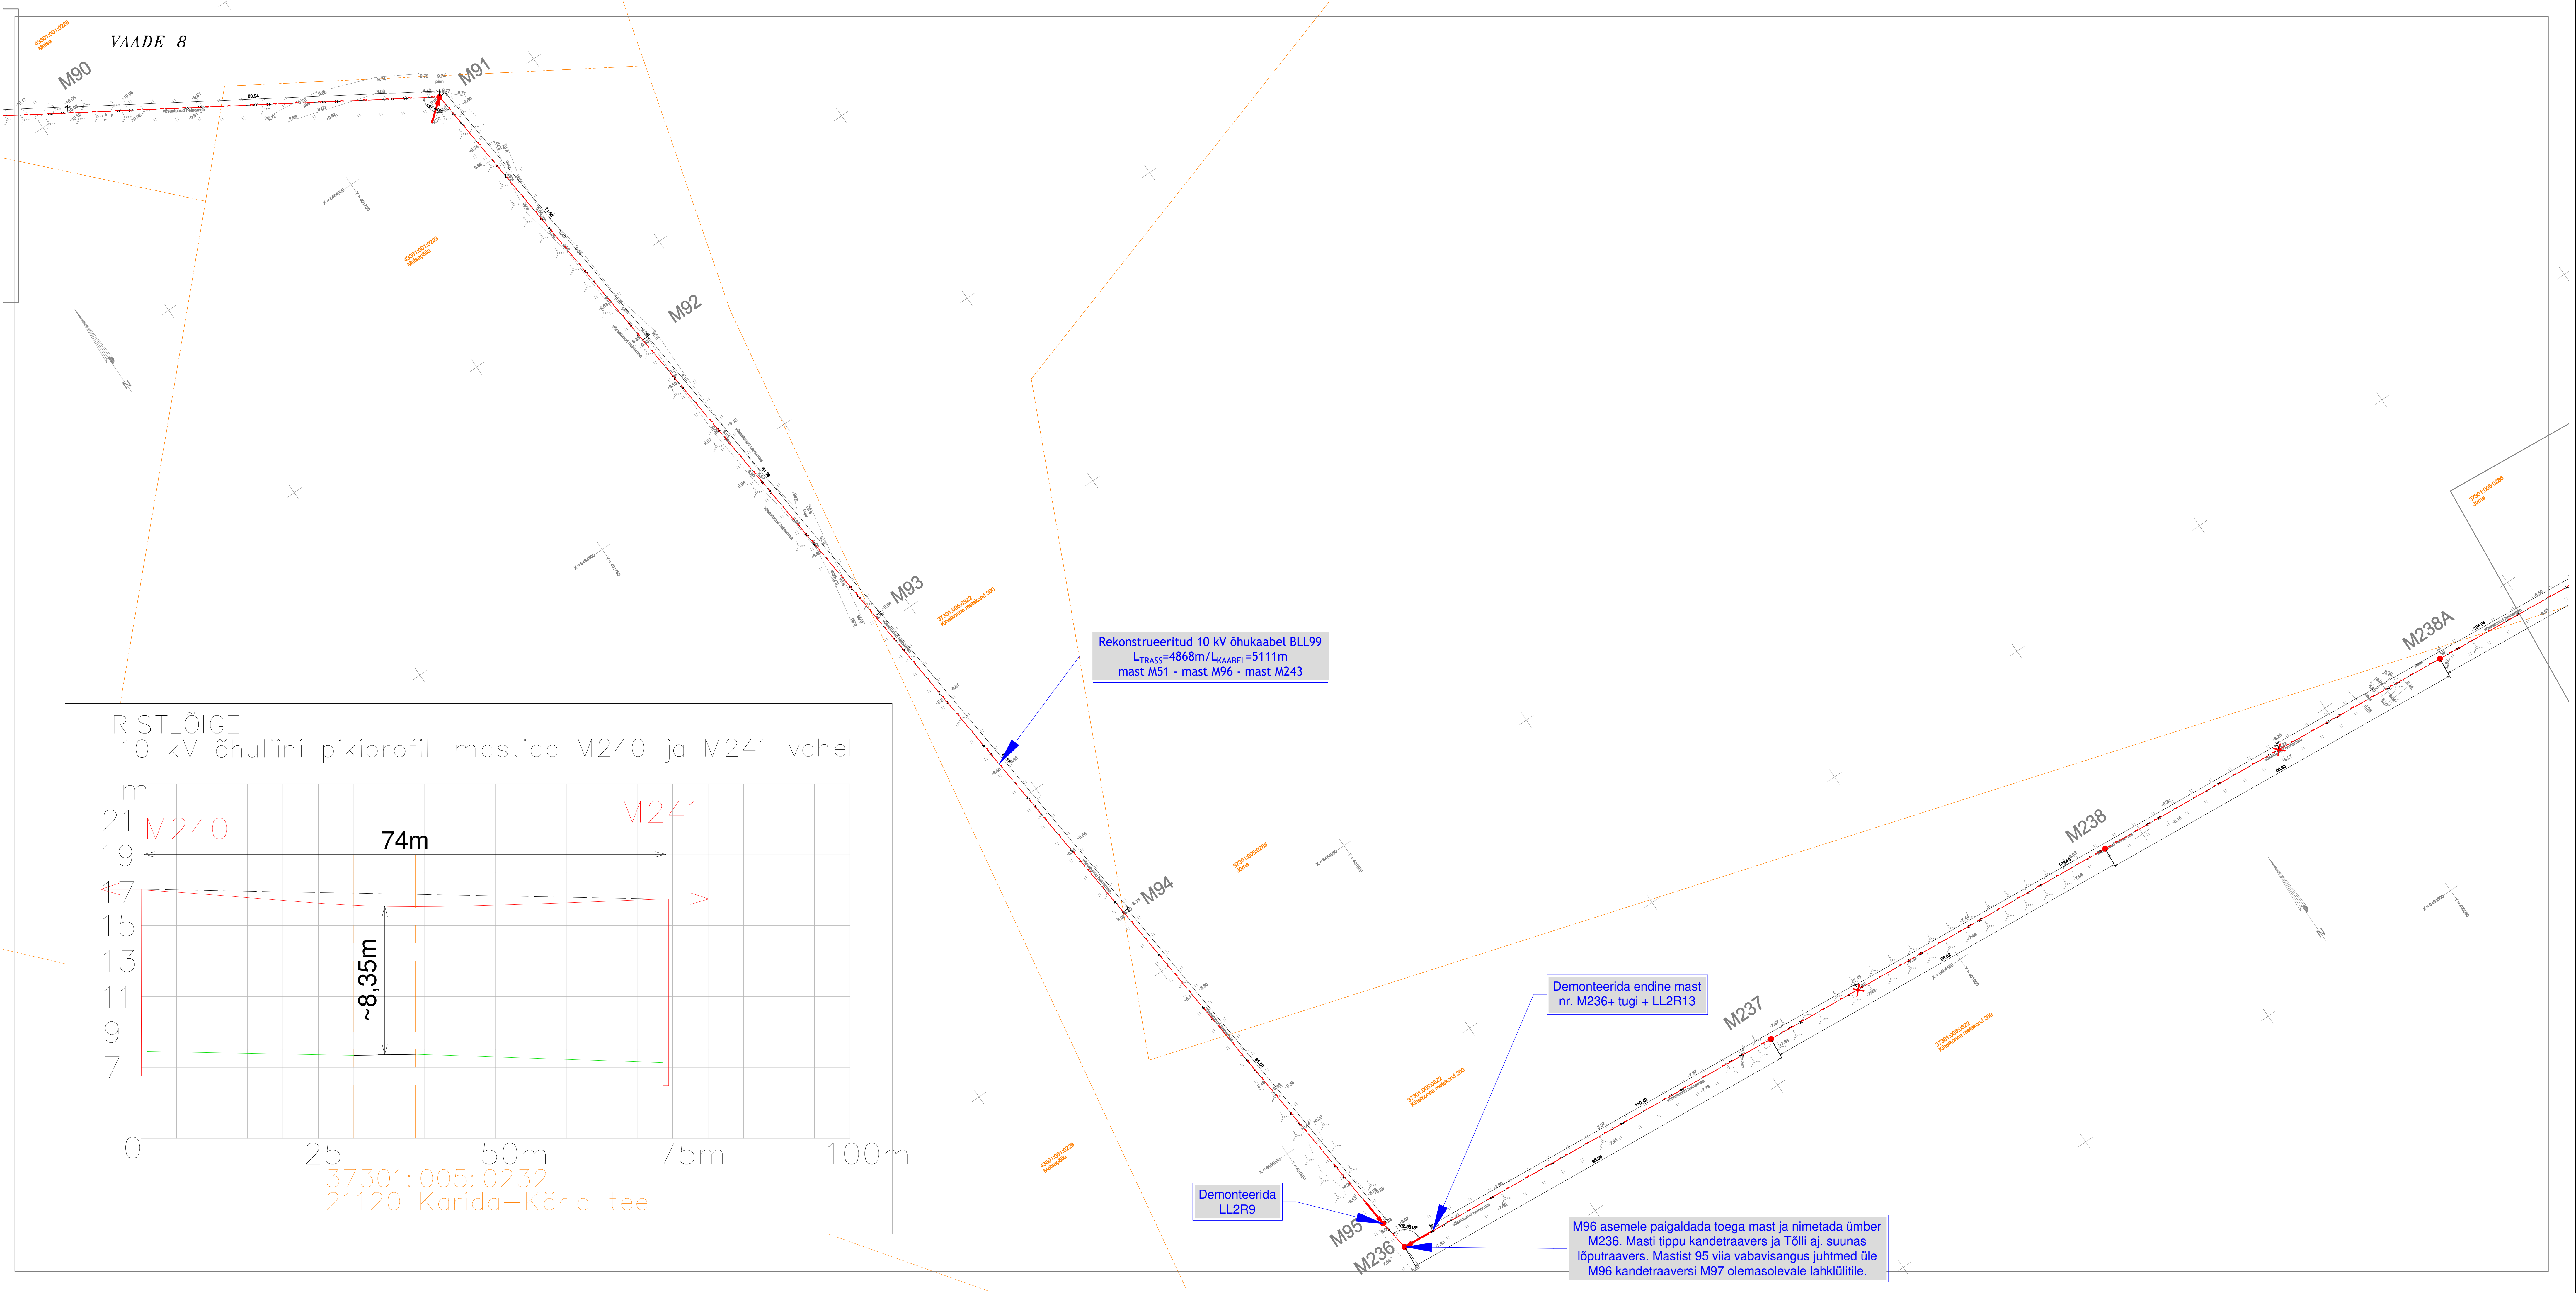

Muudatuse nr	Kuupäev	Projekteerija	Vastutav spetsialist	Selgitus
Projekteerija				
Keskkonnaprojekt ENGINEERING & CONSULTANTS			Töö nimetus	Töö tellija
OÜ KESKKONNAPROJEKT A: Ringtee 12, 51013 Tartu T: +372 7305 060 E: kproj@keskkonnaprojekt.ee MTR reg nr EL10769210-0001			Kaitsme nimivoolu suurendamine Merinvesti-II etapp	Elektrilevi OÜ
			Joonise nimetus	Töö väljaandmise aeg
			Asendiplaan	Joonise digiaadress
				LR9601_TP_EL-4-02_asendiplaan.dwg
Kontrollis	Tanel Vaabel		Objekti aadress	Projekti staadium
Projekteeris	Tanel Vaabel		Mullutu küla, Saaremaa vald, Saare maakond	Töö number
				TP
				Joonise number
				LR9601
				Mõõtkava
				1:1000
				Joonise number
				EL-4-02-03