
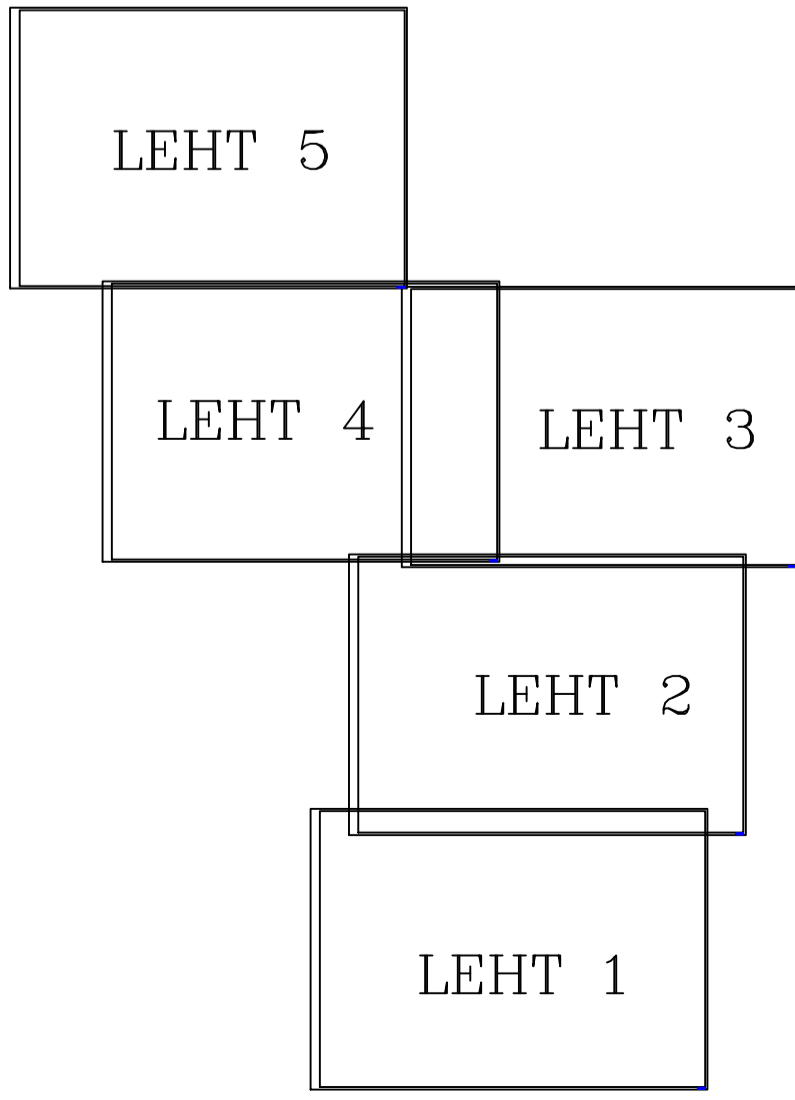


14101:001:0887
Kortsi tn 14

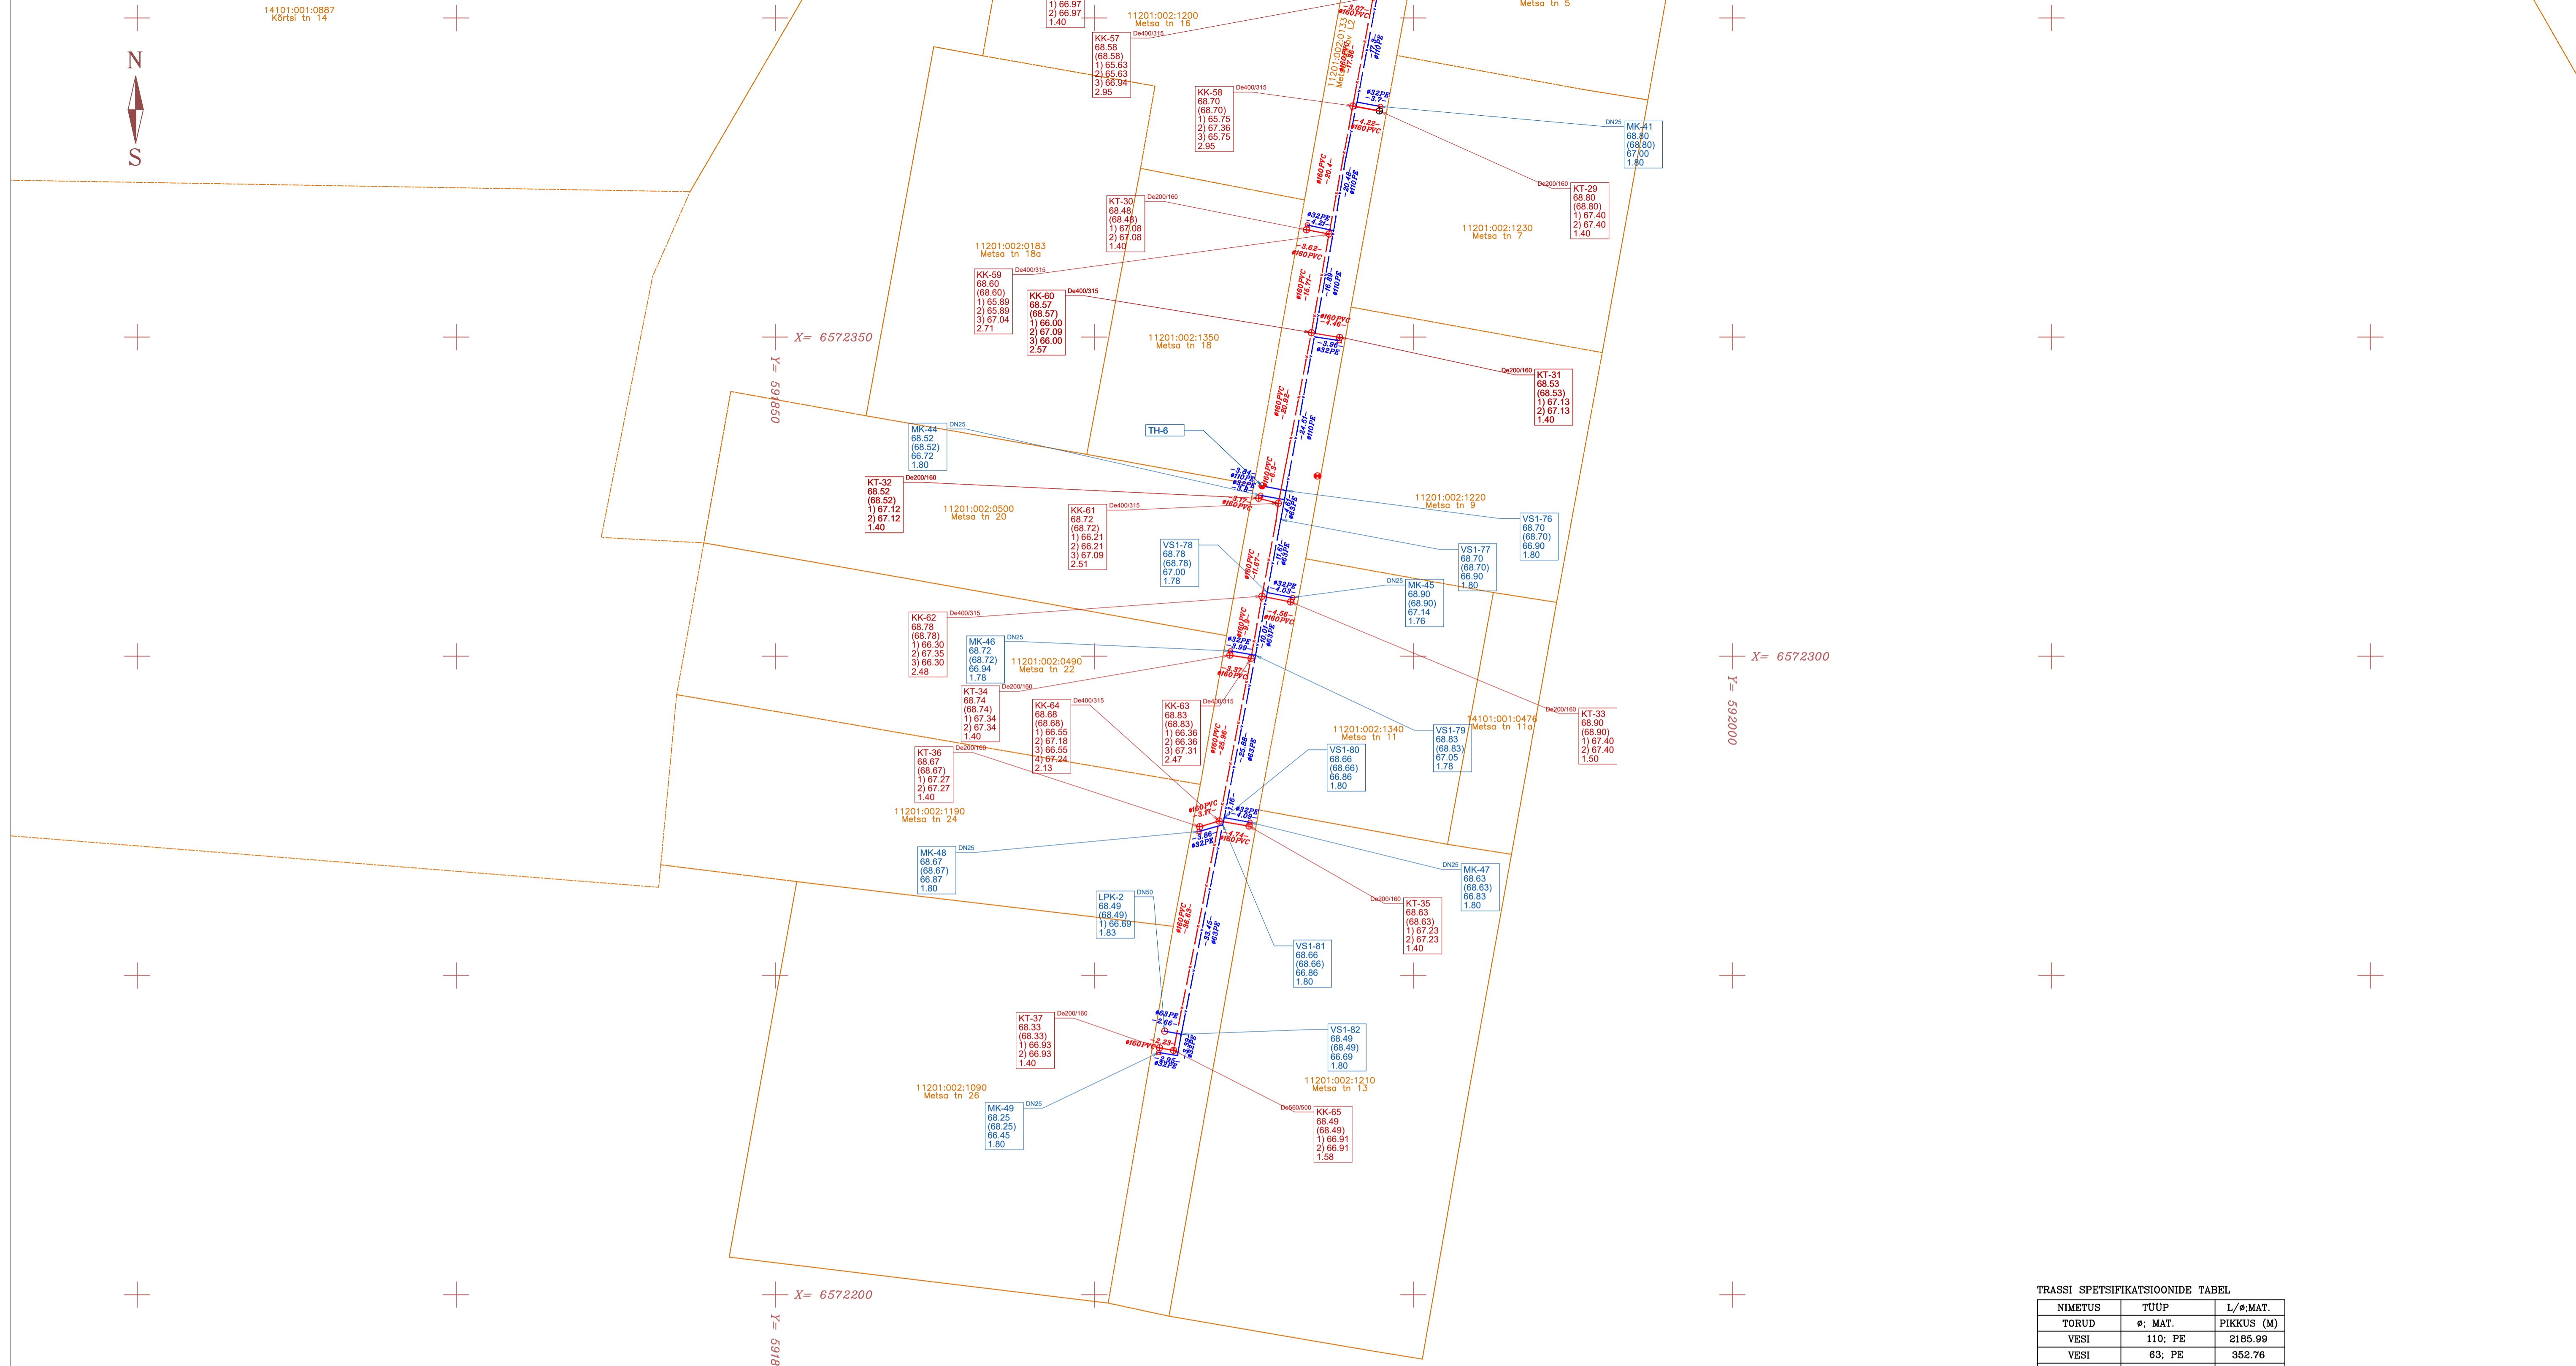

Tuletrühüdrantide koordinaatide tabel

Nimi	X	Y
TH-1	6573071.033	591697.449
TH-2	6572738.727	591904.582
TH-3	6572678.092	591920.045
TH-4	6572493.038	591919.442
TH-5	6572445.240	591968.865
TH-6	6572326.689	591926.291
TH-7	6572722.309	592130.576
TH-8	6572824.691	591974.059

- Tingmärgid:
- Ol. olev veetrass
 - Rajatud veetrass
 - Ol. olev kanalitrass
 - Rajatud kanalitrass
 - Rajatud survekanalitrass
 - Suundpuuritud veetrass
 - Suundpuuritud survekanalitrass

TRASSI SPETSIFIKATSIOONIDE TABEL

NIMETUS	TÜÜP	L/e.MAT.
TORUD	e: MAT.	PIKKUS (M)
VESI	110; PE	2185.99
VESI	63; PE	352.76
VESI	50; PE	-
VESI	40; PE	36.48
VESI	32; PE	379.19
SURVEKANAL	110; PE	644.81
SURVEKANAL	90; PE	236.12
SURVEKANAL	63; PE	41.10
KANAL	160; PVC	2377.87
HÜLSS	200; PE	51.88
HÜLSS	160; PE	150.69
KAEVUD	e: MAT.	KOGUS (TK)
KANALIKAEV	200/160;PI/Malm	82
KANALIKAEV	400/315;PI/Malm	72
KANALIKAEV	560/500;PI/Malm	21
KANALIKAEV	800/630;PI/Malm	3
PUMPLA	1000 ;PI/Plast	1
PUMPLA	1600 ;PI/Plast	2
PUMPLA	2000 ;PI/Plast	1

- Märkus:
- Koordinaadid riiklikus koordinaatide süsteemis L-Est 97
 - Kõrgused EH2000 süsteemis
 - Katastrandmed Maa-ametist 07.2024.a, kihil "PIIR" esitatud piirjoonte asukohad on informatiivsed

Address:	Aegviidu alev Anija vald Harju maakond	Töö nimi: Aegviidu alevi DVK laiendamise projekteerimis-ehitustööd Vee- ja kanalistsioonitorustike teostusjoonis	Töö nr.: TJ 59/24
MÕÖDISTAJA	A. Mau	Kontrollis	K. Mau
VASTUTAV ISIK	A.Mau	Litsentsid: EEC000201	LEHT 1(5)
		TELLUJA/EHTAJA: RTS INFRA EESTI OÜ/FEREL EHTUS OÜ	M88tkava: 1 : 500
		Tehase 3-10, Märjamaa, 78301 Raplamaa tel +372 53 019 216 E-mail: andres@mau.ee	Kuup:23.10.2024

Mau & Pojad OÜ