

Vaade 3 joonisel
LR7208-1 leht 4

Vaade 2 joonisel
LR7208-1 leht 3


Vaade 1 joonisel
LR7208-1 leht 2

AJ13890
630 kVA
Projekteeritud

Pinakombinaadi
alajaam
Olemasolev

Projekt		Viljandi tn 26 kinnistu lüütmise peakatsime suuredamine Tõrva linn Valga maakond		Tellija		Enefit Connect OÜ	
Joonis		Situatsiooniplaan		Joonise nr.		LR7208-1	
Projekteeris		Kaupo Maaten		12.2022		5127053	
Kontrollis		Aap Erik		5309 0199		M 1-1250	
Projektiühit						Staadium Tööprojekt	
						Keel Leht 1	
						Leht 4	
E-post: estonia@leonhard-weiss.com							
Telefon: +372 601 2285							
Registrikood: 42083348							
Ei: 1065798-0001							


LEONHARD WEISS

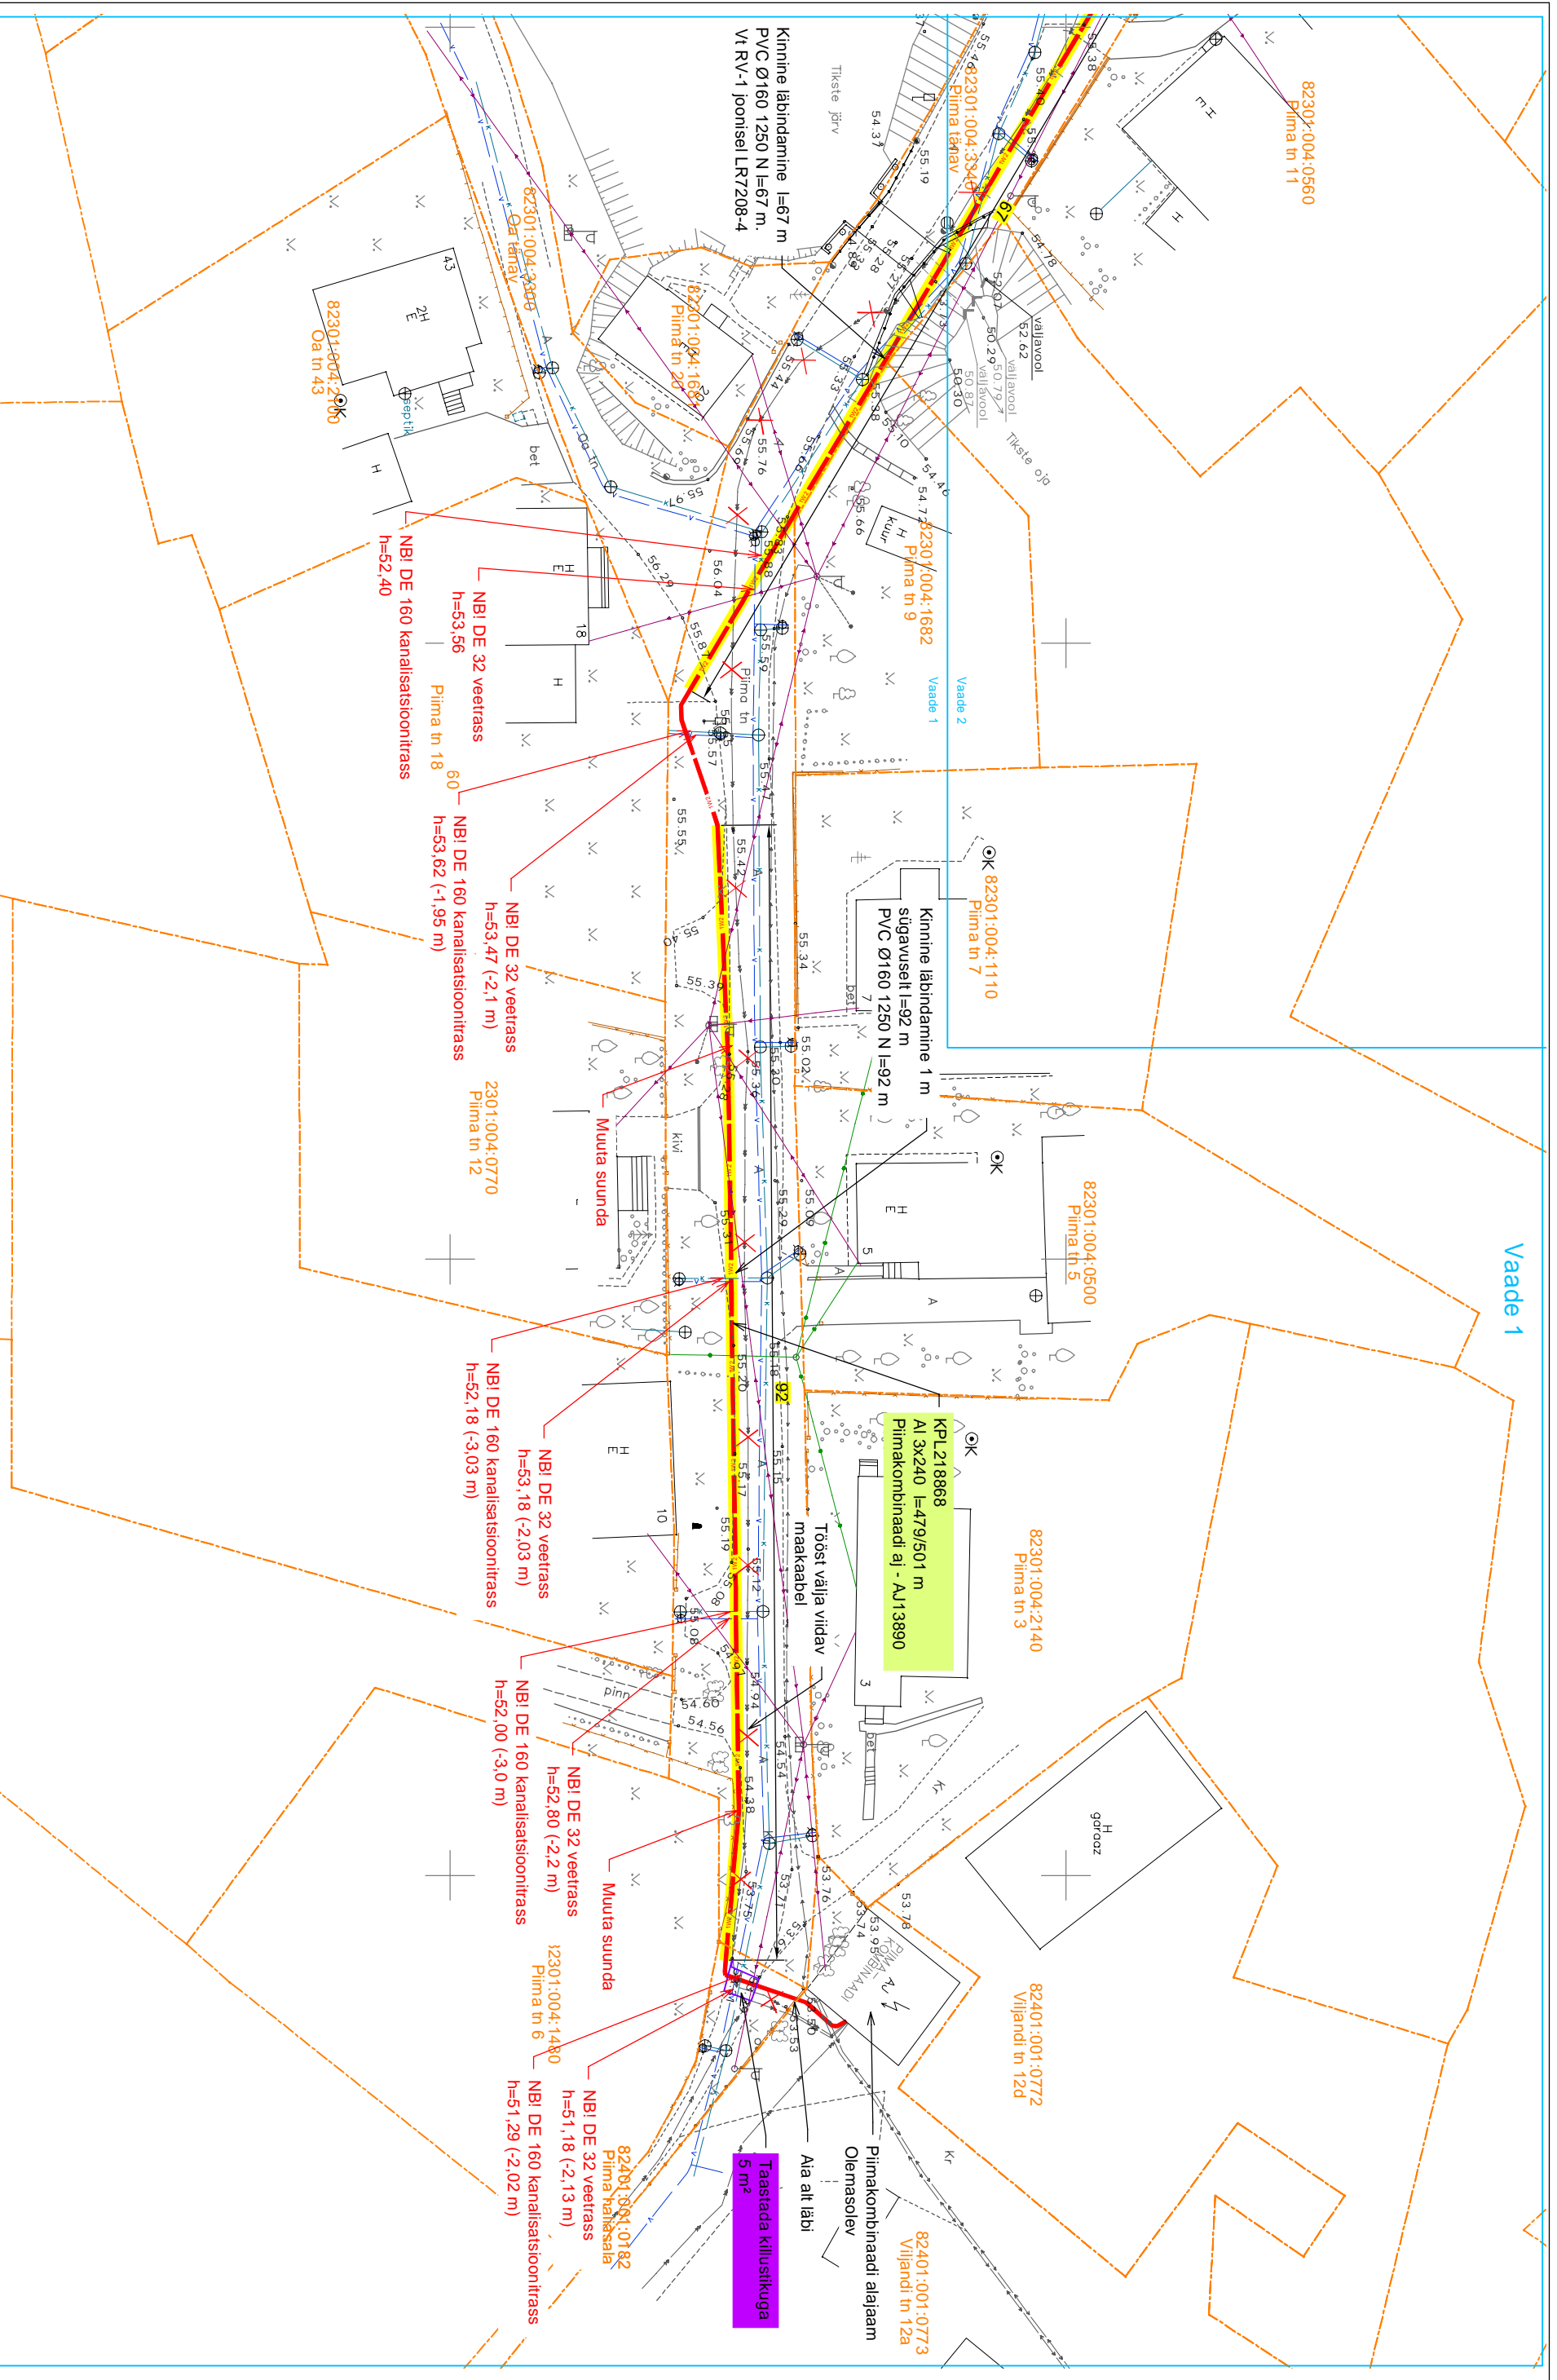

- Tingmärke**
- Asendatav KP mast
 - Projektitud MP maakaabelliin
 - Projektitud KP maakaabelliin
 - Projektitud reservtoru
 - Projektitud Ø450 kaitsetoru


- Projektitud liitumiskapp
- Projektitud komplektalaam
- Kinnistu piir

Projekt		Tellijä	
Viljandi tn 26 kinnistu liitumise peakaitsme suuredamine Tõrva linn Valga maakond		Enefit Connect OÜ	
LEONHARD WEISS		LRT208-1	
E-post: estonia@leonhard-weiss.com		M 1:500	
Telefon: +372 601 2285		Tööprojekt	
Registrikood: 42083348		Leht 2	
Ei: 1065798-0001		Leht 3	
Asendiplaani vaade 1		Joonise nr.	
Projektants	Kaupo Maaten	12.2022	5127053
Kontrollis	Aap Erik	5.309.01.99	Staadium
Projekti nr.			

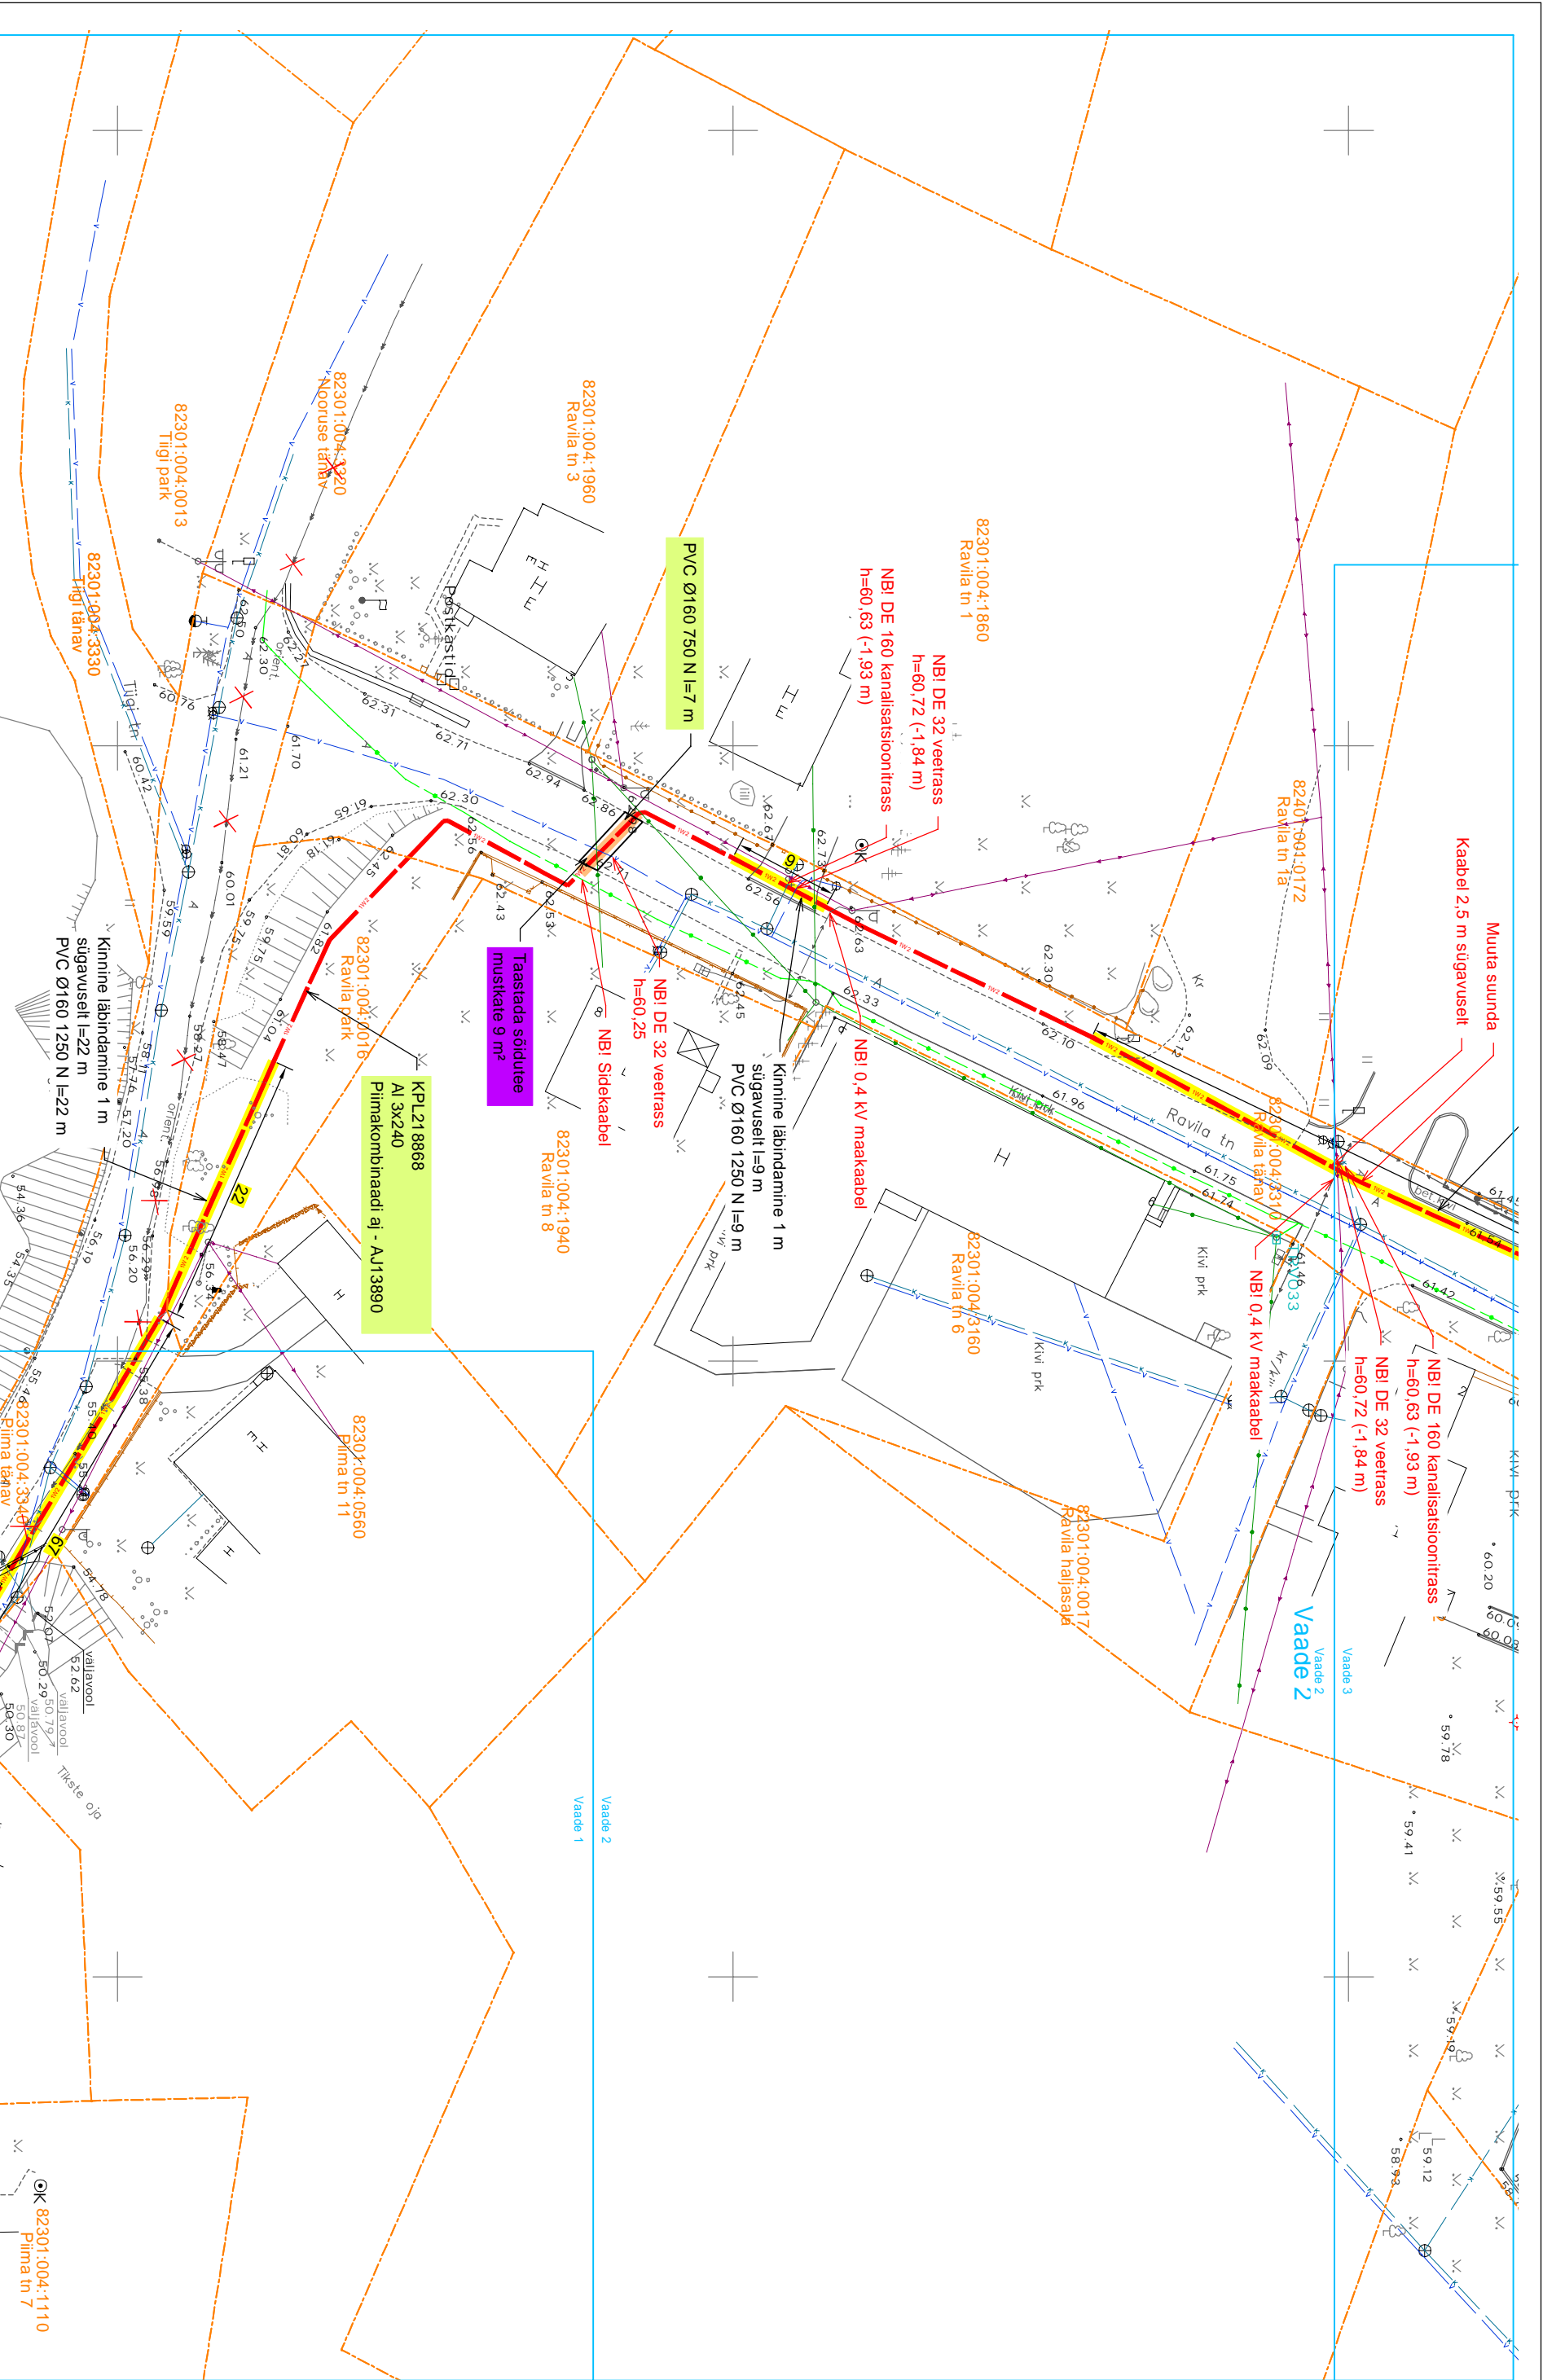

- Tingmärke**
- Projekteeritud MP maakabellin
 - - - Projekteeritud MP õhulin
 - - - - - Projekteeritud kaitsetoru 450 N
 - - - - - Projekteeritud reservitoru
 - - - - - Projekteeritud kaitsetoru 750 N
-
- Olemasolev õhulin raudteotoon postidel
 - X - Demonteeritav õhulin
 - X - Demonteeritav alajam
 - Kinnistu piir

Projekt		Viljandi tn 26 kinnistu liitumise peakaitsme suurendamine Tõrva linn Valga maakond		Tellijä		Enefit Connect OÜ	
Joonis		Asendiplaani vaade 2		Joonise nr		LR7208-1	
Projektants		Kaupo Maaten		Mõõtkava		M 1:500	
Kontrollis		Aap Erik		Staadium		Tööprojekt	
Projektijuh				Keel		Lehti 3	
Epost: estonia@leonhard-weiss.com		12.2022		5127053		Lehti 4	
Telefon +372 601 2285				5309 0199			
Registrikood 12083348							
Ei.1065798-0001							

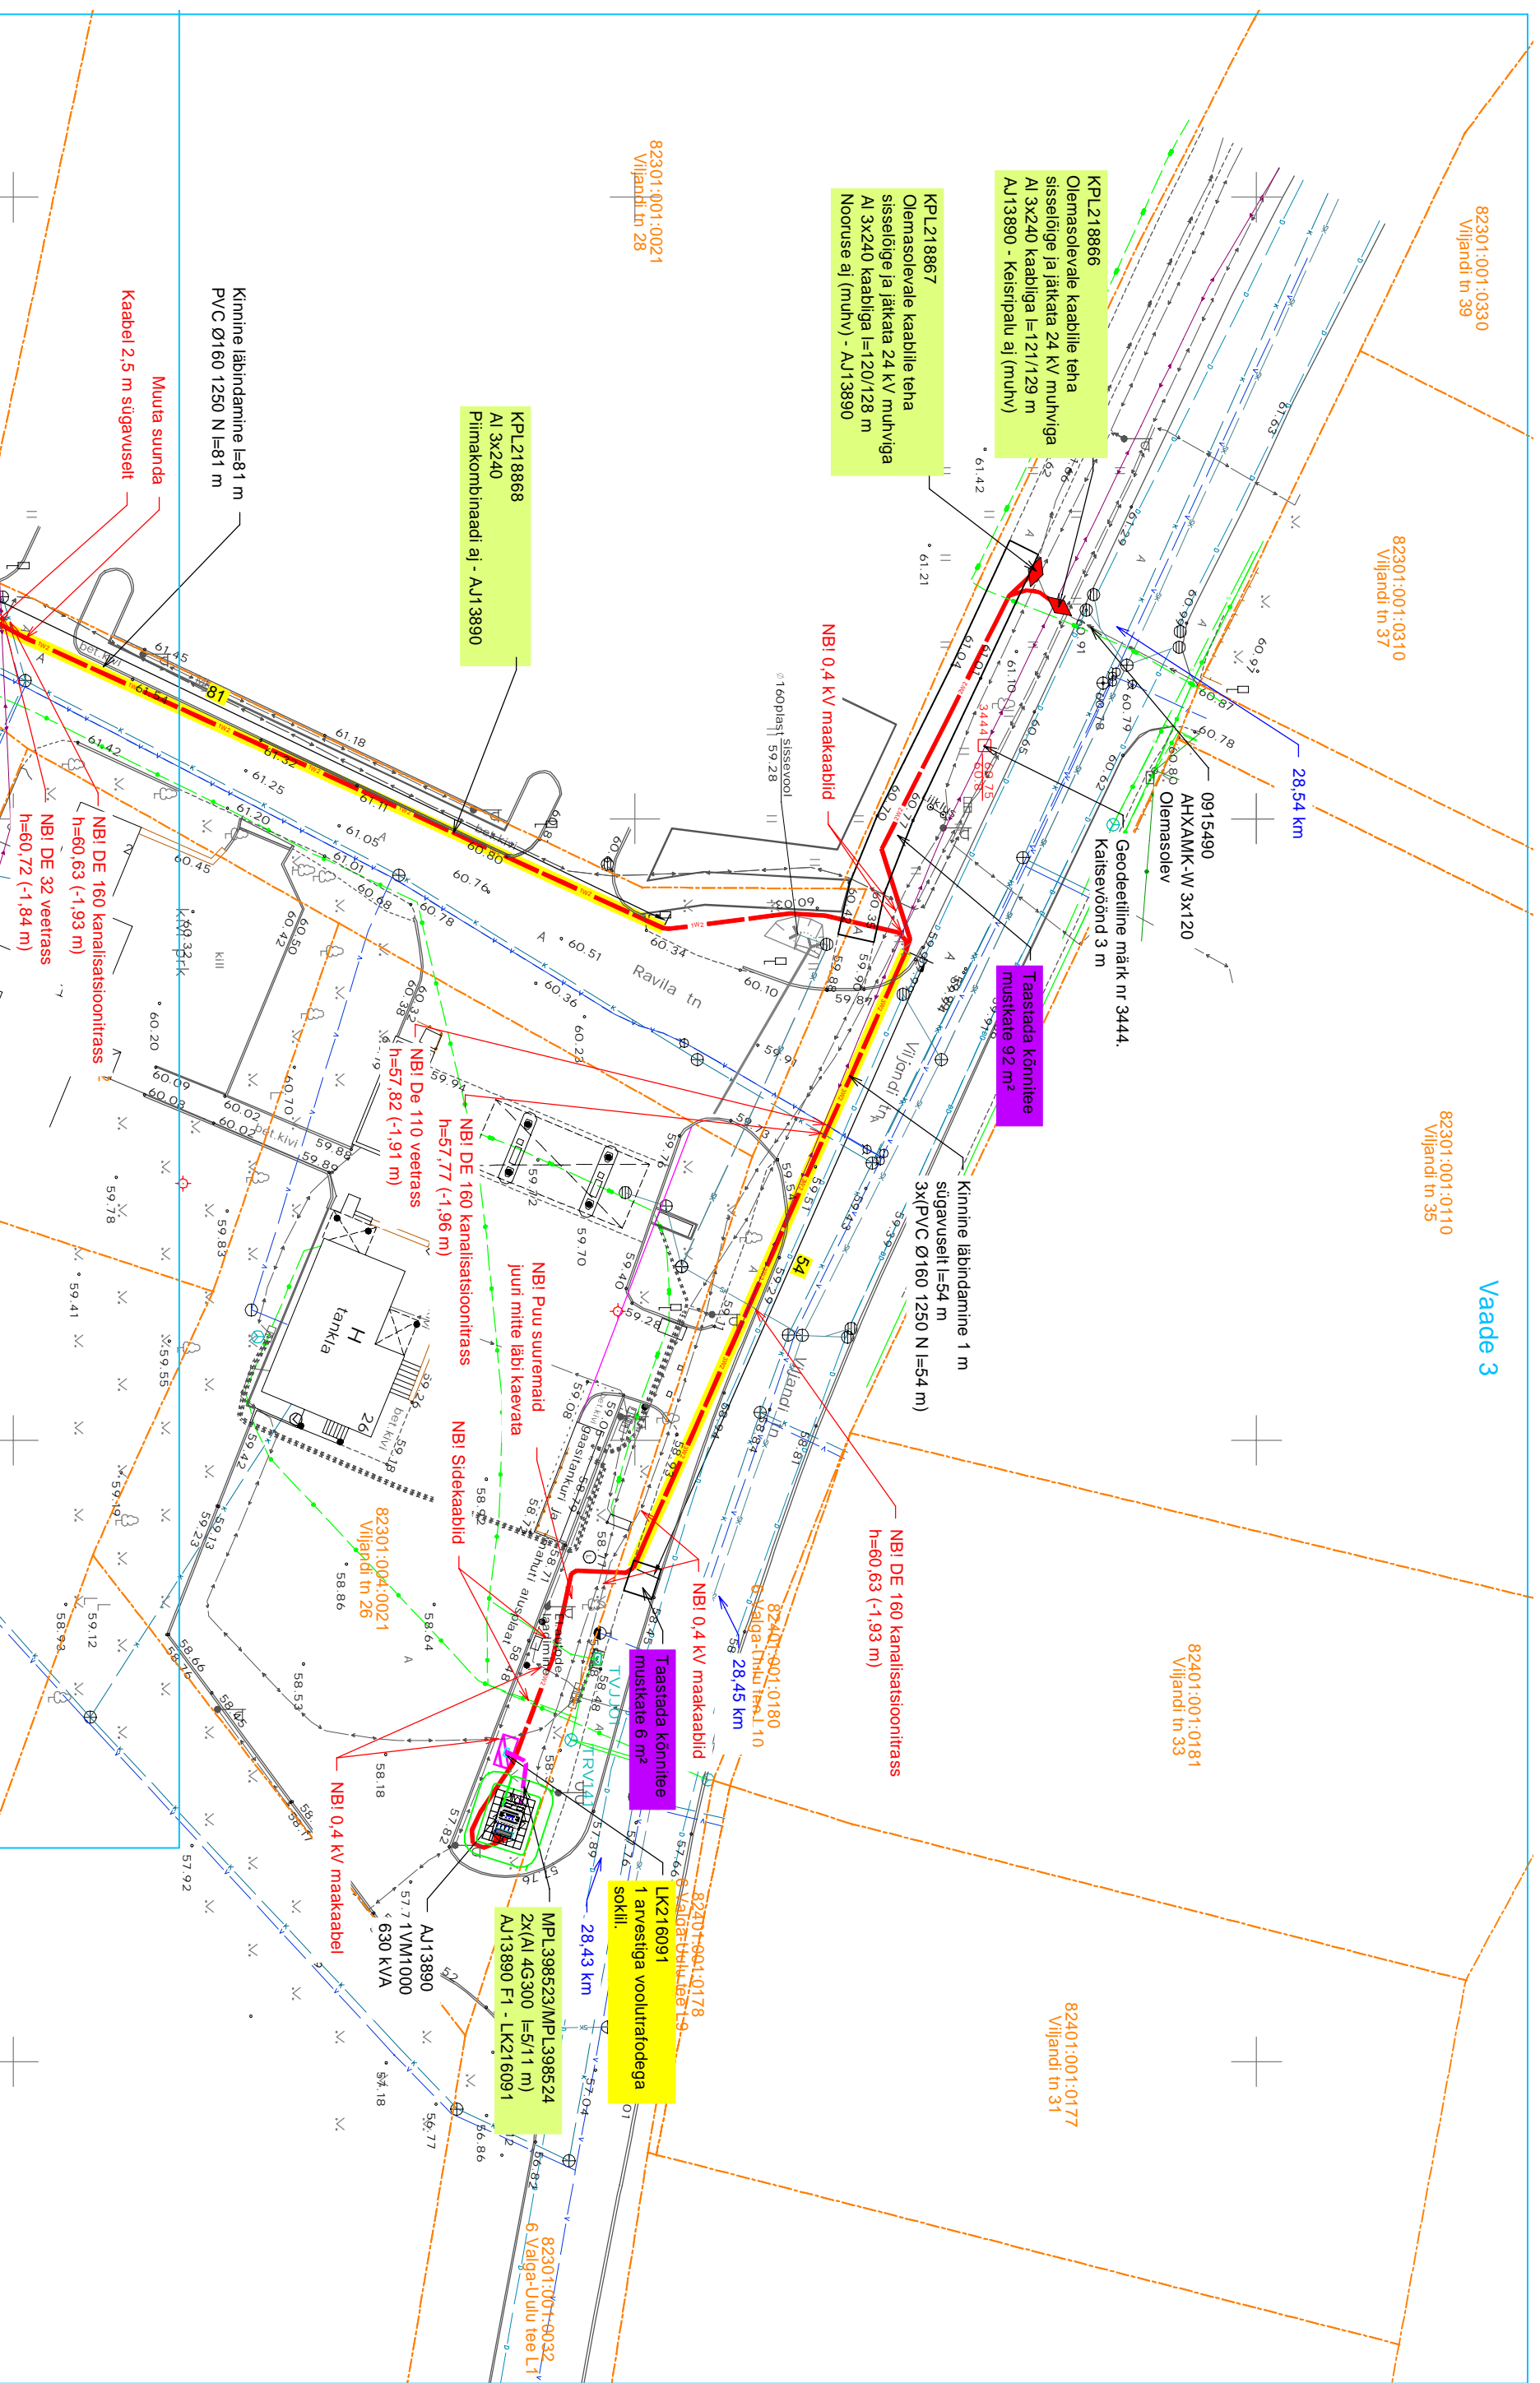

82301:001:0330
Viljandi tn 39

82301:001:0310
Viljandi tn 37

82301:001:0110
Viljandi tn 35

Vaade 3

82401:001:0181
Viljandi tn 33

82401:001:0177
Viljandi tn 31

KPL218866
Olemasolevale kaablile teha
sisseõlge ja jätkata 24 kv muhviga
AI 3x240 kaabliga l=121/129 m
AJ13890 - Keisripalu ai (muhv)

KPL218867
Olemasolevale kaablile teha
sisseõlge ja jätkata 24 kv muhviga
AI 3x240 kaabliga l=120/128 m
Nooruse ai (muhv) - AJ13890

KPL218868
AI 3x240
Pimakombinaadi ai - AJ13890

Taastada kõnnitee
muskate 92 m²

Taastada kõnnitee
muskate 6 m²

LK216091
1 arvestiga voolitratodega
sokil.

MP L398523/MP L398524
2X(AI 4G300 l=5/1 m)
AJ13890 F1 - LK216091

82301:001:0021
Viljandi tn 28

Kinnine läbimõõt l=81 m
PVC Ø160 1250 N l=81 m

Muuta suunda
Kaabel 2,5 m sügavusest

NBi DE 160 kanalisatsioonitrass
h=60,63 (-1,93 m)

NBi DE 32 veetrass
h=60,72 (-1,84 m)

NBi DE 110 veetrass
h=57,82 (-1,91 m)

NBi DE 160 kanalisatsioonitrass
h=57,77 (-1,96 m)

NBi Sidekaablid

NBi Puu suuremaid
junn mitte läbi kaevata

Tingmärke

MP Projektitud MP maakaabliin
VW2 Projektitud KP maakaabliin

Projektitud liitumiskapp
Projektitud komplektalaam
Kinnistu piir

Projekt

Viljandi tn 26 kinnistu liitumise peakaitsme suurendamine Tõrva linn Valga maakond

Tellijä

Enefit Connect OÜ

LEONHARD WEISS

Asendiplaani vaade 3



Joonise nr.
LR7208-1

E-post: estonia@leonhard-weiss.com
Telefon: +372 601 2285
Registrikood: 42083348
Eesti: 1065798-0001


Joonis	Projektants	Kaupo Maaten	Joonise nr.
Projektants	Kaupo Maaten	12.2022	5127053
Kontrollis	Aap Erik	5.309.01.99	Staadium
Projektitud			Tööprojekt
			Keel
			Lehti
			Lehti
			EST
			4
			4

Mööduld	
üldpikkus [mm]	3000 (2860)
üldlaius [mm]	2100 (2000)
kõrgus [mm]	2580 (1950)
tratoruumi mõõtmed (PXLXK) [mm]	1800X1150X2180
Kaabelid	
Alajaam [kg]	3740
KP seade [kg]	330
MP seade [kg]	250
kogumass (ilma tratorita) [kg]	ca. 4700
Värvid:	
katus	RAL6015
korpus	RAL7035

Markus:
Alajaama transport (ja montaaž teha vastavalt seadmetega kaasas olevale transpord- ja vundamissuunehilile

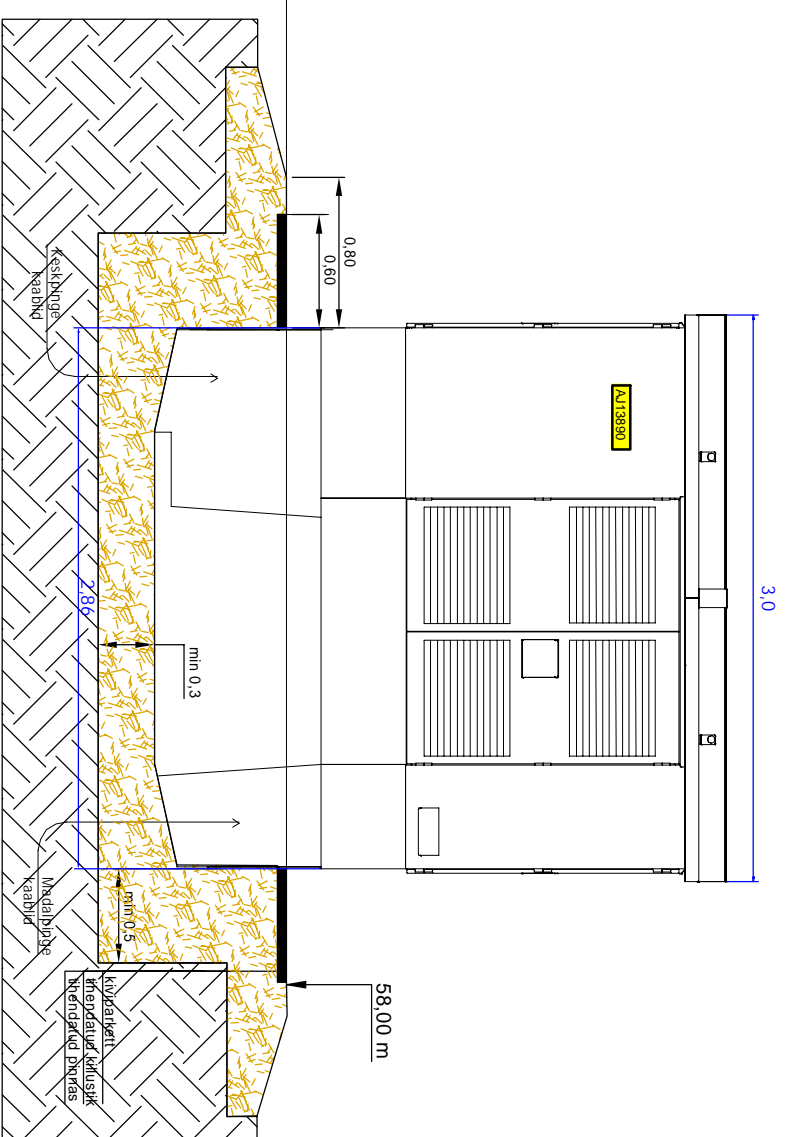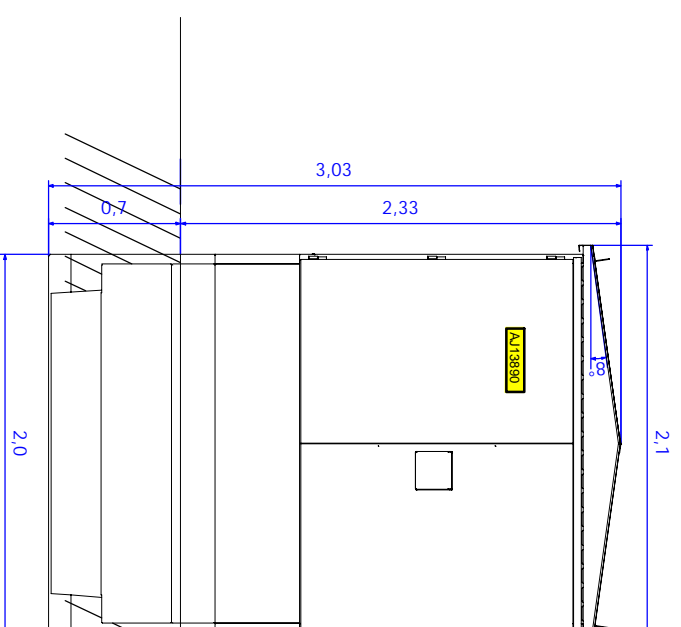


- KP - Keskpinge ruum
- MP - Madalpinge ruum
- TR - Traforuum
- MEB - Peamandusstat

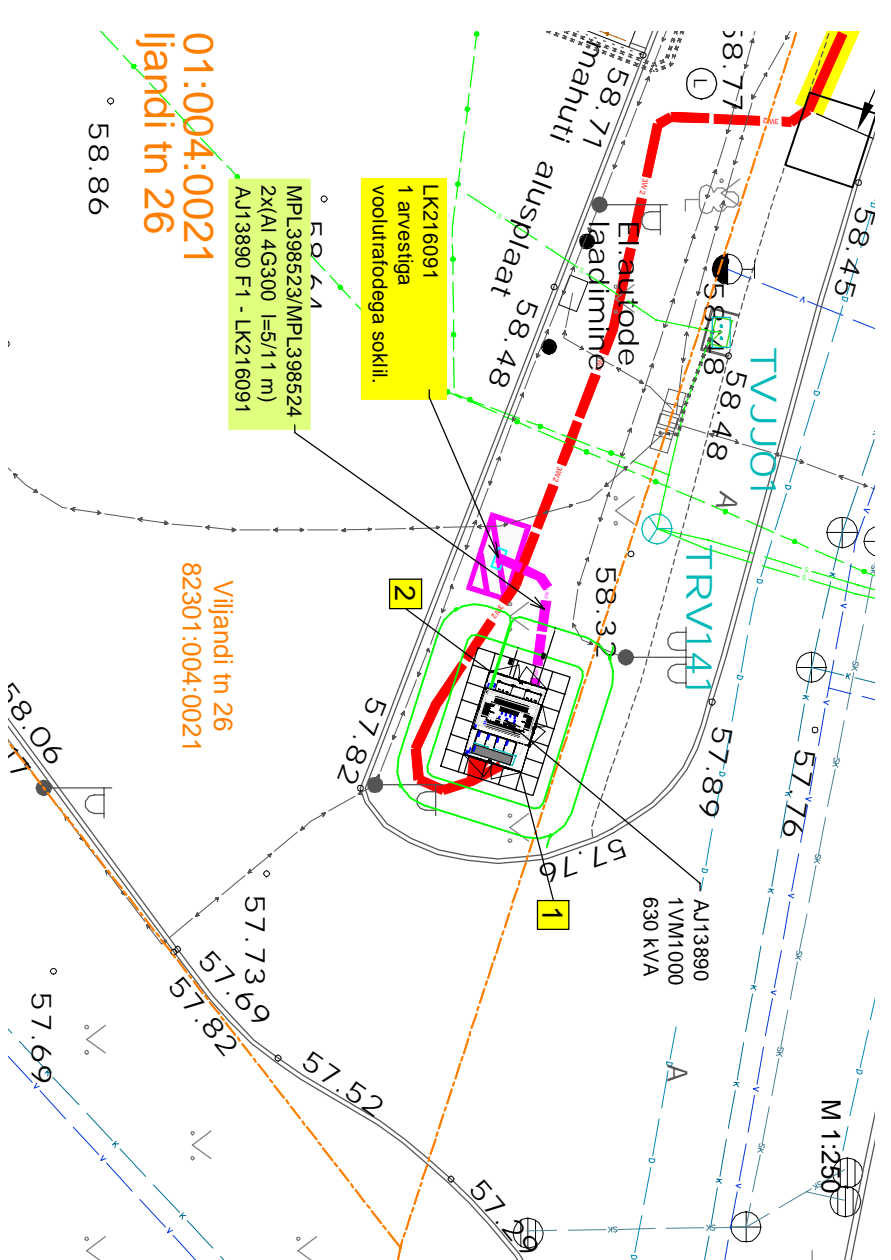

01:004:0021
Ijandi tn 26

Viljandi tn 26
82301:004:0021

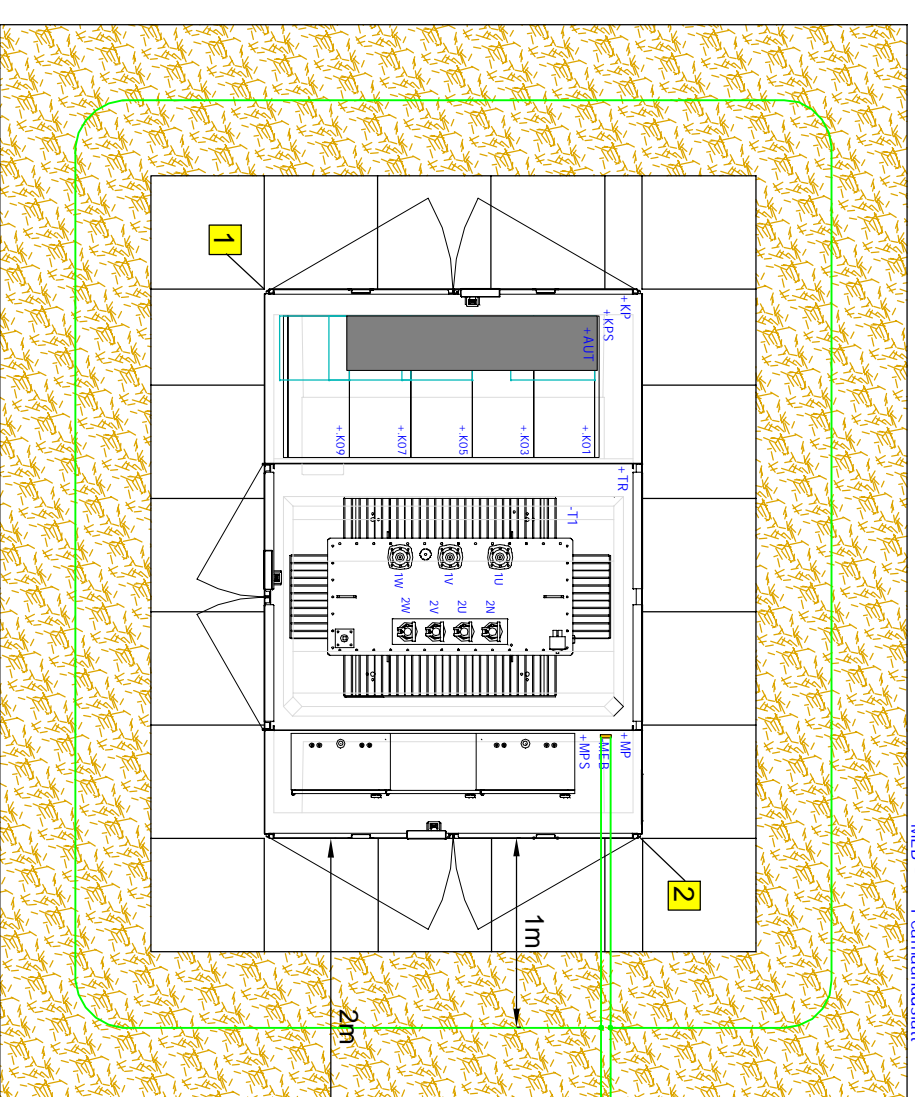

X	Y	Z
1 6466849,8	595597,1	58,00
2 6466852,7	595599,2	

Projekt		Tellijä	
Viljandi tn 26 kinnistu liitumise peakaitsme suurendamine Tõrva linn Valga maakond		Sven Reitel	
LEONHARD WEISS		LJR7208-3	
Seadmete paigutus alajaamas AJ13890		Mõõtkava	
12.2022		5127053	
Kaupo Maaten		1:250	
Projektieeris		Staadium	
Aap Erik		Tööprojekt	
Kontrollis		Leht	
Projektijuh		Leht	
E-post: estonia@leonhard-weiss.com		Keel	
Telefon +372 601 2285		1	
Registrikood 42083348		EST	
Ei:1065798-0001		1	