





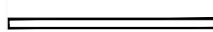


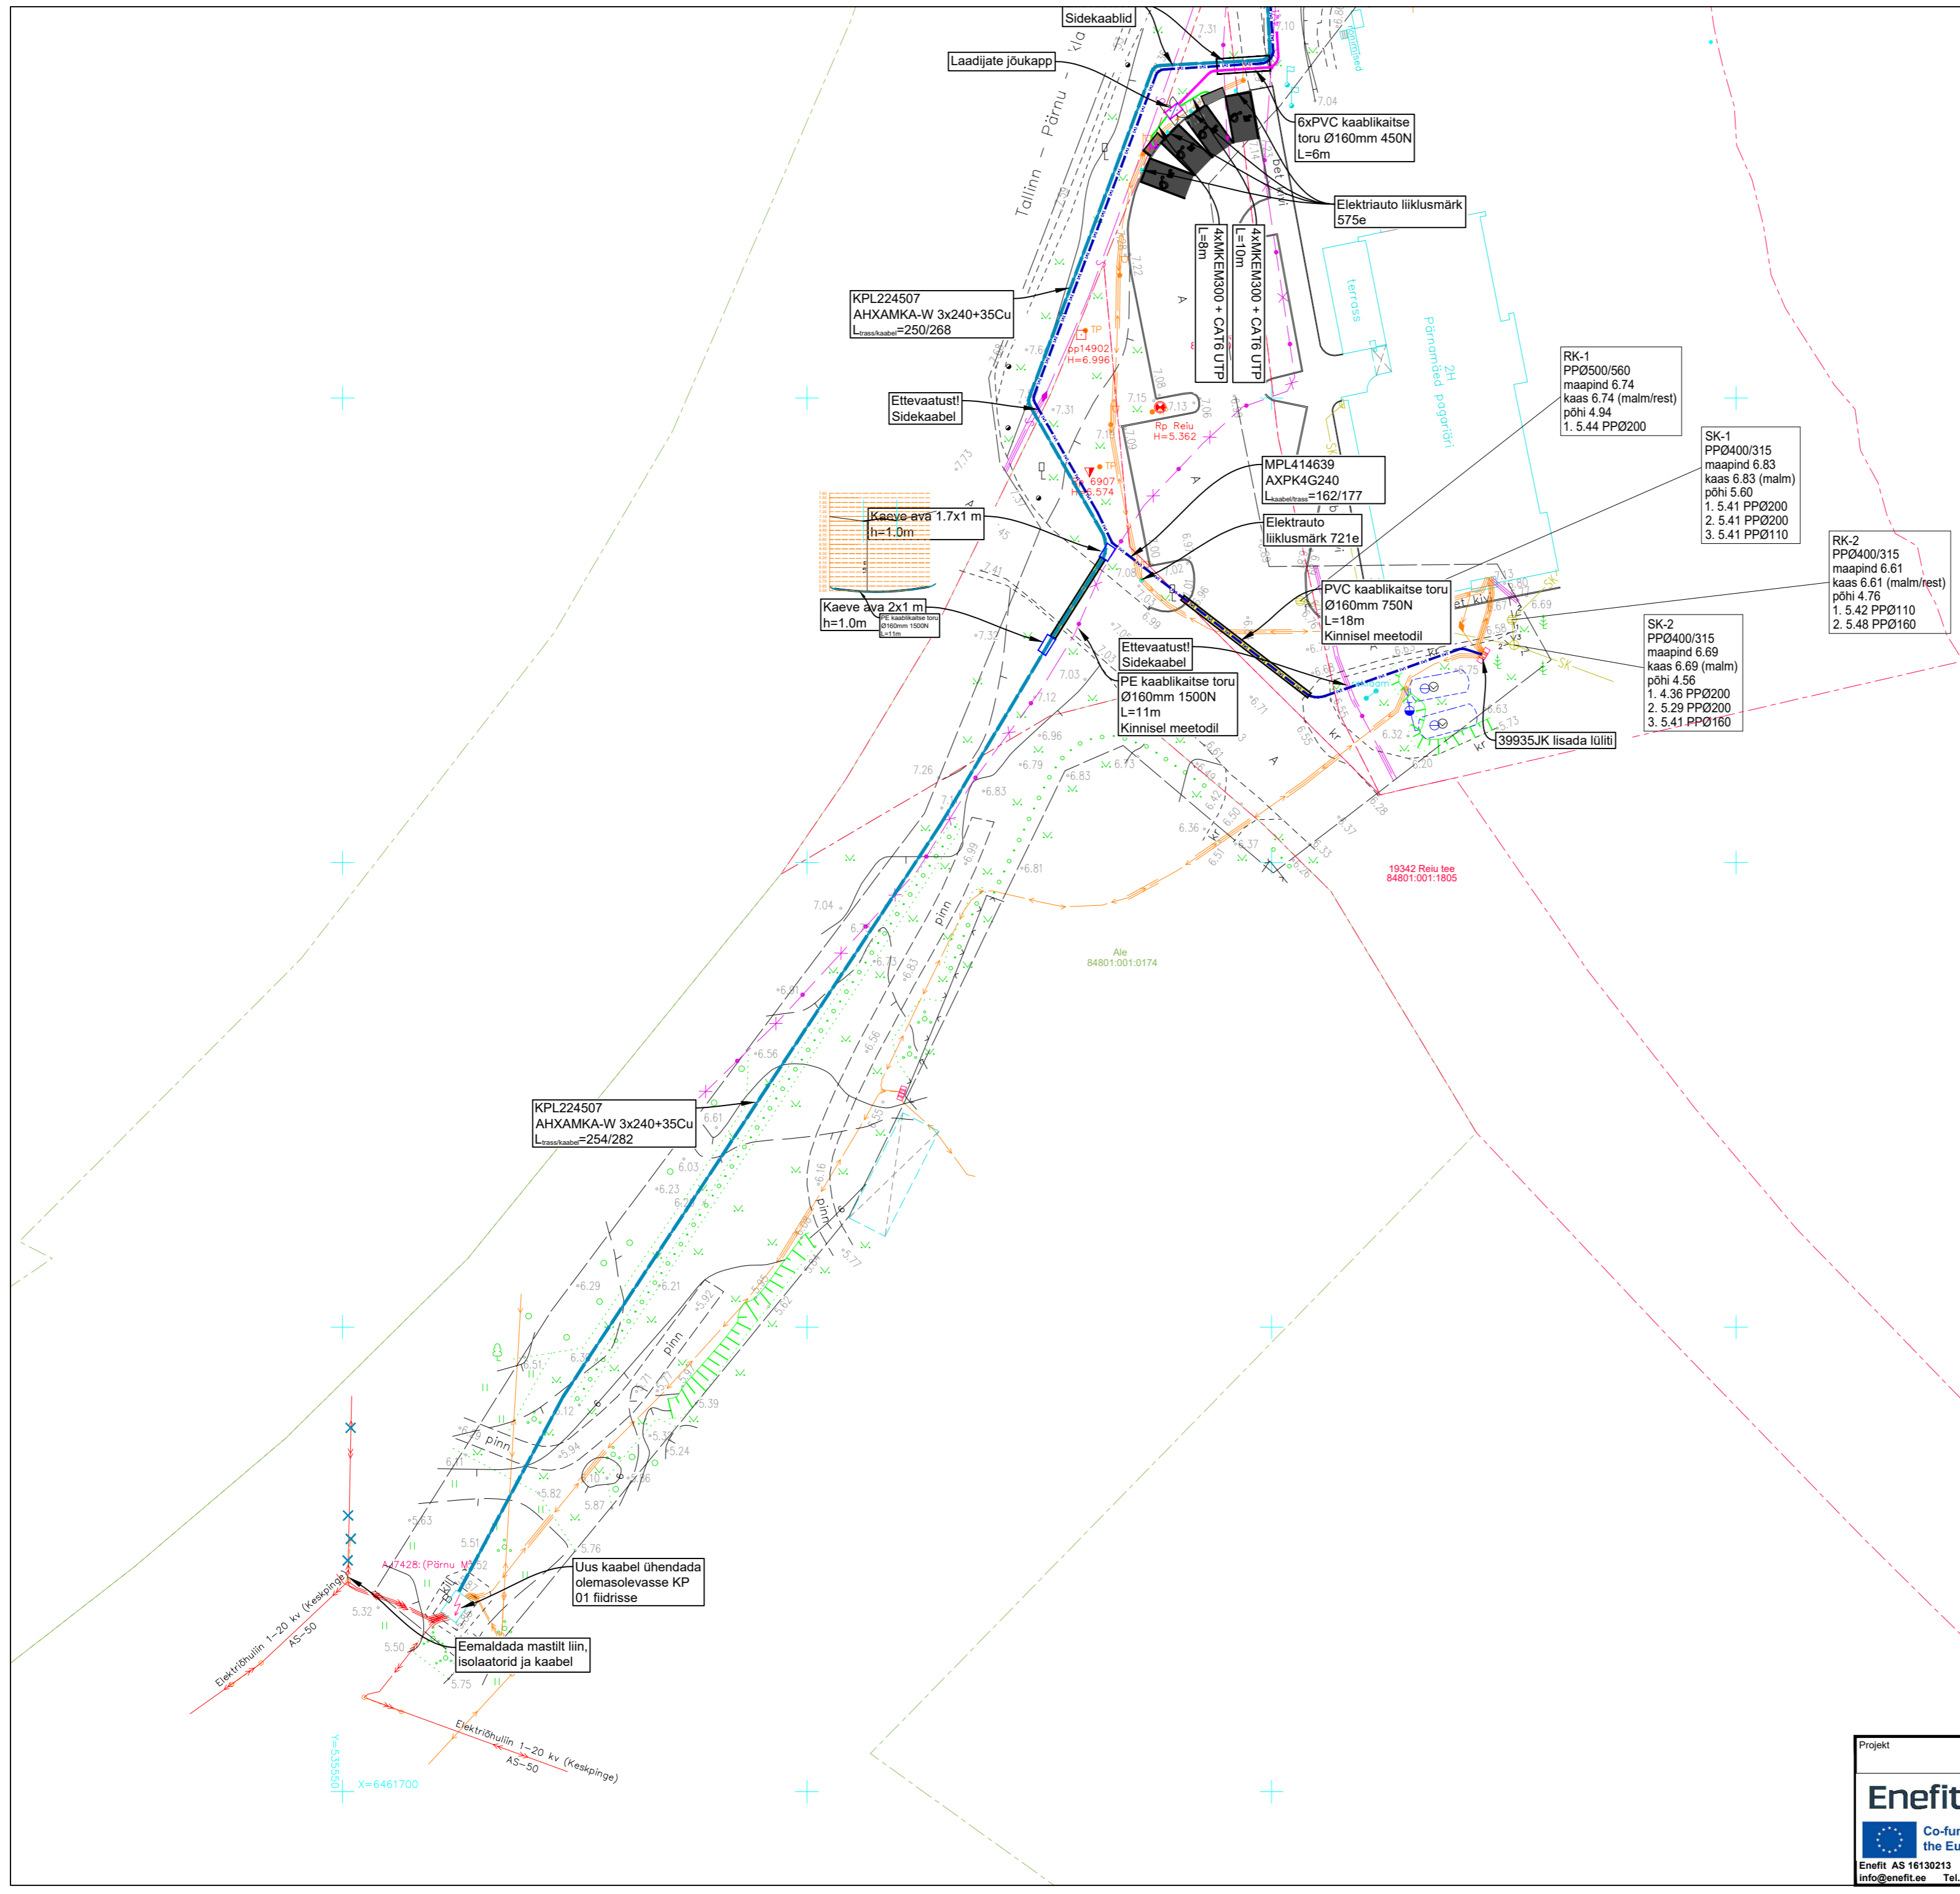


TINGMÄRGID

-  Kinnistu piir
-  XW2 Projekteeritud keskpinge kaabelliin (X-kaablite arv)
-  XW1 Projekteeritud madalpinge kaabelliin (X-kaablite arv)
-  Alajaam
-  Elektriauto laadiate jõukapp
-  Elektriauto laadija
-  Projekteeritud side kaabelliin
-  Projekteeritud kaitsetoru mp- või kp kaablile
-  XW1 Projekteeritud madalpinge kaabelliin elektriautodele



Projekt		OÜ Pärnamäe elektriauto laadimispunkt				Tellijä	
Enefit		Joonis				Enefit AS	
Co-funded by the European Union		Asendiplaan				Projekti kood	
Enefit AS 16130213 info@enefit.ee Tel. +372 55522205		CEf758				M 1: 500	
Projekteeris	L. Luige	07.03.2025	51981212	Mootkava	Leht 2		
Kontrollis	L. Luige	07.03.2025	51981212	Staadium	Leht 2		
Projekti juht	A. Reinsalu	07.03.2025	5054127	Joonis	Leht 2		
				EL-02	Leht 2		