



Alutaguse vald, Alajõe küla
VALLA TN 8 KINNISTU JA SELLE LÄHIALA DETAILPLANEERING
TEHNOVÕRKUDE JOONIS

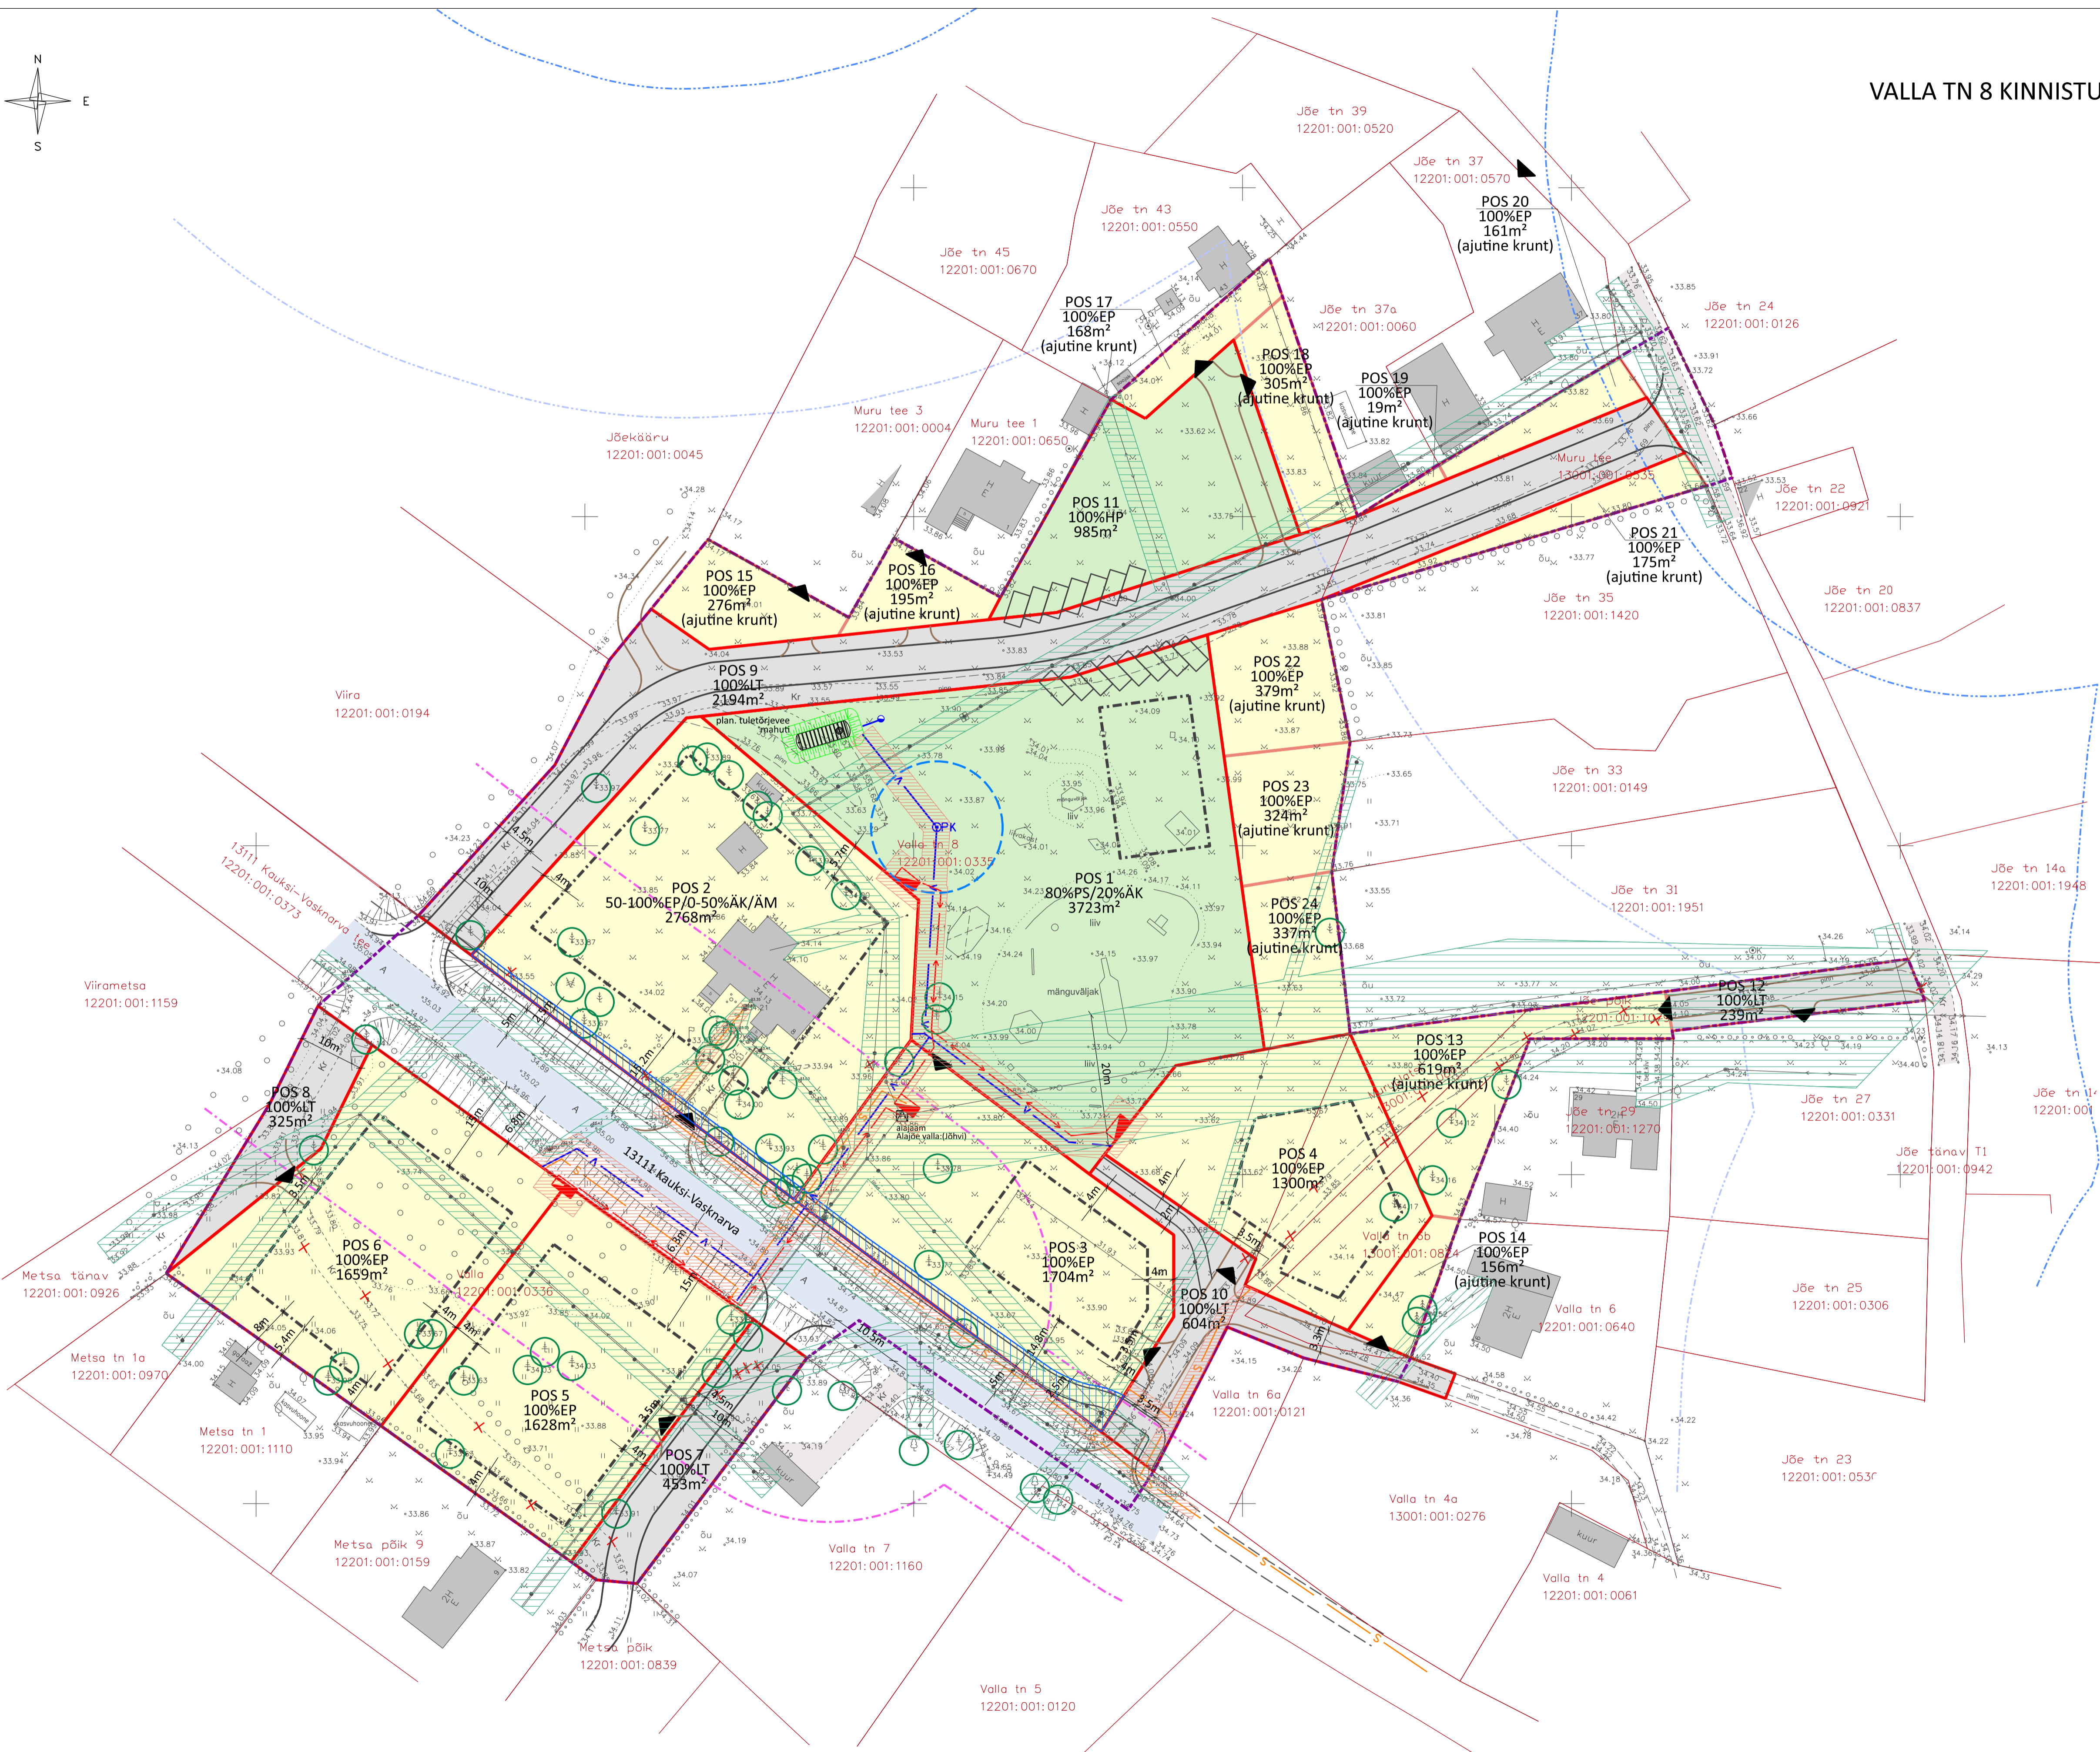

- LEPPEMÄRGID
- planeeringuala piir
 - ol.ol. katastrirüksuse piir
 - Valla tn 8
 - ol.ol. katastrirüksuse nimetus
 - ol.ol. katastrirüksuse tunnus
 - riigitee kaitsevöönd
 - jõe kalda ehituskeeluvöönd (50 meetrit)
 - jõe kalda piiranguvöönd (100 meetrit)
 - plan. krundipiir
 - plan. ajutine krundipiir
 - ol.ol. hoonestus
 - ol.ol. tehnovõrgu kaitsevöönd
 - plan. üksiklamu maa (sh kõrvalsihtotstarbega)
 - plan tee ja tänava maa
 - plan. puhke- ja spordirajatis maa / haljasala maa (sh kõrvalsihtotstarbega)
 - plan. hoonestusala
 - plan. tolmuvaba katendiga teed
 - plan. juurdepääsuteed
 - ol.ol. kõrghaljastus
 - ol.ol. alajaam
 - likv. objekt
 - plan. juurdepääs krundile
 - plan. kasutusõiguse ala
 - plan. puurkaev
 - plan. puurkaevu hooldusala
 - plan. veetrass
 - plan. madalpingekaabel
 - plan. sidetrass
 - plan. liitumiskilp
 - plan. kasutusõiguse ala

 Alutaguse Vallavalitsus Tartu mnt 56 41101 Isaku alevik registrikoodeks 7700201 tel: 3366001 info@alutagusevald.ee	objekt	Alajõe küla Valla tn 8 kinnistu ja selle lähiala detailplaneering	
	lõhi nr	06-2023	joonis
	mõõtkava	1:500	huvitatud isik
	leht	4	stood
koostaja	DP	planeeringu	Alutaguse Vallavalitsus
	24.05.2024	planeerija	L.Talistu