


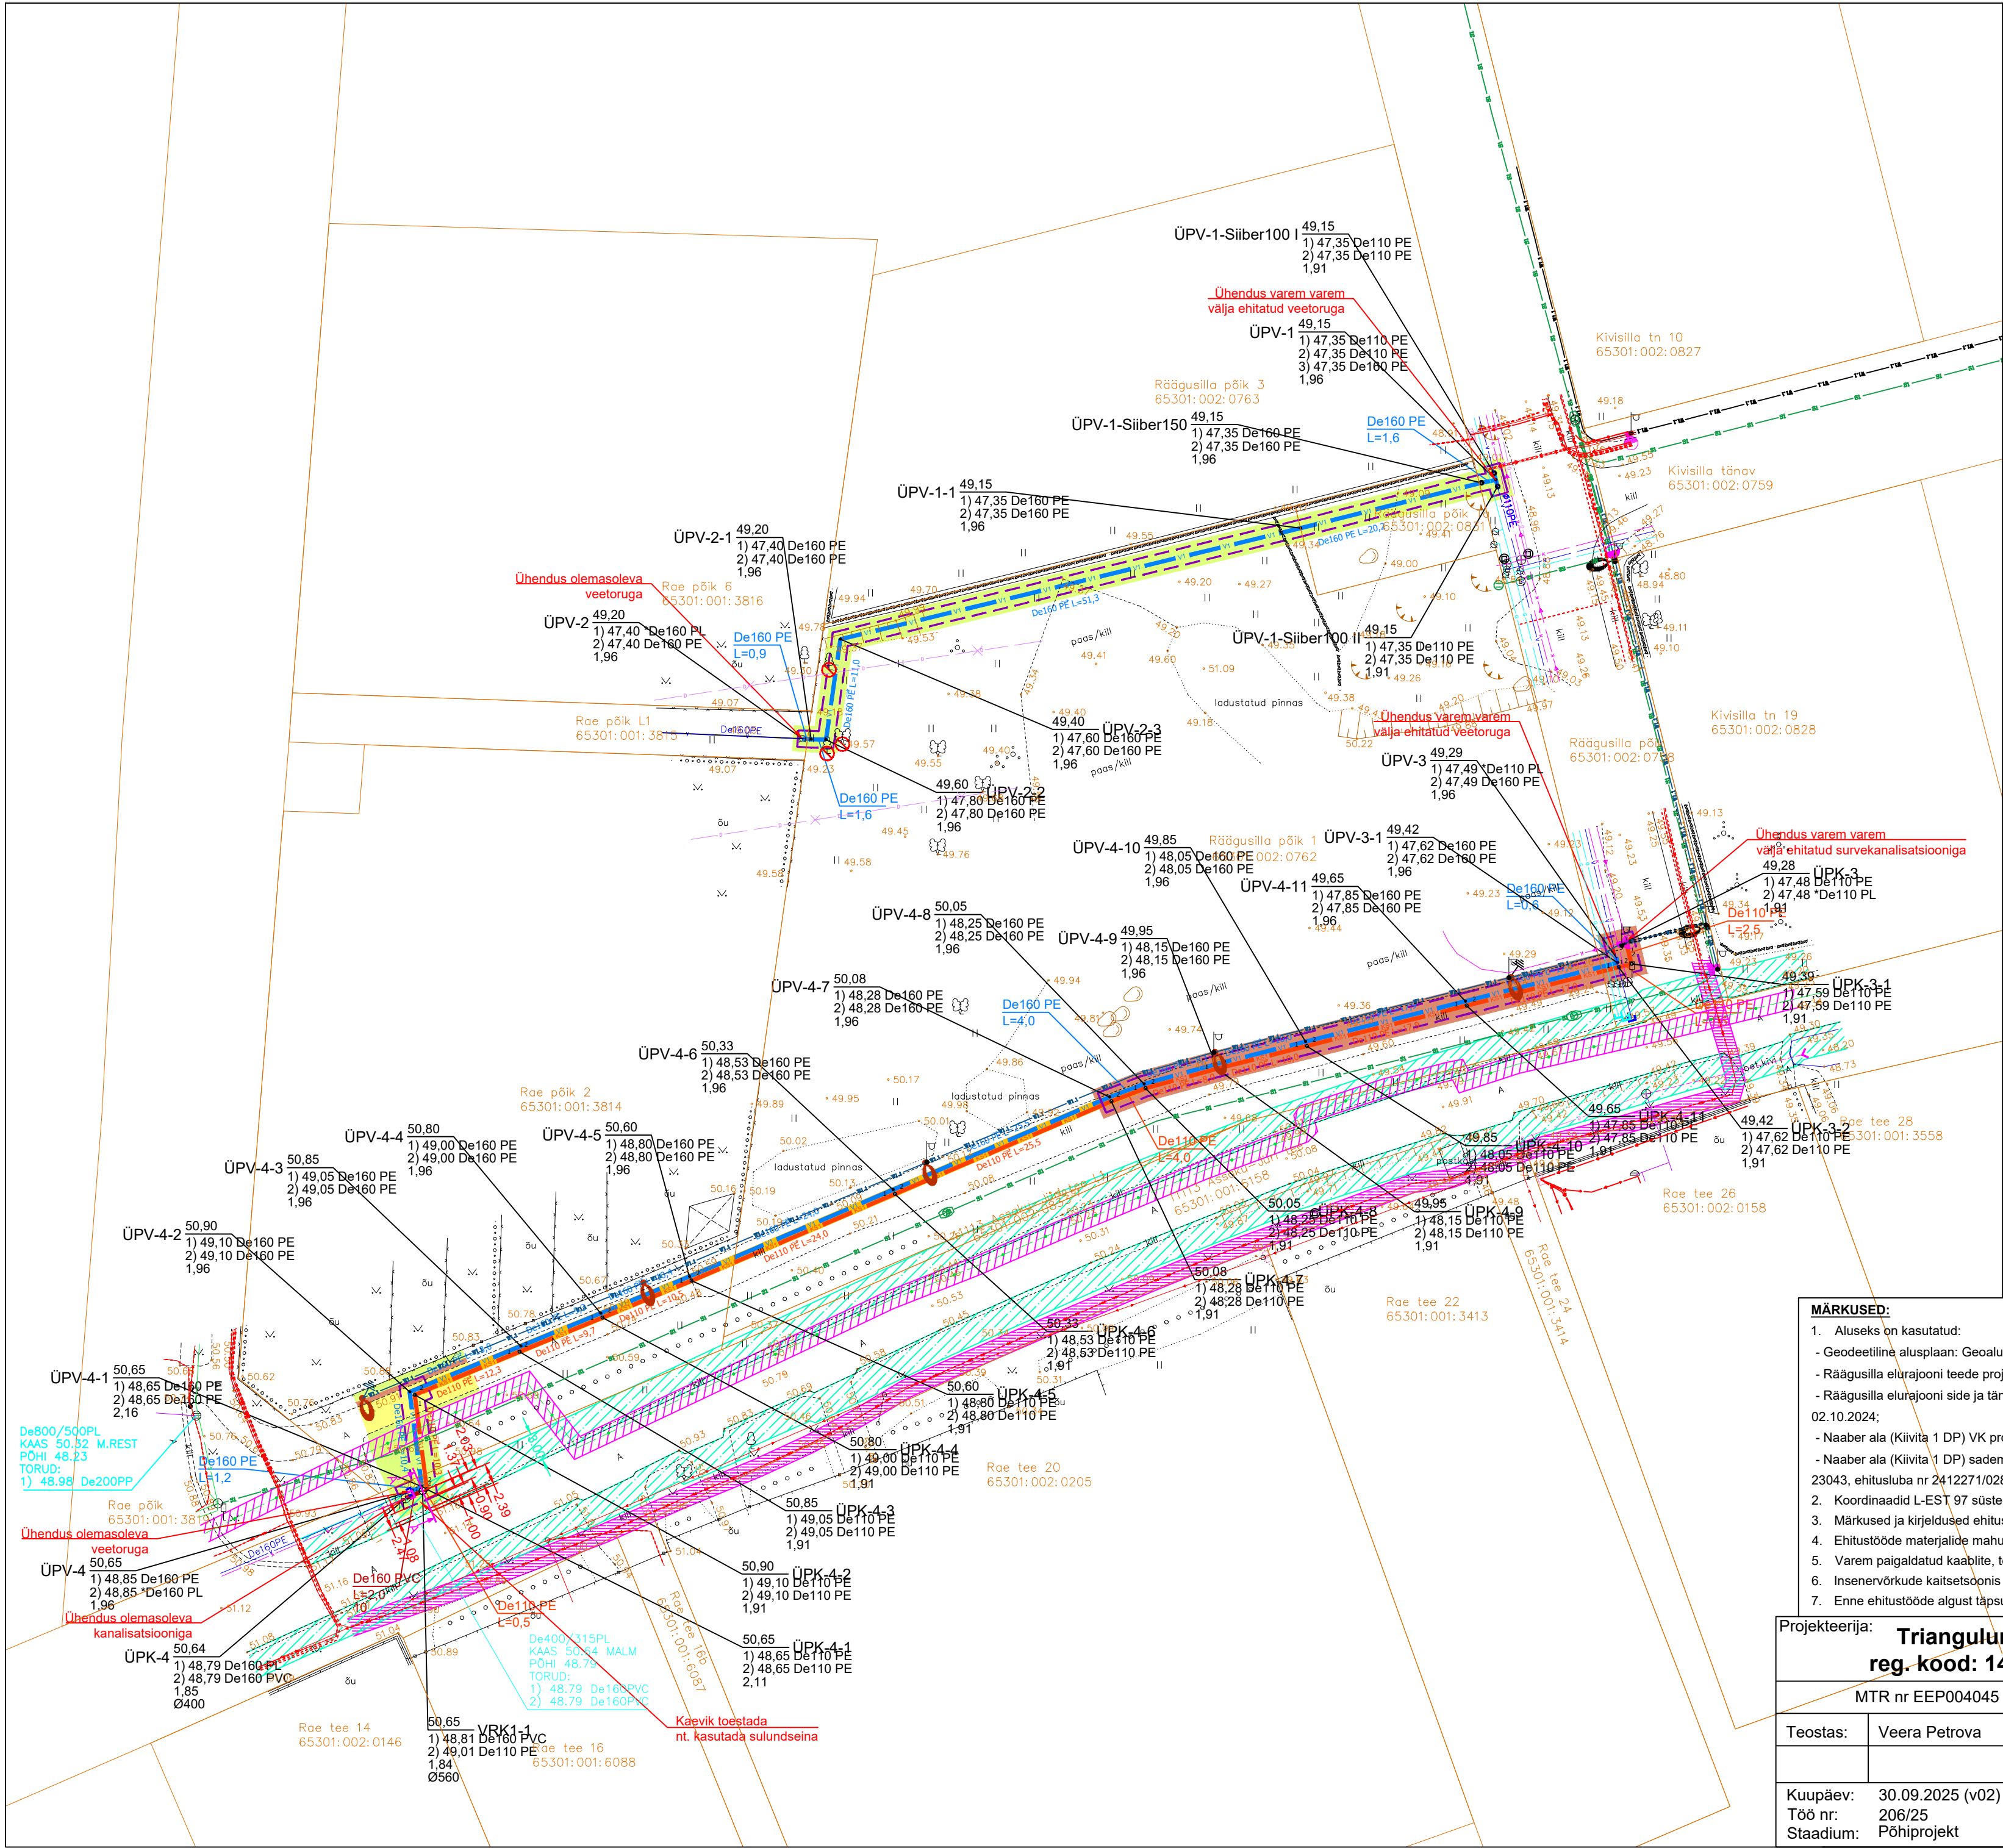

TINGMÄRGID:

kinnistu piir

olemasolev õhuliin

olemasolev kõrgepinge kaabel ja selle kaitsevöönd

olemasolev madalpinge kaabel

olemasolev sidekaabel ja selle kaitsevöönd

olemasolev gaasitoru

olemasolev veetoru

olemasolev isevoolne kanalisatsioon

olemasolev surve kanalisatsioon

olemasolev drenaaž

projekteeritud veetoru

projekteeritud kanalisatsioon

projekteeritud surveline kanalisatsioon

kinnisel meetodil rajatav toru

toru hüls

veetoru sõlm

maakraan / siiber / liitumispunkt

kaev

survekanalisatsiooni sõlm

veetoru andmed: läbimõõt, materjal, pikkus (m)

kanalisatsioonitoru andmed: läbimõõt, materjal, pikkus (m), kalle (mm/m)

33,00

V1-1

maapinna kõrgusmärk

sõlme nimi/tunnus

1) 31,20 De32 PE

1) kõrgusmärk toru peale mõõdetuna, läbimõõt ja materjal

2) 31,20 De32 PE

2) kõrgusmärk toru peale mõõdetuna, läbimõõt ja materjal

1,83

veetoru põhja sügavus

33,00

K1-1

maapinna kõrgusmärk

kaevu nimi/tunnus

1) 31,50 De160 PVC

1) väljuva toru põhja kõrgusmärk, läbimõõt ja materjal

2) 31,80 De110 PVC

2) siseneva toru põhja kõrgusmärk, läbimõõt ja materjal

Ø400

kaevu läbimõõt

1,50

veetoru sügavus

orient kaeviku piir

taastatav haljasala ≈ 345 m²

taastatav killustikkate ≈ 219 m²

taastatav kõnnitee (AC 8 Surf) ≈ 40 m²

varem projekteeritud sidekanalisatsioon

varem projekteeritud tänavavalgustus

tee kaitsevöönd 3,0 m

MÄRKUSED:

1. Aluseks on kasutatud:

- Geodeetiline alusplaan: Geoalus OÜ töö nr 25-G284, mõõdetud juuli 2025.a;

- Räägusilla elurajooni teede projekt: KLM Projekt OÜ töö nr 1421, ehitusluba nr 2412271/07040, välja antud 02.10.2024.a;

- Räägusilla elurajooni side ja tänavavalgustuse projekt: Crusta project OÜ Töö nr. 760721, haldusakt nr 2412996/04715, välja antud 02.10.2024.a;

- Naaber ala (Kiivita 1 DP) VK projekt: Skepast Puhkim OÜ töö nr 24000094, ehitusluba nr 2512271/14161, välja antud 01.10.2025.a;

- Naaber ala (Kiivita 1 DP) sademeveekanalisatsiooni ja teede projekt: Skepast Puhkim OÜ töö nr 24000094 ja Road-Expert OÜ töö nr 23043, ehitusluba nr 2412271/02831, välja antud 08.05.2025.a;

2. Koordinaadid L-EST 97 süsteemis;

3. Märkused ja kirjeldused ehitustööde kohta vaata seletuskirjast;

4. Ehitustööde materjalide mahud vaata põhimaterjalide tabelis;

5. Varem paigaldatud kaablite, torude, seadmete ja tarindite läheduses tuleb kaevetöid teha nende omaniku juhendite kohaselt;

6. Insenerivõrkude kaitsetsoonis teostada tööd käsitsi, vajadusel võrgud teostada;

7. Enne ehitustööde algust täpsustada ristuvate kommunikatsioonide asukohad ja eelvoolude sügavused;

Projekteerija: Triangulum OÜ reg. kood: 14443557		Tellija: ELVESO AS reg. kood: 10096975	
MTR nr EEP004045		Nimetus: Rae küla, Räägusilla elurajooni vee- ja kanalisatsioonitorustiku ühendustorustike projekteerimine	
Teostas:	Veera Petrova	Aadress: 113 Assaku-Jüri tee, Rae pöik 2, Räägusilla pöik, Räägusilla pöik 1, Räägusilla tänav, Räägusilla tn 24 ja Kivikese tee 10, Rae küla, Rae vald, Harju maakond	
Kuupäev:	30.09.2025 (v02)	Leht:	Tähis:
Töö nr:	206/25	2	Asendiplaan
Staadium:	Põhiprojekt	VK-4-01	
Mõõtkava:			1:500