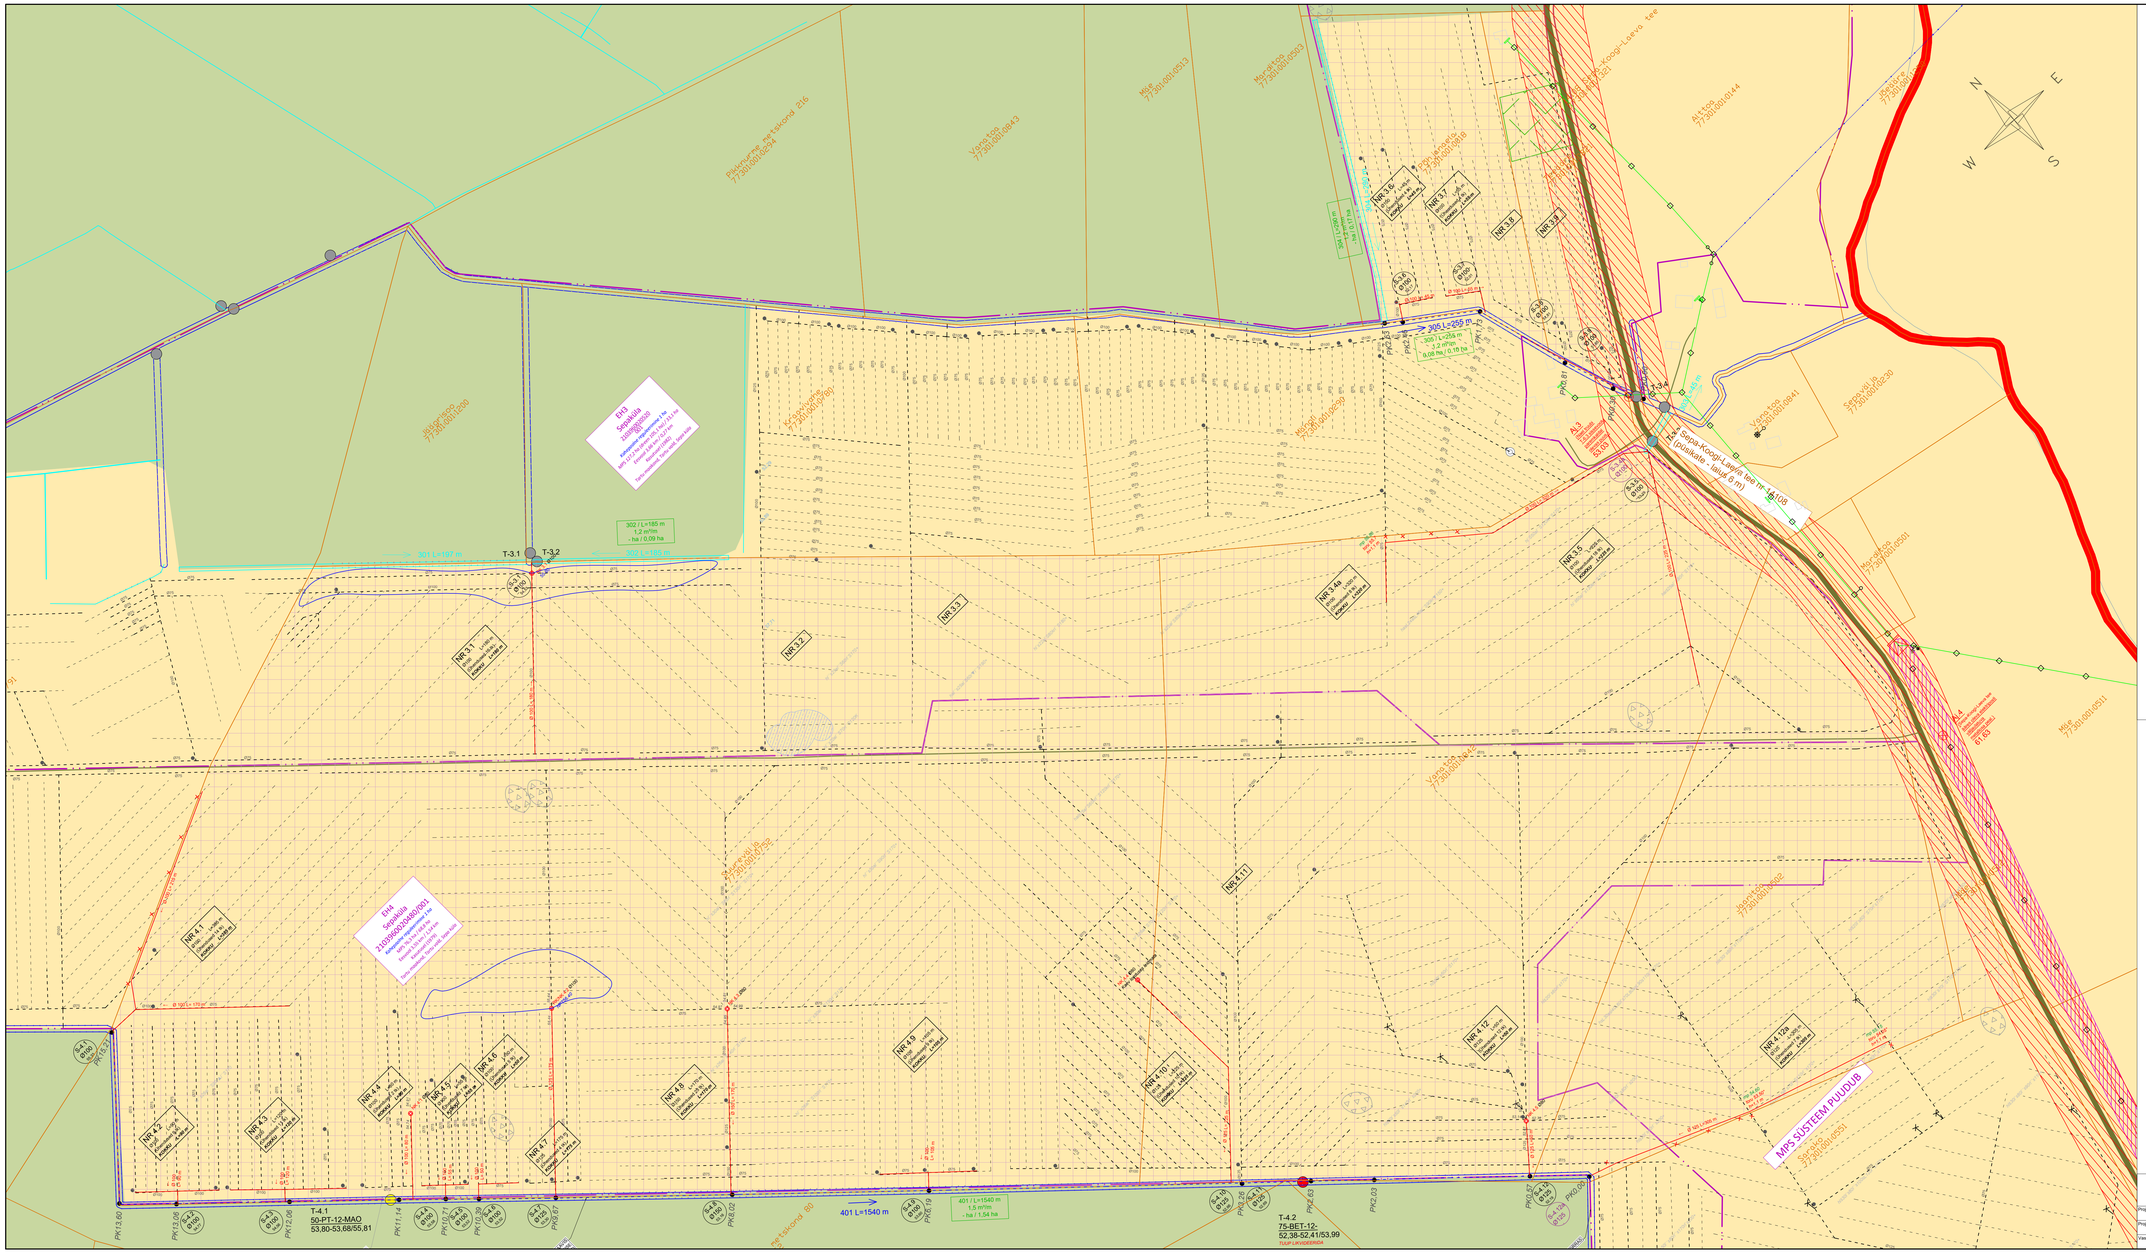
EH3
Sepikülä
21039600200460
MPS 100,9 ha / 80,8 ha
Eesvool 2,24 km / - km
Kõrgusvõrd (1976)
Tartu maakond, Tartu vald, Kesse küla
EH4
Sepikülä
21039600200460/001
Kahepoolse reguleerimise 2,4 ha
MPS 148,9 ha / 85,8 ha
Eesvool 2,24 km / - km
Kõrgusvõrd (1976)
Tartu maakond, Tartu vald, Sepa küla
Kapre tee nr 43200035 eratee
T-3.1
75-BET-3-
59.62-59.51/61.02
T-3.2
T-3.4
T-4.1
50-PT-12-MAO
53.80-53.68/55.81
T-4.2
75-BET-12-
52.38-52.41/53.99
Tegelik puudub
Sepa-Koogi-Laeva tee nr 16108
(pudukate - laius 5 m)
MPS SÜSTEEM PUUDUB
301 L=255 m
302 / L=185 m
- ha / 0,09 ha
301 L=197 m
302 L=185 m
401 L=1540 m
401 / L=1540 m
1,5 m³/m
- ha / 1,54 ha
NR 2.8
NR 3.1
NR 3.2
NR 3.3
NR 3.4n
NR 3.5
NR 3.6
NR 3.7
NR 3.8
NR 3.9
NR 4.1
NR 4.2
NR 4.3
NR 4.4
NR 4.5
NR 4.6
NR 4.7
NR 4.8
NR 4.9
NR 4.10
NR 4.11
NR 4.12
NR 4.12a
NR 4.13
Maa
77301001E043
