



DO NOT SCALE FROM THIS DRAWING

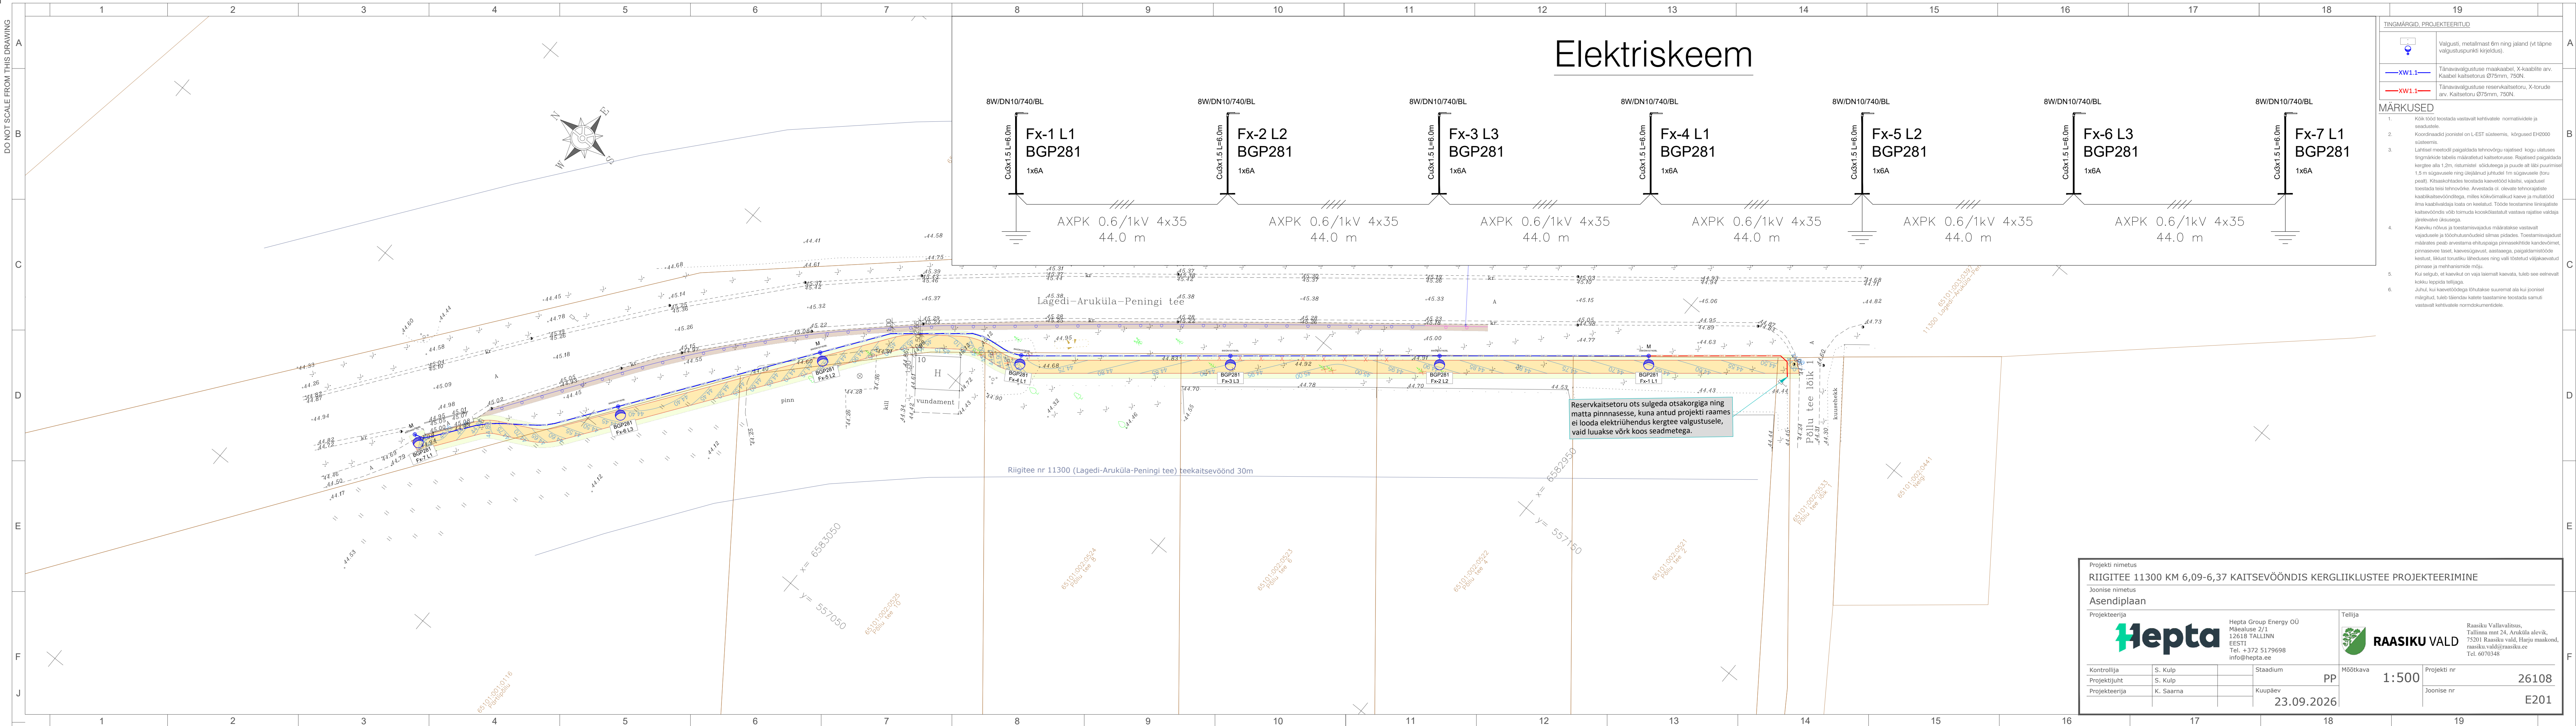

Elektriskeem

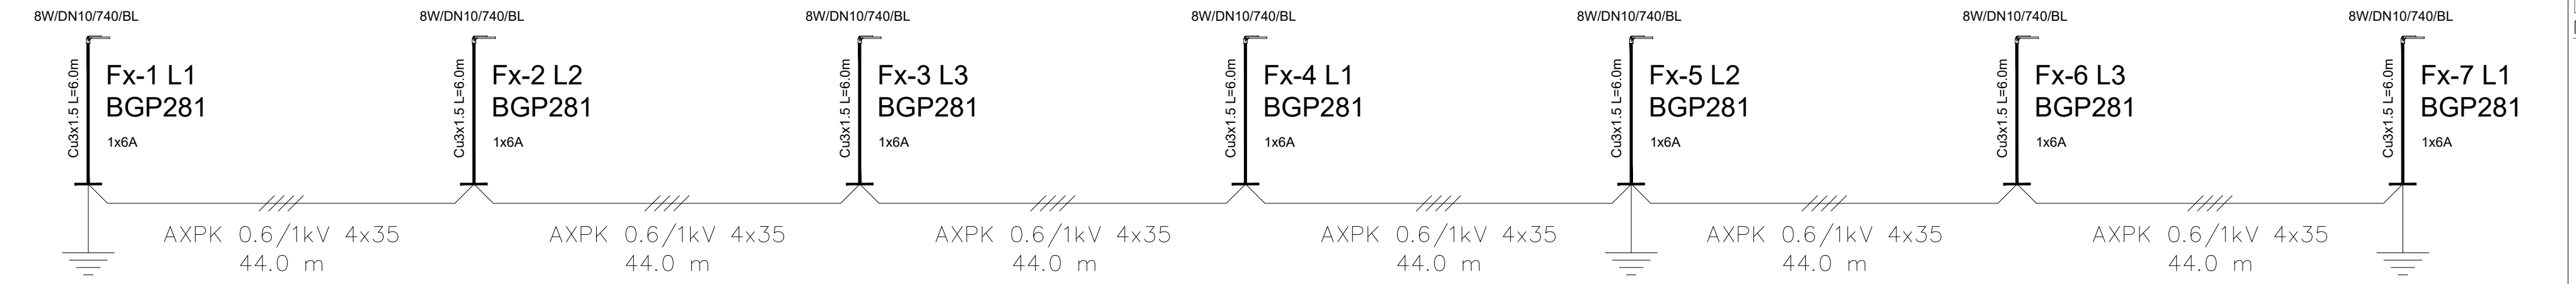

TINGIMÄRGID, PROJEKTEERITUD	
	Valgusti, metallmast 6m ning jaland (vt täpne valgustuspunkti kirjeldus).
	Tänavavalgustuse maakaabel, X-kaabli arv. Kaabeli kaitsetorus Ø75mm, 750N.
	Tänavavalgustuse reservkaitsetoru, X-toru arv. Kaitsetoru Ø75mm, 750N.

- MÄRKUSED**
- Kõik tööd teostada vastavalt kehtivatele normatiividele ja seadustele.
 - Koordinaadid joonisel on L-EST süsteemis, kõrgused E+2000 süsteemis.
 - Lühisest meetodi paigaldada tehnoõrgu rajatised, kogu ulatuses tingimärgide tabelis määratletud kaitsetorusse. Rajatised paigaldada kergtee alla 1,2m, ristumisel sõiduteega ja puude alt läbi puurimeel 1,5 m sügavusele ning ülejäänud juhtudel 1m sügavusele (toru pealt). Kõrskõrskatades teostada kaevetööd käsitsi, vajadusel teostada teisi tehnoõrke. Arvestada ol. olevate tehnoarajatiste kaabikaitsesevöönditega, milles kõrvõrskatades kaevu ja mulatööd ilma kaabikaitsesideta teha on keelatud. Tööde teostamine lineraajatis kaitsesevööndis võib tõmmata kooskõlastatult vastava rajatisse valdaja järelevalve all.
 - Kaeviku nõlvus ja toetamisvajadus määratakse vastavalt vajadusele ja tööohutuse nõudeid silmas pidades. Toetamisvajadust määrates peab arvestama ehituspäiga pinnasekihtide kandevõimet, pinnasevee taset, kaevetööd, aastaaega, paigaldamistööde kestust, liiklust torustiku läheduses ning välti tõstetud väljakaevatud pinnase ja mehhanismide nõju.
 - Kui selgub, et kaevikut on vaja laiendada kaevata, tuleb see esinevalt kokku leppida tellijaga.
 - Juhul, kui kaevetööd teostatakse suuremat ala kui joonisel märgitud, tuleb täiendav kaite taastamine teostada samuti vastavalt kehtivatele normatiividele.

Reservkaitsetoru ots sulgeda otsakorgiga ning matta pinnasessse, kuna antud projekti raames ei looda elektriühendus kergtee valgustusele, vaid luuakse võrk koos seadmetega.

Projekti nimetus RIIGITEE 11300 KM 6,09-6,37 KAITSEVÖÖNDIS KERGLIIKLUSTEE PROJEKTEERIMINE			
Joonise nimetus Asendiplaan			
Projektiteerija Hepta		Tellijaja RAASIKU VALD	
Hepta Group Energy OÜ Mäeluse 2/1 12618 TALLINN EESTI Tel. +372 5179698 info@hepta.ee		Raasiku Vallavalitsus, Tallinna mnt 24, Aruküla alevik, 75201 Raasiku vald, Harju maakond, raasiku.vald@raasiku.ee Tel. 6070348	
Kontrollija Projektijuht Projektiteerija	S. Kulp S. Kulp K. Saarna	Staadium Kuupäev 23.09.2026	PP Möötkava 1:500 Projekti nr 26108 Joonise nr E201