


TINGMÄRGID

- Kinnistu piir
- Projekteeritud kõnnitee ab-katend
- Projekteeritud killustikkatend
- Projekteeritud haljasalade murukate
- Projekteeritud pörkepiire
- Projekteeritud mahaviik
- Projekteeritud horisontaal
- Likvideeritavad objektid

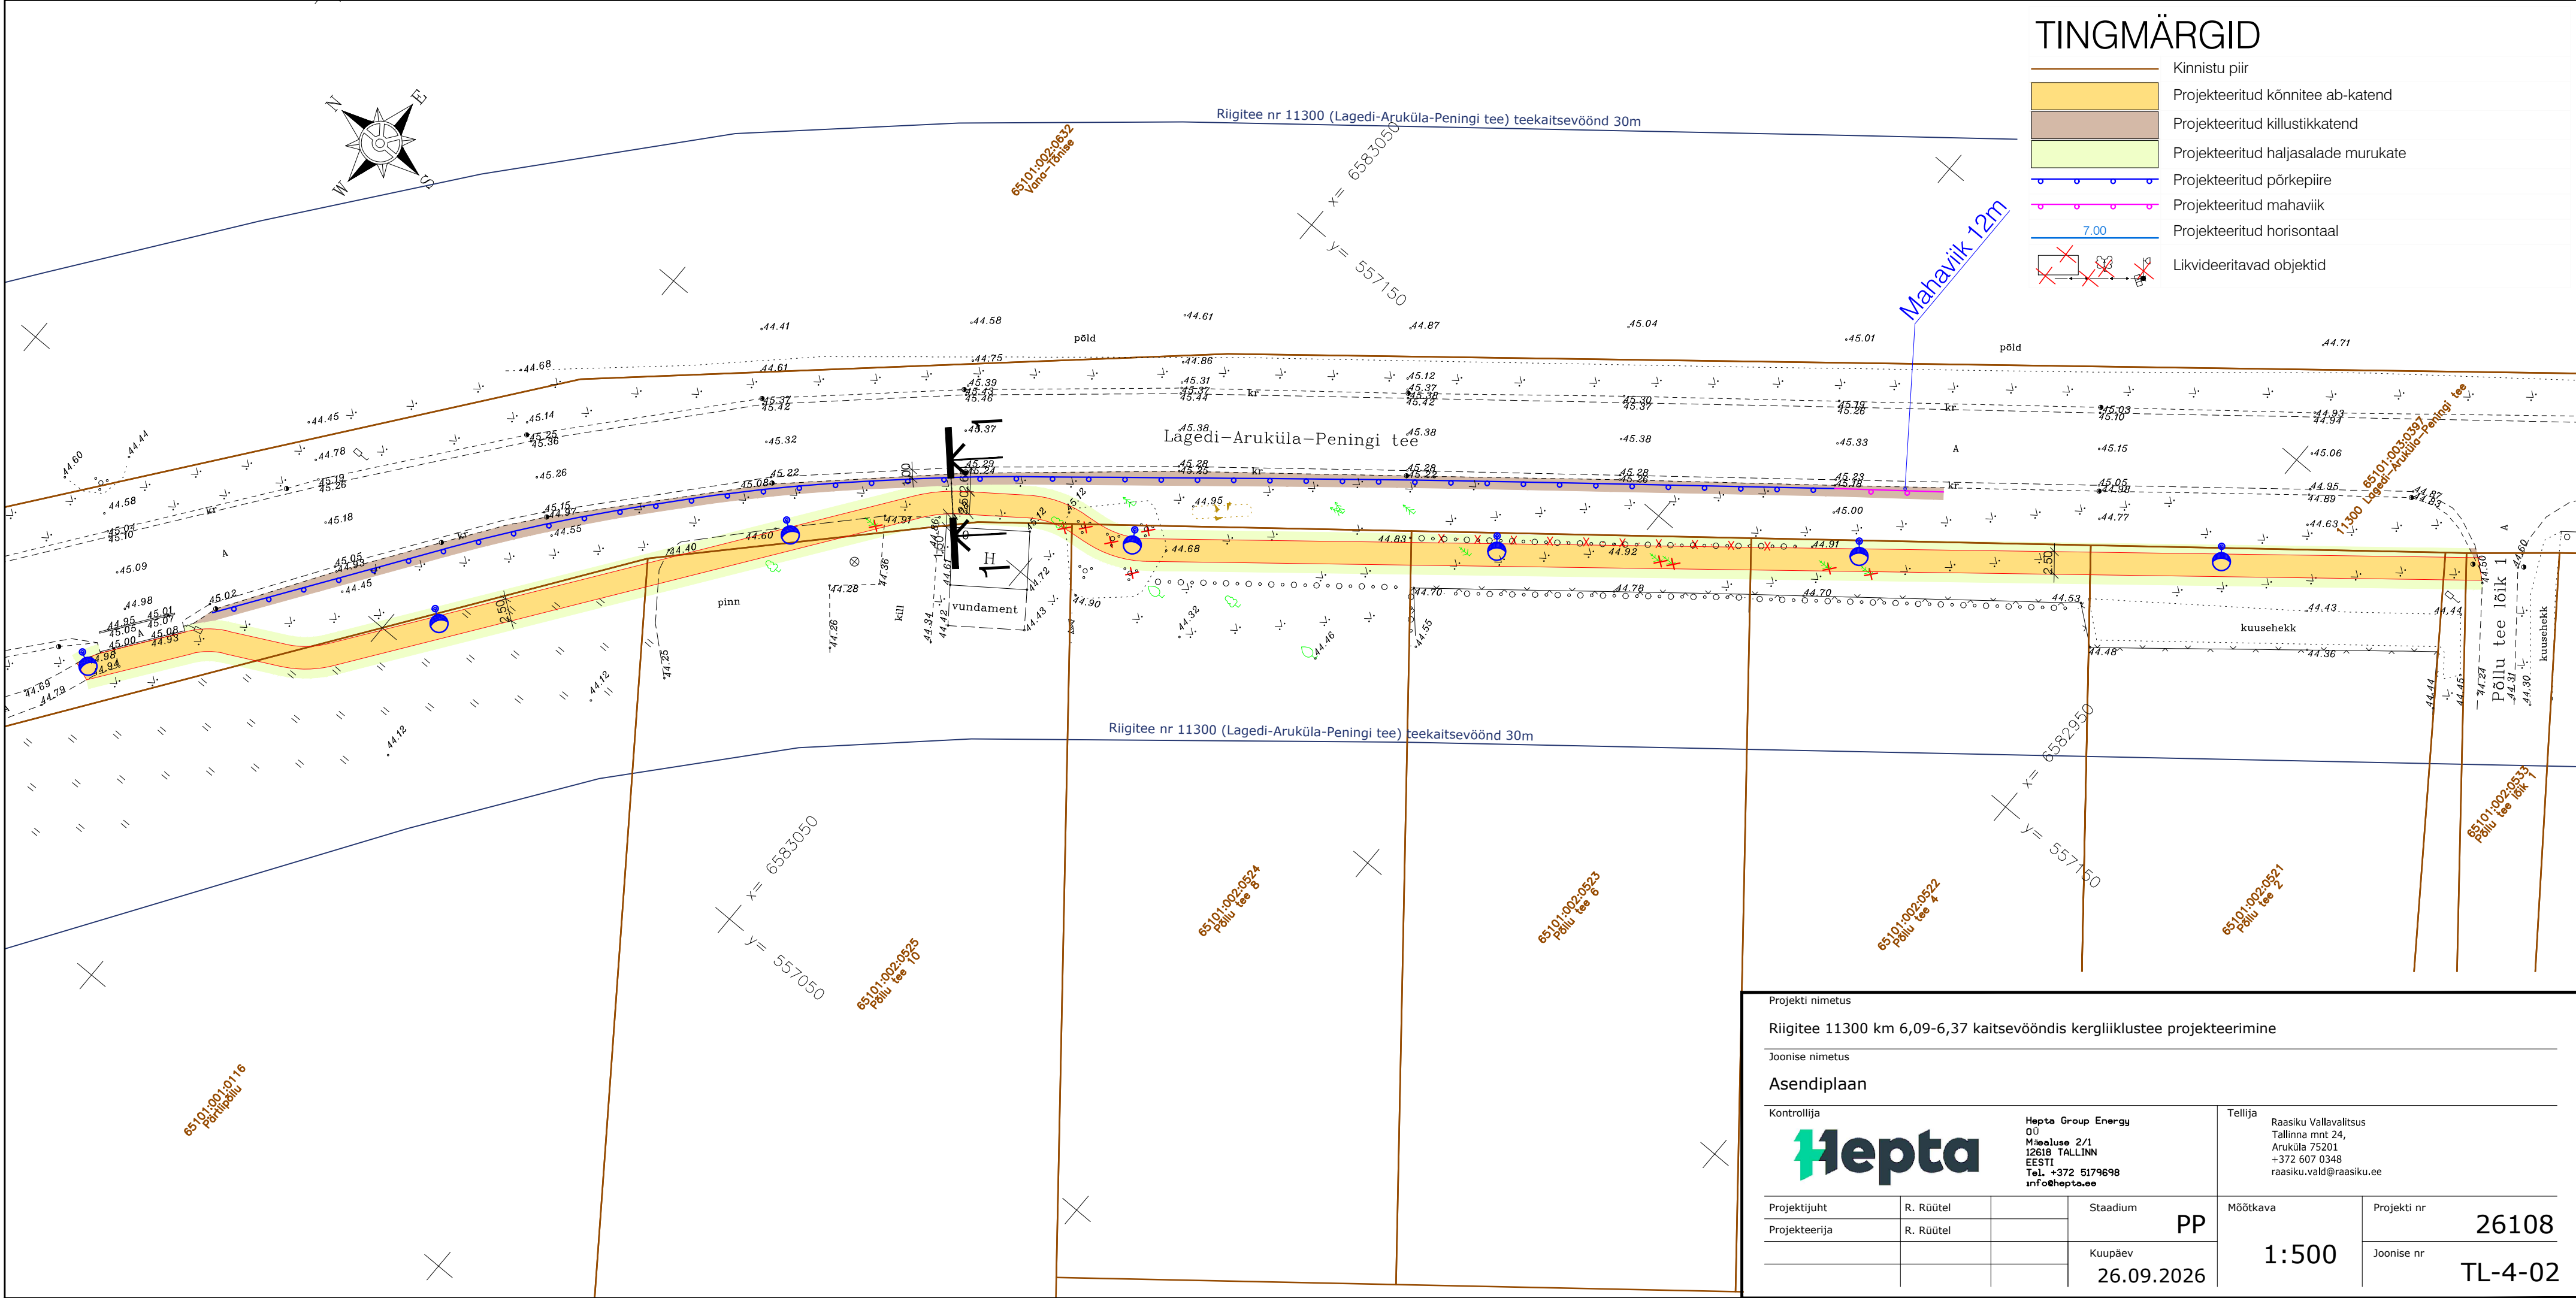

Projekti nimetus					
Riigitee 11300 km 6,09-6,37 kaitsevööndis kergliiklustee projekteerimine					
Joonise nimetus					
Asendiplaan					
Kontrollija			Tellija		
Hepta			Raasiku Vallavalitsus Tallinna mnt 24, Aruküla 75201 +372 607 0348 raasiku.vald@raasiku.ee		
Projekti juht			Möötkava		Projekti nr
Projekteerija			1:500		26108
					Joonise nr
					TL-4-02