


TINGMÄRGID

	Kinnistu piir
91901:006:0053 Mooni tn 2	Katastriüksuse tunnus ja nimetus
	IKÕ ala
	Projekteeritud jalgratta- ja jalgte
1	IKÕ seadmise ala positsiooni number

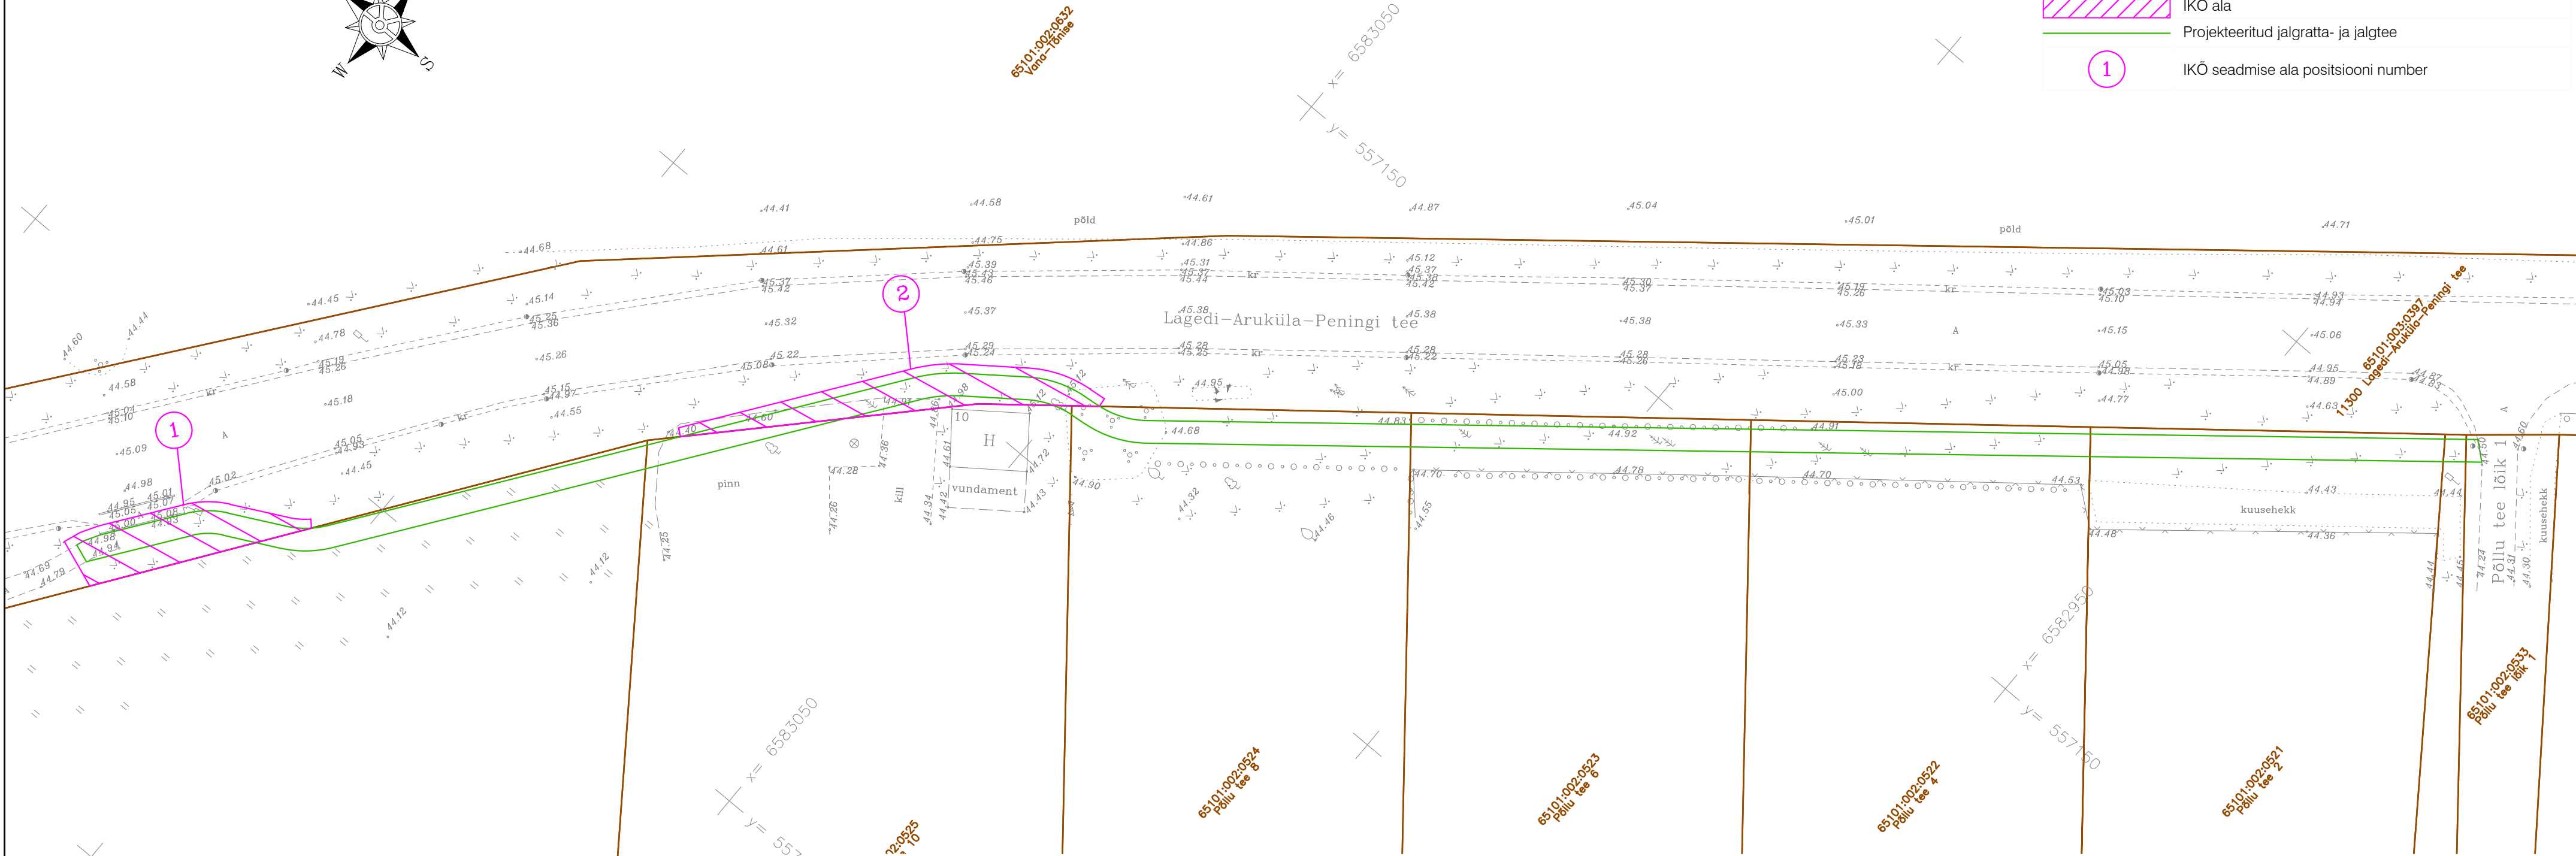

Pos nr (plaanil)	Kinnistu registriosa number	Katastriüksuse tunnus, nimetus	IKÕ ala pindala m²	Rajatis
1	5683350	65101:003:0397, 11300 Lagedi-Aruküla-Peningi tee	130 m²	Kergliiklustee
2	5683350	65101:003:0397, 11300 Lagedi-Aruküla-Peningi tee	155 m²	Kergliiklustee

Projekti nimetus					
Riigitee 11300 km 6,09-6,37 kaitsevööndis kergliiklustee projekteerimine					
Joonise nimetus					
Isikliku kasutusõiguse seadmise plaan					
Kontrollija			Tellija		
			Hepta Group Energy OÜ Mäealuse 2/1 12618 TALLINN EESTI Tel. +372 5179698 info@hepta.ee		
Projekti juht			Raasiku Vallavalitsus Tallinna mnt 24, Aruküla 75201 +372 607 0348 raasiku.vald@raasiku.ee		
Projekteerija					

Projekti juht	R. Rüütel		Staadium	Mõõtkava	Projekti nr
Projekteerija	R. Rüütel				
			Koopäev	1:500	Joonise nr
			26.09.2026		

26108
TL-8-01